


URZĘDZYSTWO POWIATOWE  
w CIESZYNI  
ul. Bobrecka 29  
43-400 CIESZYN

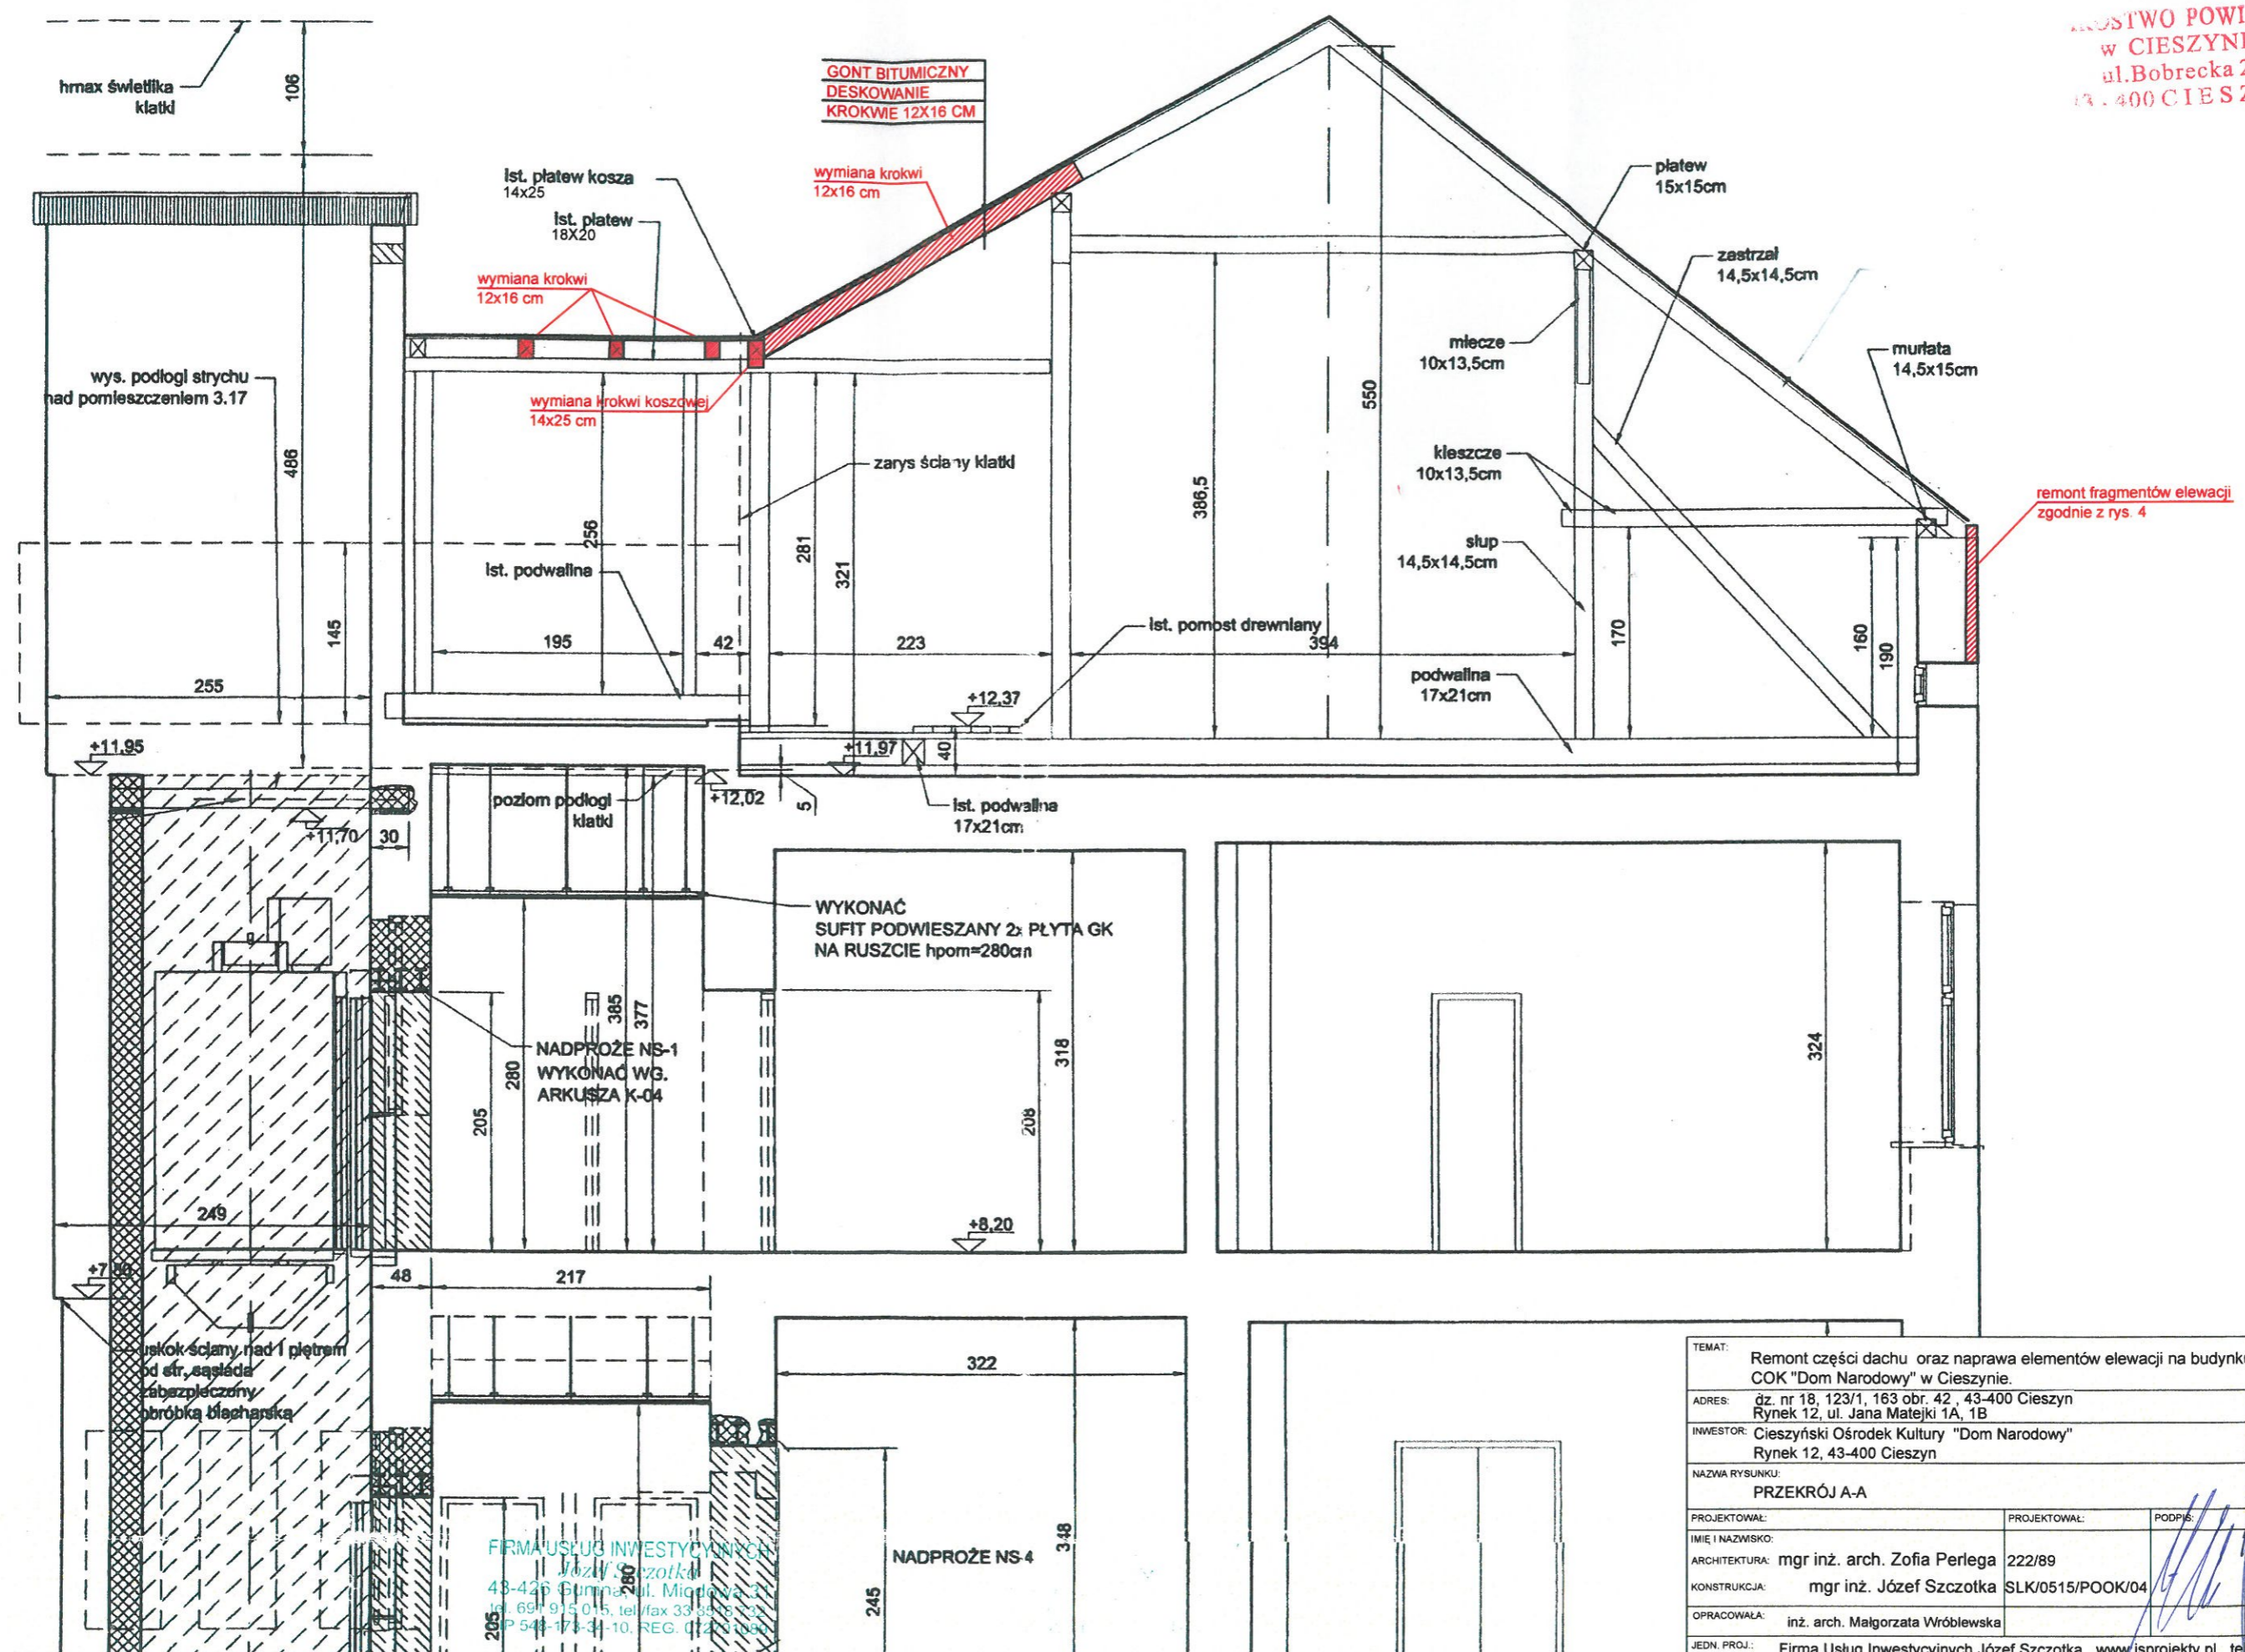

FIRMA USŁUG INWESTYCYJNYCH  
Józef Szczęotka  
43-426 Gumna ul. Miodowa 3  
tel. 69 915 015, tel/fax 33 35 33 33  
P 548-173-34-10, REG. 012 22 24 94

TEMAT: Remont części dachu oraz naprawa elementów elewacji na budynku COK "Dom Narodowy" w Cieszynie.		PROJEKT BUDOWLANY
ADRES: dz. nr 18, 123/1, 163 obr. 42, 43-400 Cieszyn Rynek 12, ul. Jana Matejki 1A, 1B		SKALA: 1:50
INWESTOR: Cieszyński Ośrodek Kultury "Dom Narodowy" Rynek 12, 43-400 Cieszyn		NR RYS.: 3
NAZWA RYSUNKU: PRZEKRÓJ A-A		LICZBA RYS.: 5
PROJEKTOWAŁ: IMIĘ I NAZWISKO: mgr inż. arch. Zofia Perlega	PROJEKTOWAŁ: 222/89	DATA: II 2020r.
KONSTRUKCJA: mgr inż. Józef Szczęotka	SLK/0515/POOK/04	
OPRACOWAŁA: inż. arch. Małgorzata Wróblewska		
JEDN. PROJ.: Firma Usług Inwestycyjnych Józef Szczęotka www.jsprojekty.pl tel. 0-33 851 87 32		