


# ELEWACJE

skala 1:100

STAROSTWO POWIATOWE  
w CIESZYNI  
ul. Bobrecka 2  
43-400 CIESZYN

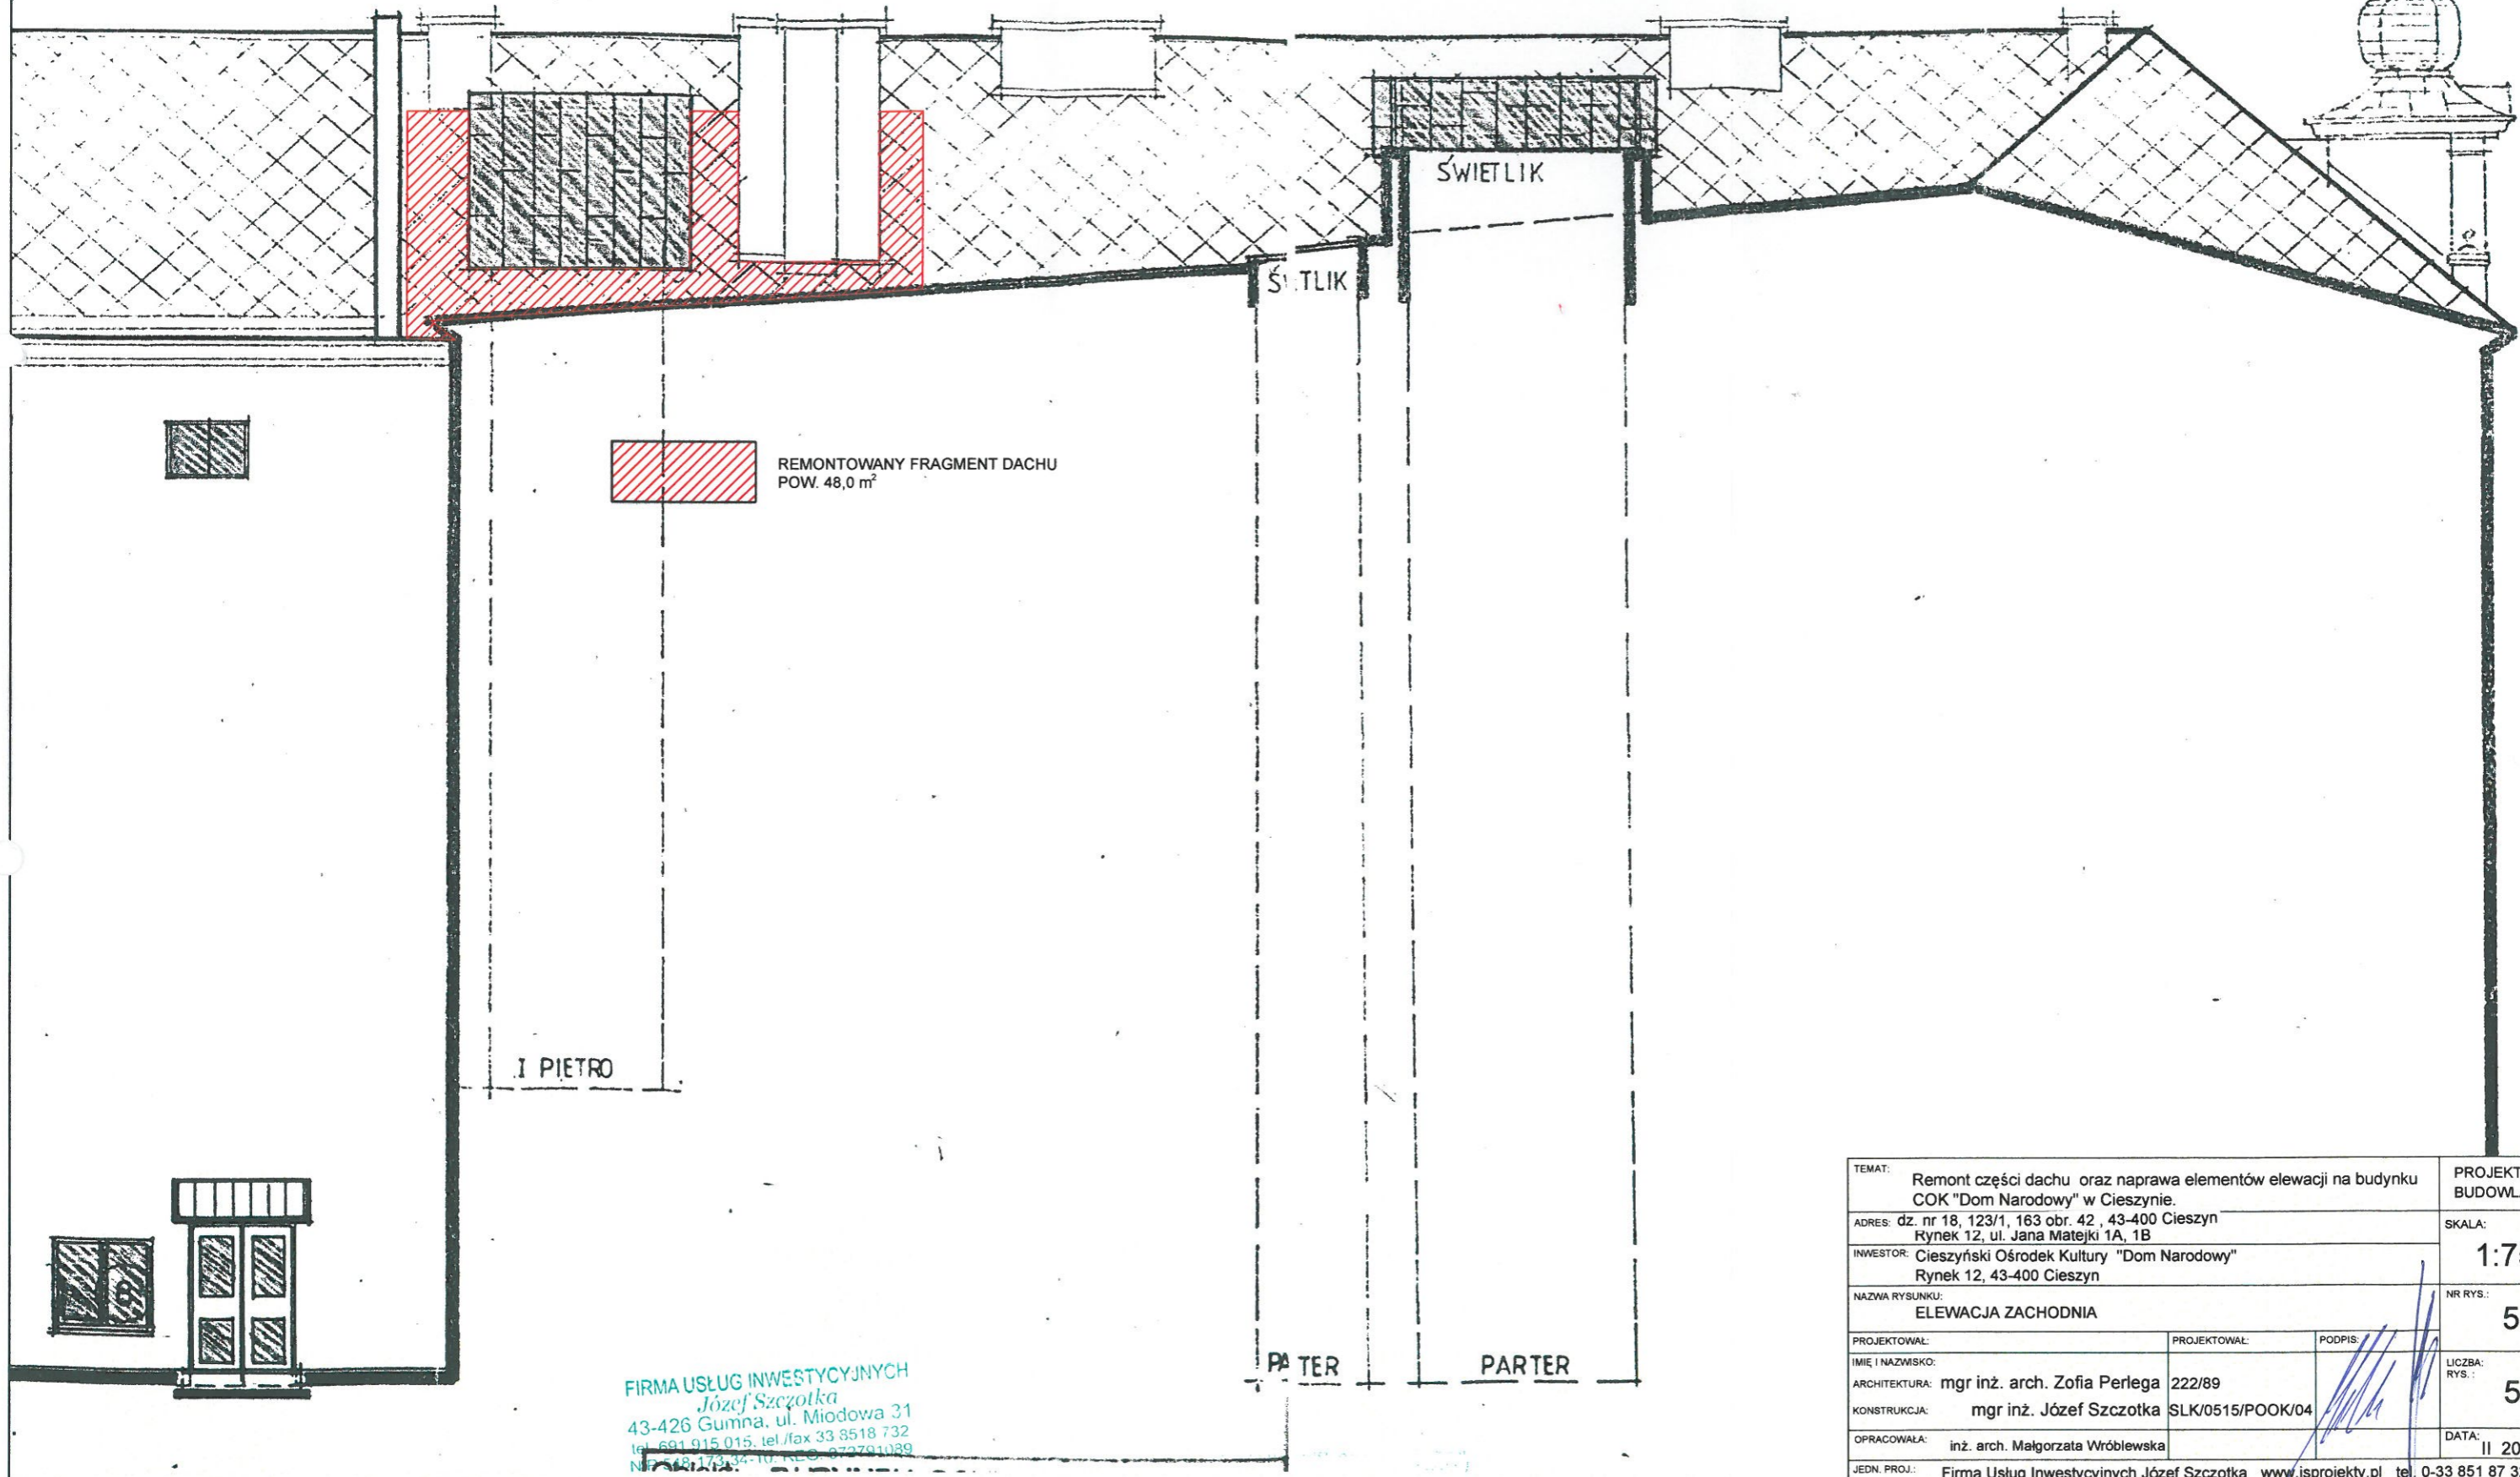

REMONTOWANY FRAGMENT DACHU  
POW. 48,0 m<sup>2</sup>

I PIETRO

PARTER

PARTER

FIRMA USŁUG INWESTYCYJNYCH  
Józef Szczęotka  
43-426 Gumna, ul. Miodowa 31  
tel. 691 915 015, tel./fax 33 8518 732  
NIP 142-173-34-10 REG. 622791089

TEMAT: Remont części dachu oraz naprawa elementów elewacji na budynku COK "Dom Narodowy" w Cieszynie.		PROJEKT BUDOWLANY
ADRES: dz. nr 18, 123/1, 163 obr. 42, 43-400 Cieszyn Rynek 12, ul. Jana Matejki 1A, 1B		SKALA: 1:75
INWESTOR: Cieszyński Ośrodek Kultury "Dom Narodowy" Rynek 12, 43-400 Cieszyn		NR RYS.: 5
NAZWA RYSUNKU: ELEWACJA ZACHODNIA		LICZBA RYS.: 5
PROJEKTOWAŁ:	PROJEKTOWAŁ:	PODPIS:
IMIĘ I NAZWISKO: mgr inż. arch. Zofia Perlega	222/89	
ARCHITEKTURA: mgr inż. Józef Szczęotka	SLK/0515/POOK/04	
OPRACOWAŁA: inż. arch. Małgorzata Wróblewska		DATA: II 2020r.
JEDN. PROJ.: Firma Usług Inwestycyjnych Józef Szczęotka www.jsprojekty.pl tel. 0-33 851 87 32		