


STAROSTWO POWIATOWE  
w CIESZYNI  
ul. Bobrecka 29  
43-400 CIESZYN

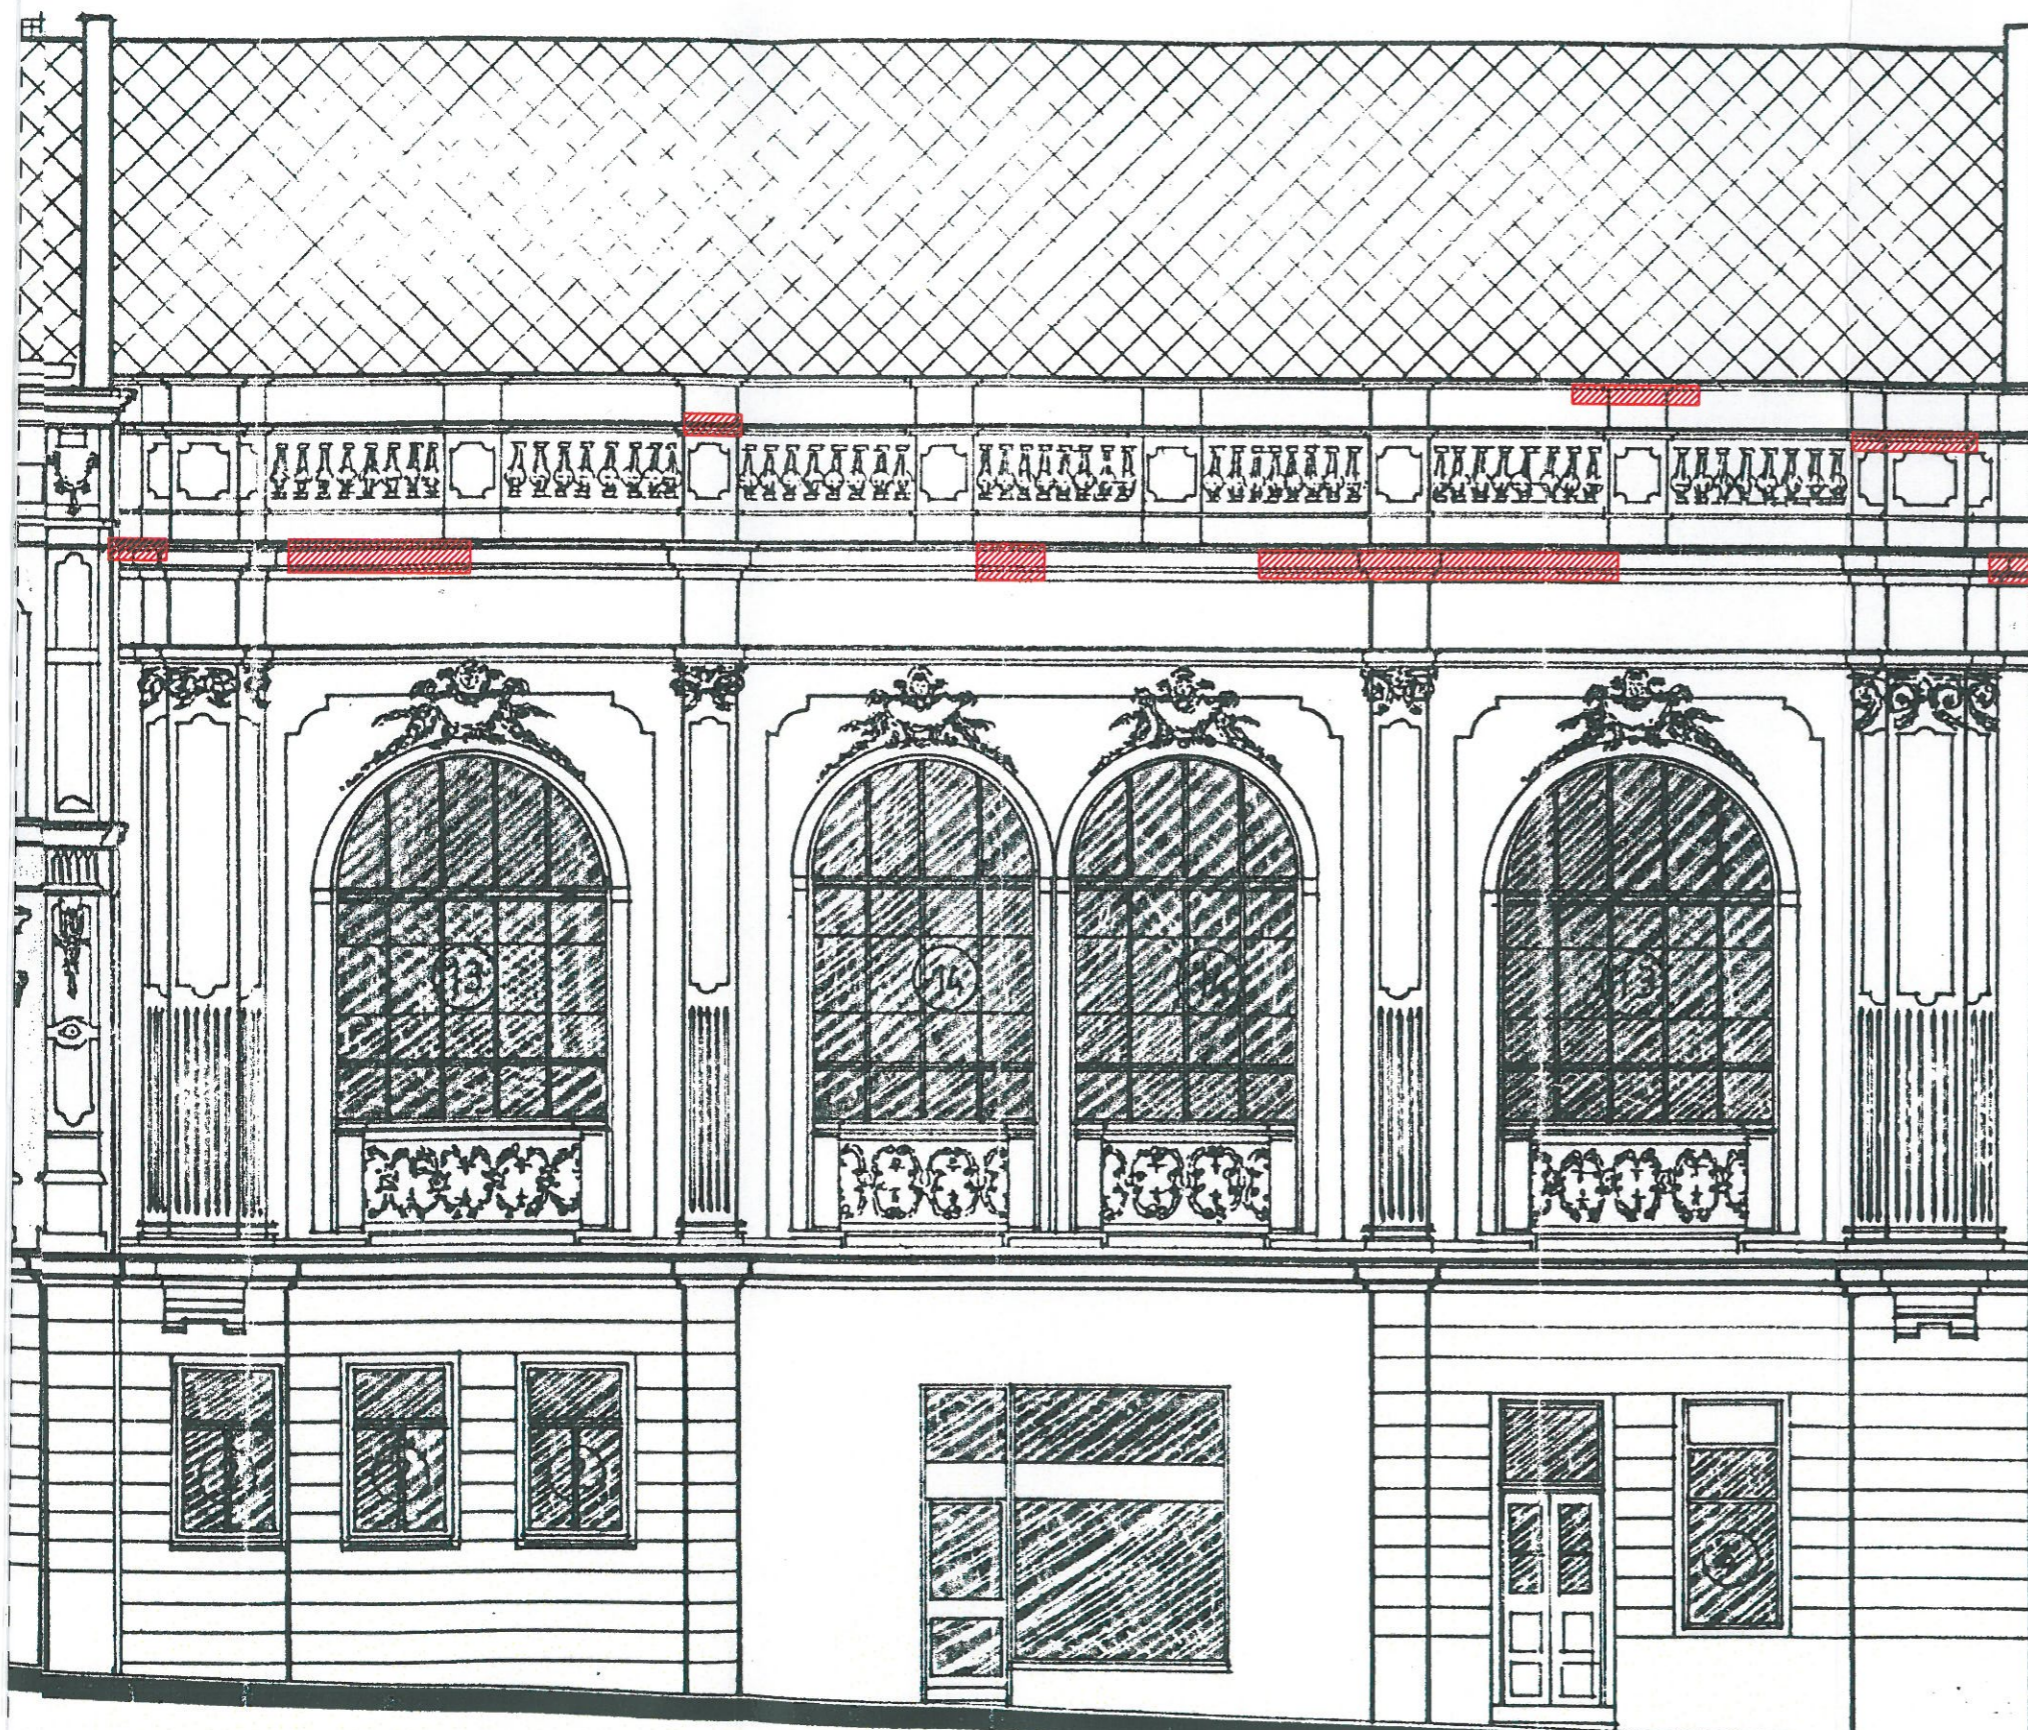

REMONTOWANE FRAGMENTY ELEWACJI

TEMAT: Remont części dachu oraz naprawa elementów elewacji na budynku COK "Dom Narodowy" w Cieszynie.		PROJEKT BUDOWLANY
ADRES: dz. nr 18, 123/1, 163 obr. 42, 43-400 Cieszyn Rynek 12, ul. Jana Matejki 1A, 1B		SKALA: 1:75
INWESTOR: Cieszyński Ośrodek Kultury "Dom Narodowy" Rynek 12, 43-400 Cieszyn		NR RYS.: 4
NAZWA RYSUNKU: ELEWACJA WSCHODNIA		LICZBA: RYS.: 5
PROJEKTOWAŁ: IMIE I NAZWISKO: ARCHITEKTURA: KONSTRUKCJA:	PROJEKTOWAŁ: 222/89 mgr inż. arch. Zofia Perlega mgr inż. Józef Szczotka SLK/0515/POOK/04	DATA: II 2020r.
OPRACOWAŁ: JEDN. PROJ.:	inż. arch. Małgorzata Wróblewska Firma Usług Inwestycyjnych Józef Szczotka www.jsprojekty.pl tel. 0-33 851 87 32	