


BIEŻNIA O DŁUGOŚCI 60 m - rzut

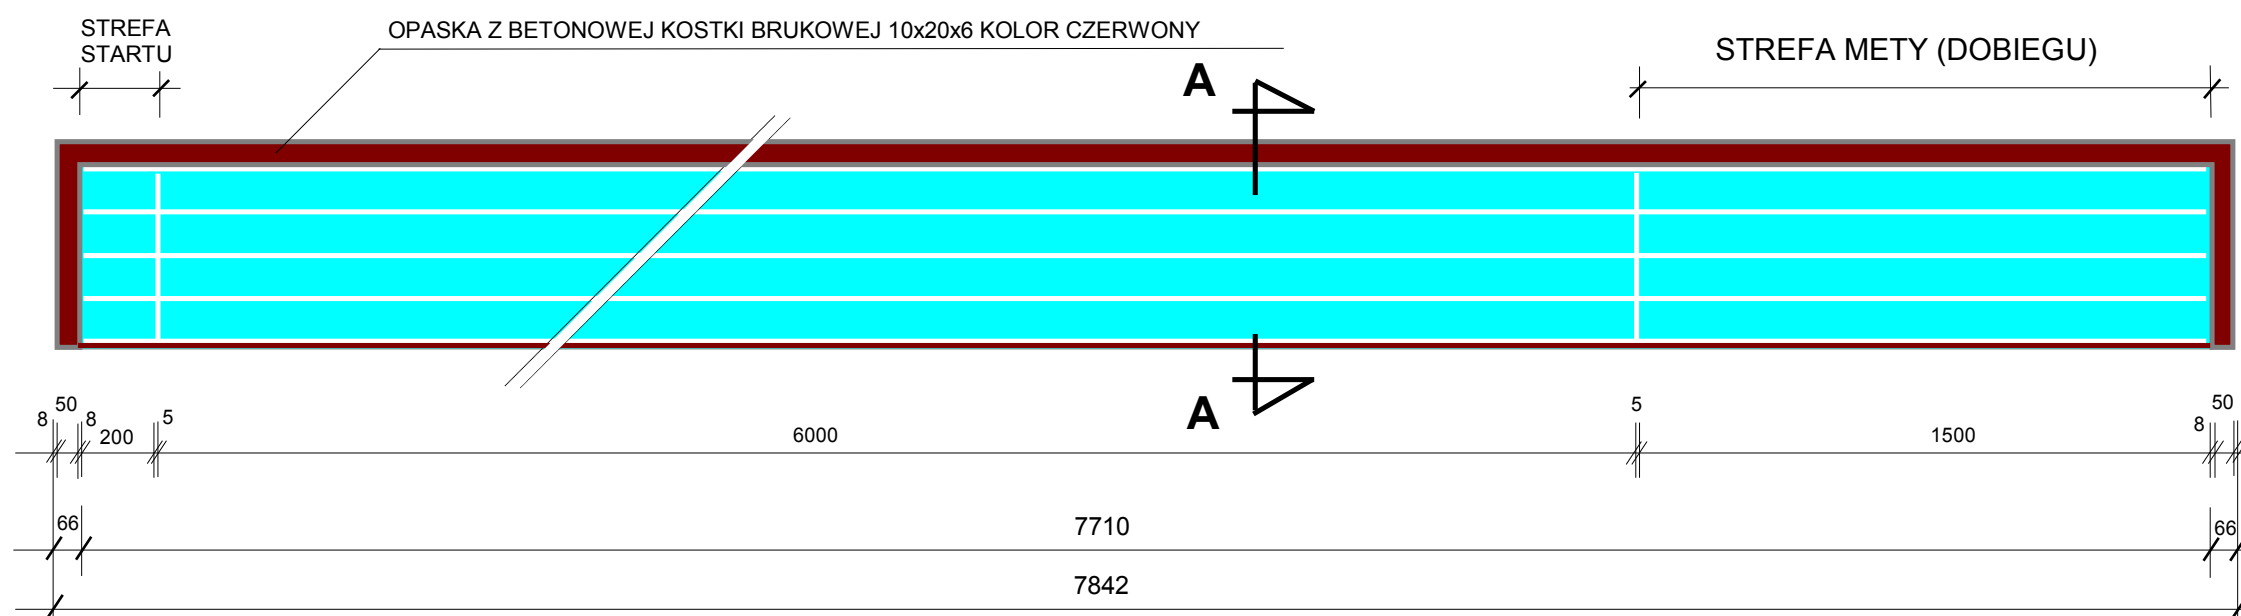

UWAGA!

WYMIARY POPRZECZNE PODANO NA PRZEKROJU A-A

PROJEKT BIEŻNI I SKOCZNI W DAL

Adres: Cieszyn, ul. Gen. Hallera 8, dz. nr 9, obręb 52

Inwestor: Szkoła Podstawowa nr 3, 43-400 Cieszyn, ul. Gen. Hallera 8

RZUT BIEŻNI 60 - METROWEJ

Projektował: mgr inż.. Bronisław Nowak

Nr rysunku **3**

Data: 05.06.2015 r. upr. nr: 106/80 BB

SKALA 1:200