


BIEŻNIA 60-METROWA

PRZEKRÓJ A-A

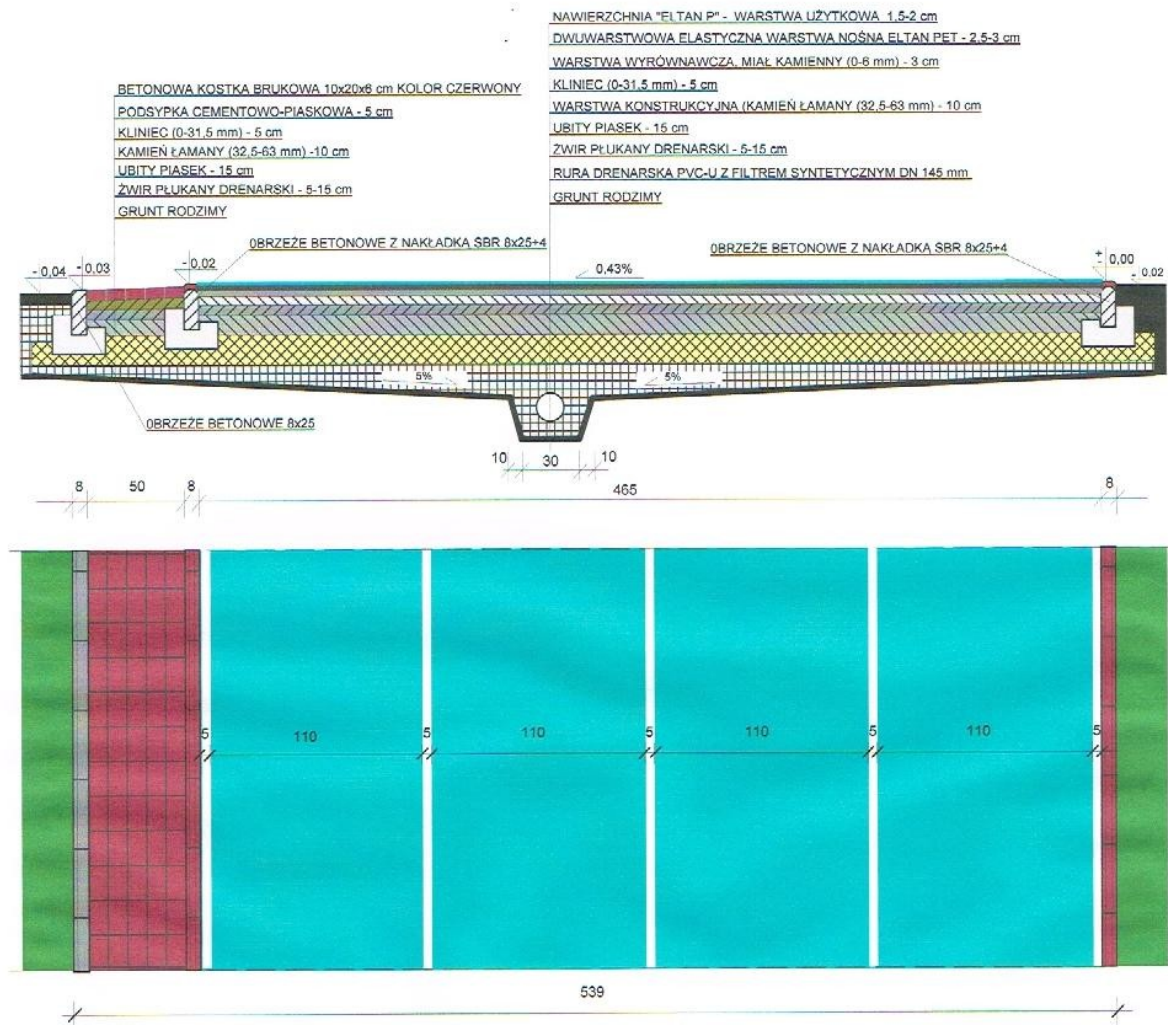

UWAGA !

POZIOM +/- 0,00 = 353,35 m n.p.m

PROJEKT BIEŻNI I SKOCZNI W DAL

Adres: Cieszyn, ul. Gen. Hallera 8, dz. nr 9, obręb 52

Inwestor: Szkoła Podstawowa nr 3, 43-400 Cieszyn, ul. Gen. Hallera 8

BIEŻNIA PRZEKRÓJ A-A

Projektował: mgr inż. Bronisław Nowak

Nr rysunku 4

Data: 05.06.2015 r.

upr. nr: 106/80 BB

SKALA 1:25