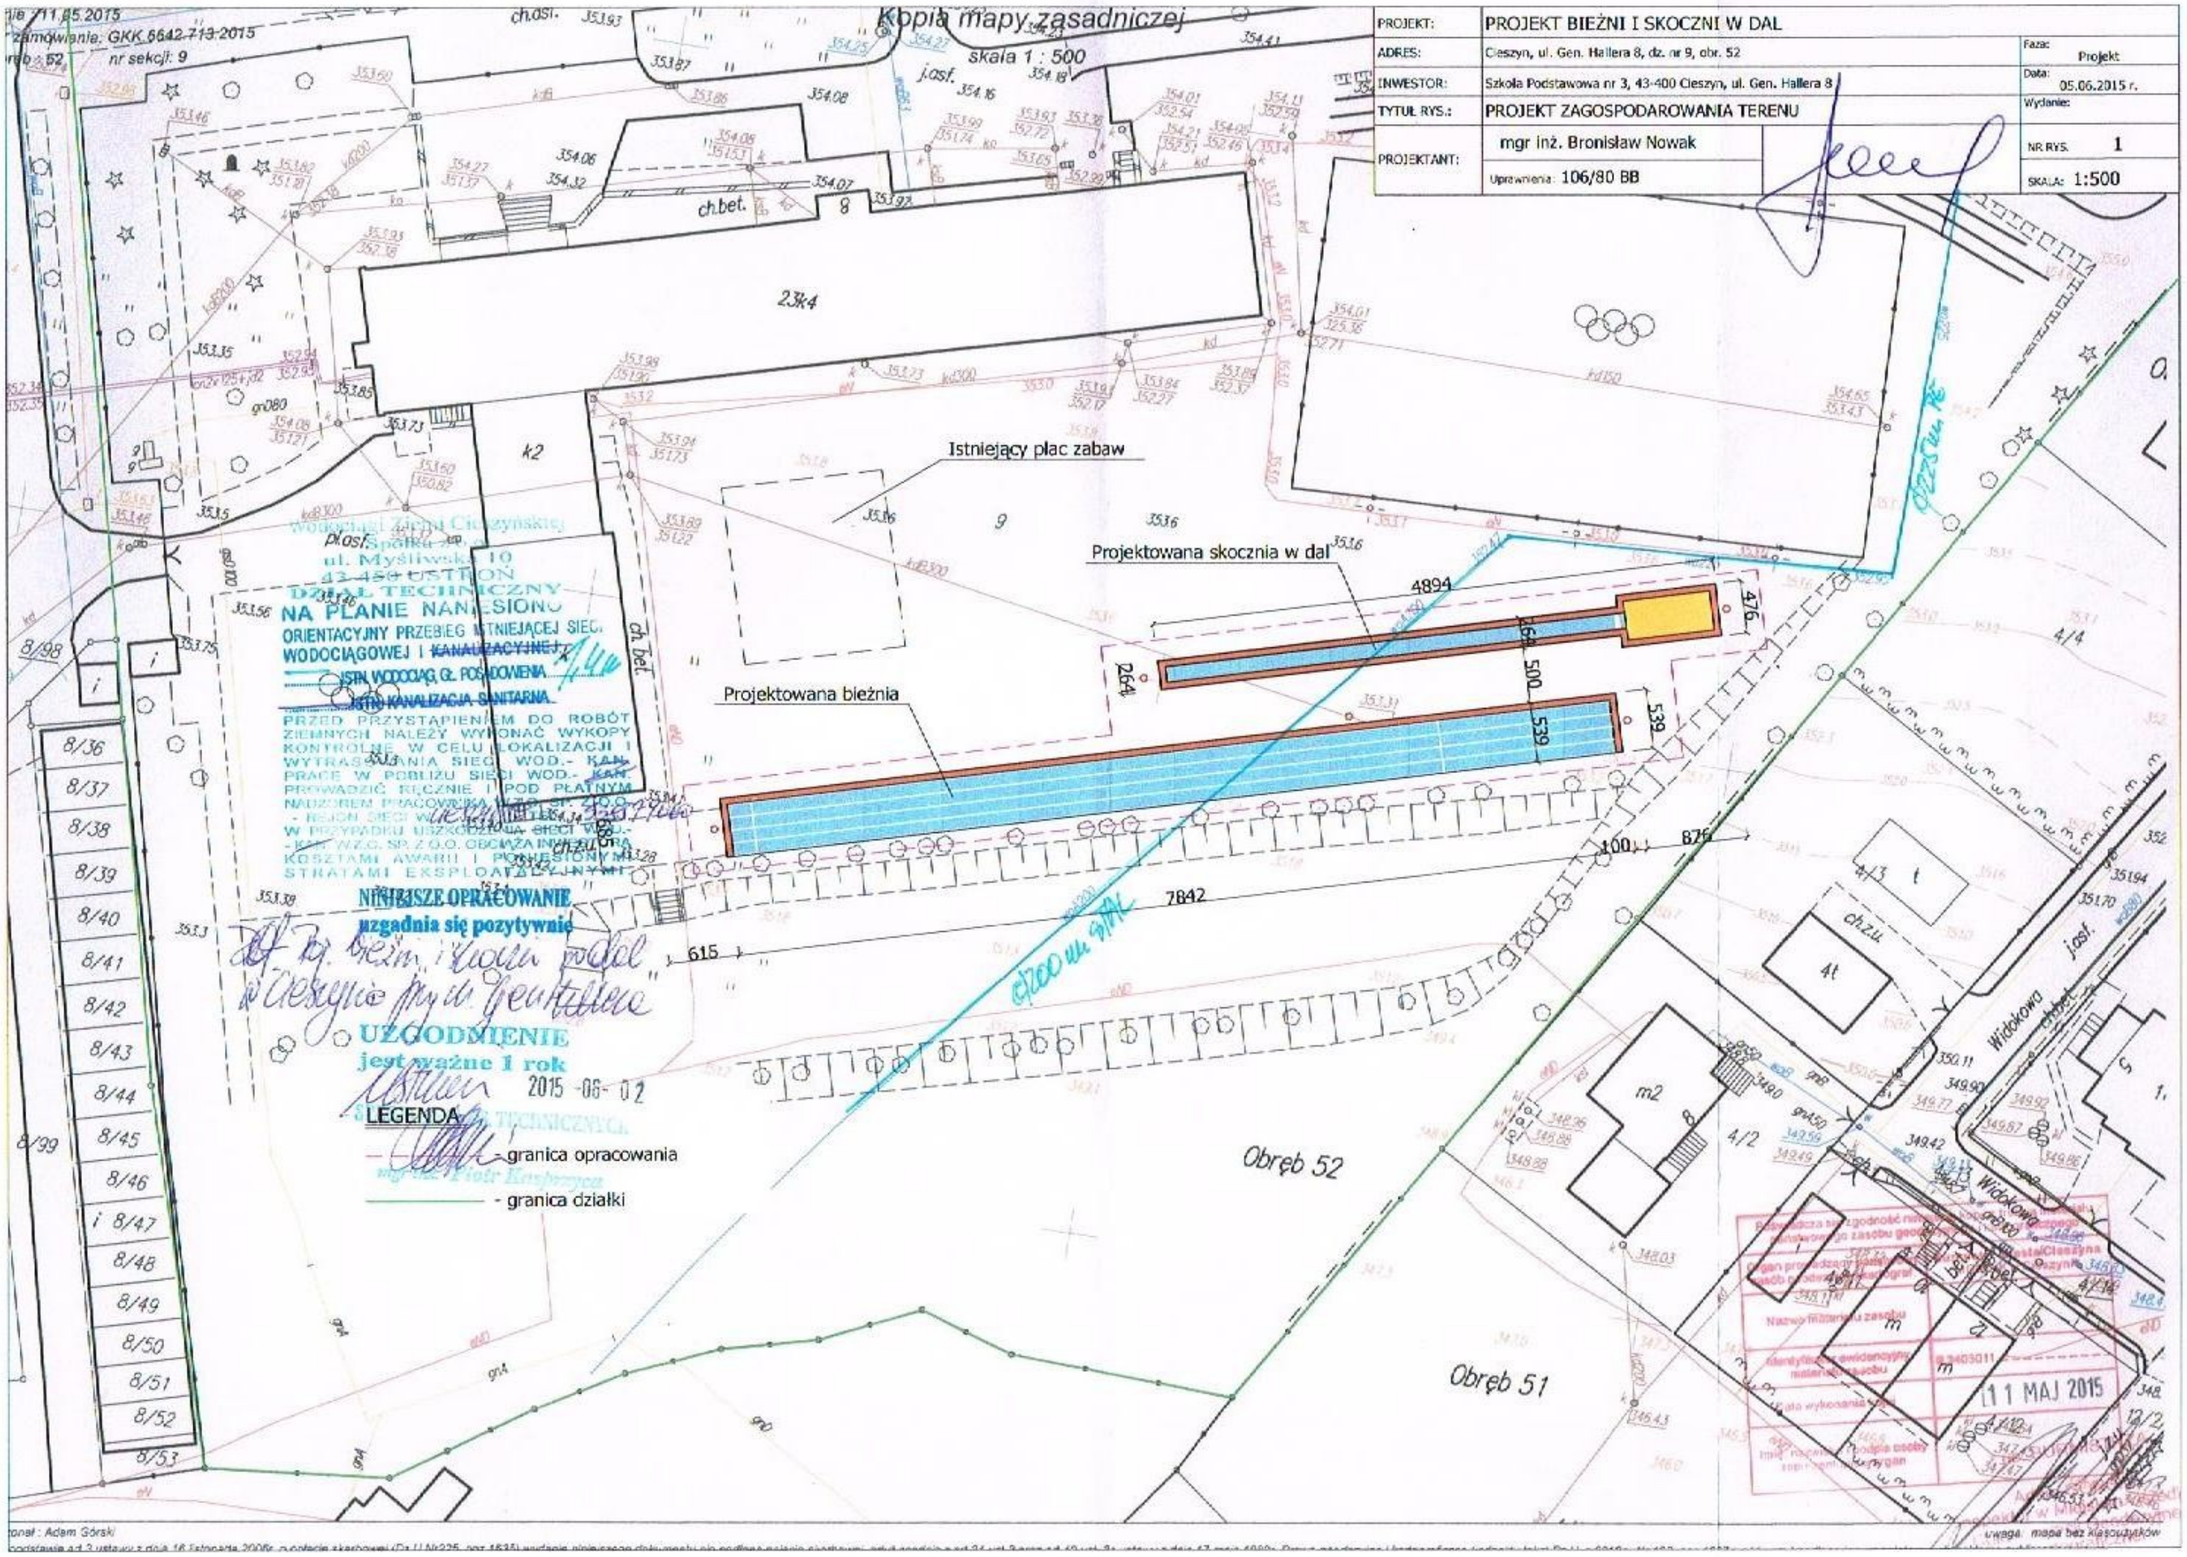

PROJEKT:	PROJEKT BIEŻNI I SKOCZNI W DAL		
ADRES:	Cieszyn, ul. Gen. Hallera 8, dz. nr 9, obr. 52	Faza:	Projekt
INWESTOR:	Szkoła Podstawowa nr 3, 43-400 Cieszyn, ul. Gen. Hallera 8	Data:	05.06.2015 r.
TYTUŁ RYS.:	PROJEKT ZAGOSPODAROWANIA TERENU	Wydanie:	
PROJEKTANT:	mgr inż. Bronisław Nowak	NR RYS.	1
	Uprawnienia: 106/80 BB	SKALA:	1:500