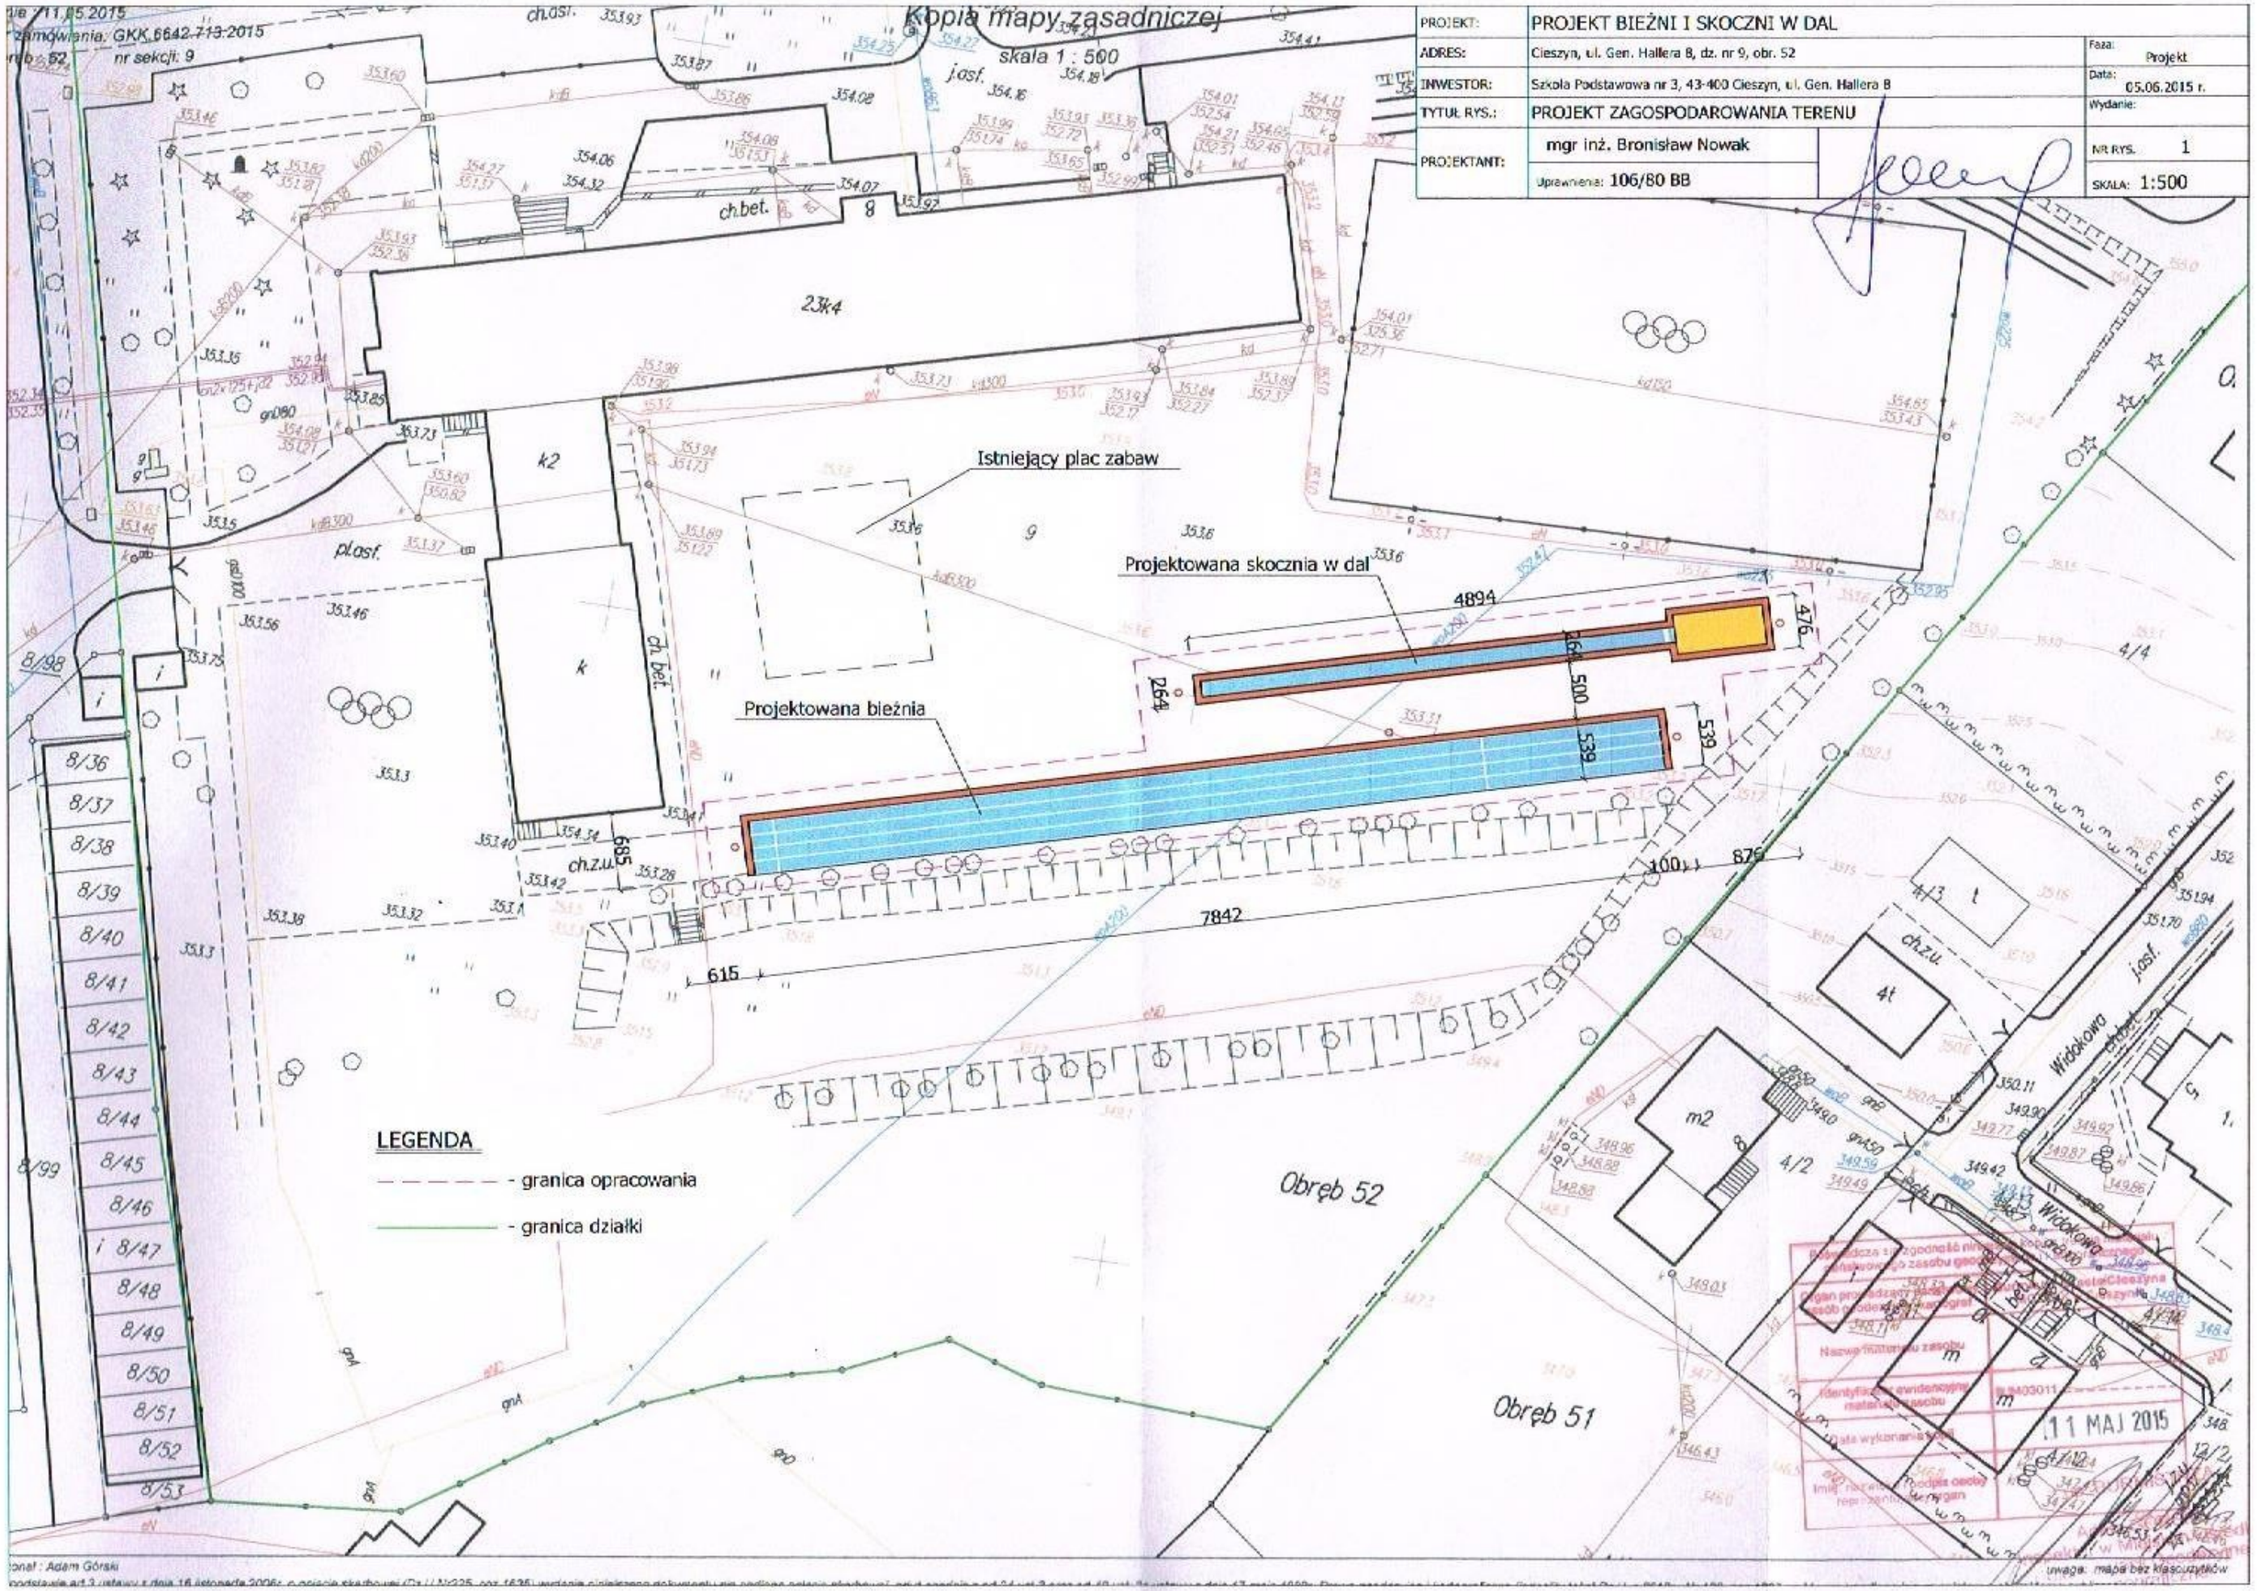

Kopia mapy zasadniczej
skala 1 : 500
PROJEKT: PROJEKT BIEŻNI I SKOCZNI W DAL
ADRES: Cieszyn, ul. Gen. Hallera 8, dz. nr 9, obr. 52
INWESTOR: Szkoła Podstawowa nr 3, 43-400 Cieszyn, ul. Gen. Hallera 8
TYTUŁ RYS.: PROJEKT ZAGOSPODAROWANIA TERENU
PROJEKTANT: mgr inż. Bronisław Nowak
Uprawnienia: 106/80 BB
Faza: Projekt
Data: 05.06.2015 r.
Wydanie:
NR RYS. 1
SKALA: 1:500
Istniejący plac zabaw
Projektowana skocznia w dal
Projektowana bieżnia
4894
476
264
500
539
539
7842
615
100
876
23k4
k2
k
9
8
4/3
4t
m2
4/2
Obręb 52
Obręb 51
Widokowa
LEGENDA
- granica opracowania
- granica działki
11 MAJ 2015