


dnia 11.05.2015  
zamówienia: GKK 6642.713.2015  
rob. 52 nr sekcji: 9

Kopia mapy zasadniczej

PROJEKT:	PROJEKT BIEŻNI I SKOCZNI W DAL	Faza:	Projekt
ADRES:	Cieszyn, ul. Gen. Hallera 8, dz. nr 9, obr. 52	Data:	05.06.2015 r.
INWESTOR:	Szkoła Podstawowa nr 3, 43-403 Cieszyn, ul. Gen. Hallera 8	Wydanie:	
TYTUŁ RYS:	PROJEKT DRENAŻU ODWADNIAJĄCEGO	NR RYS.	2
PROJEKTANT:	mgr inż. Bronisław Nowak	SKALA:	1:500
	Uprawnienia: 106/80 BB	[Signature]	

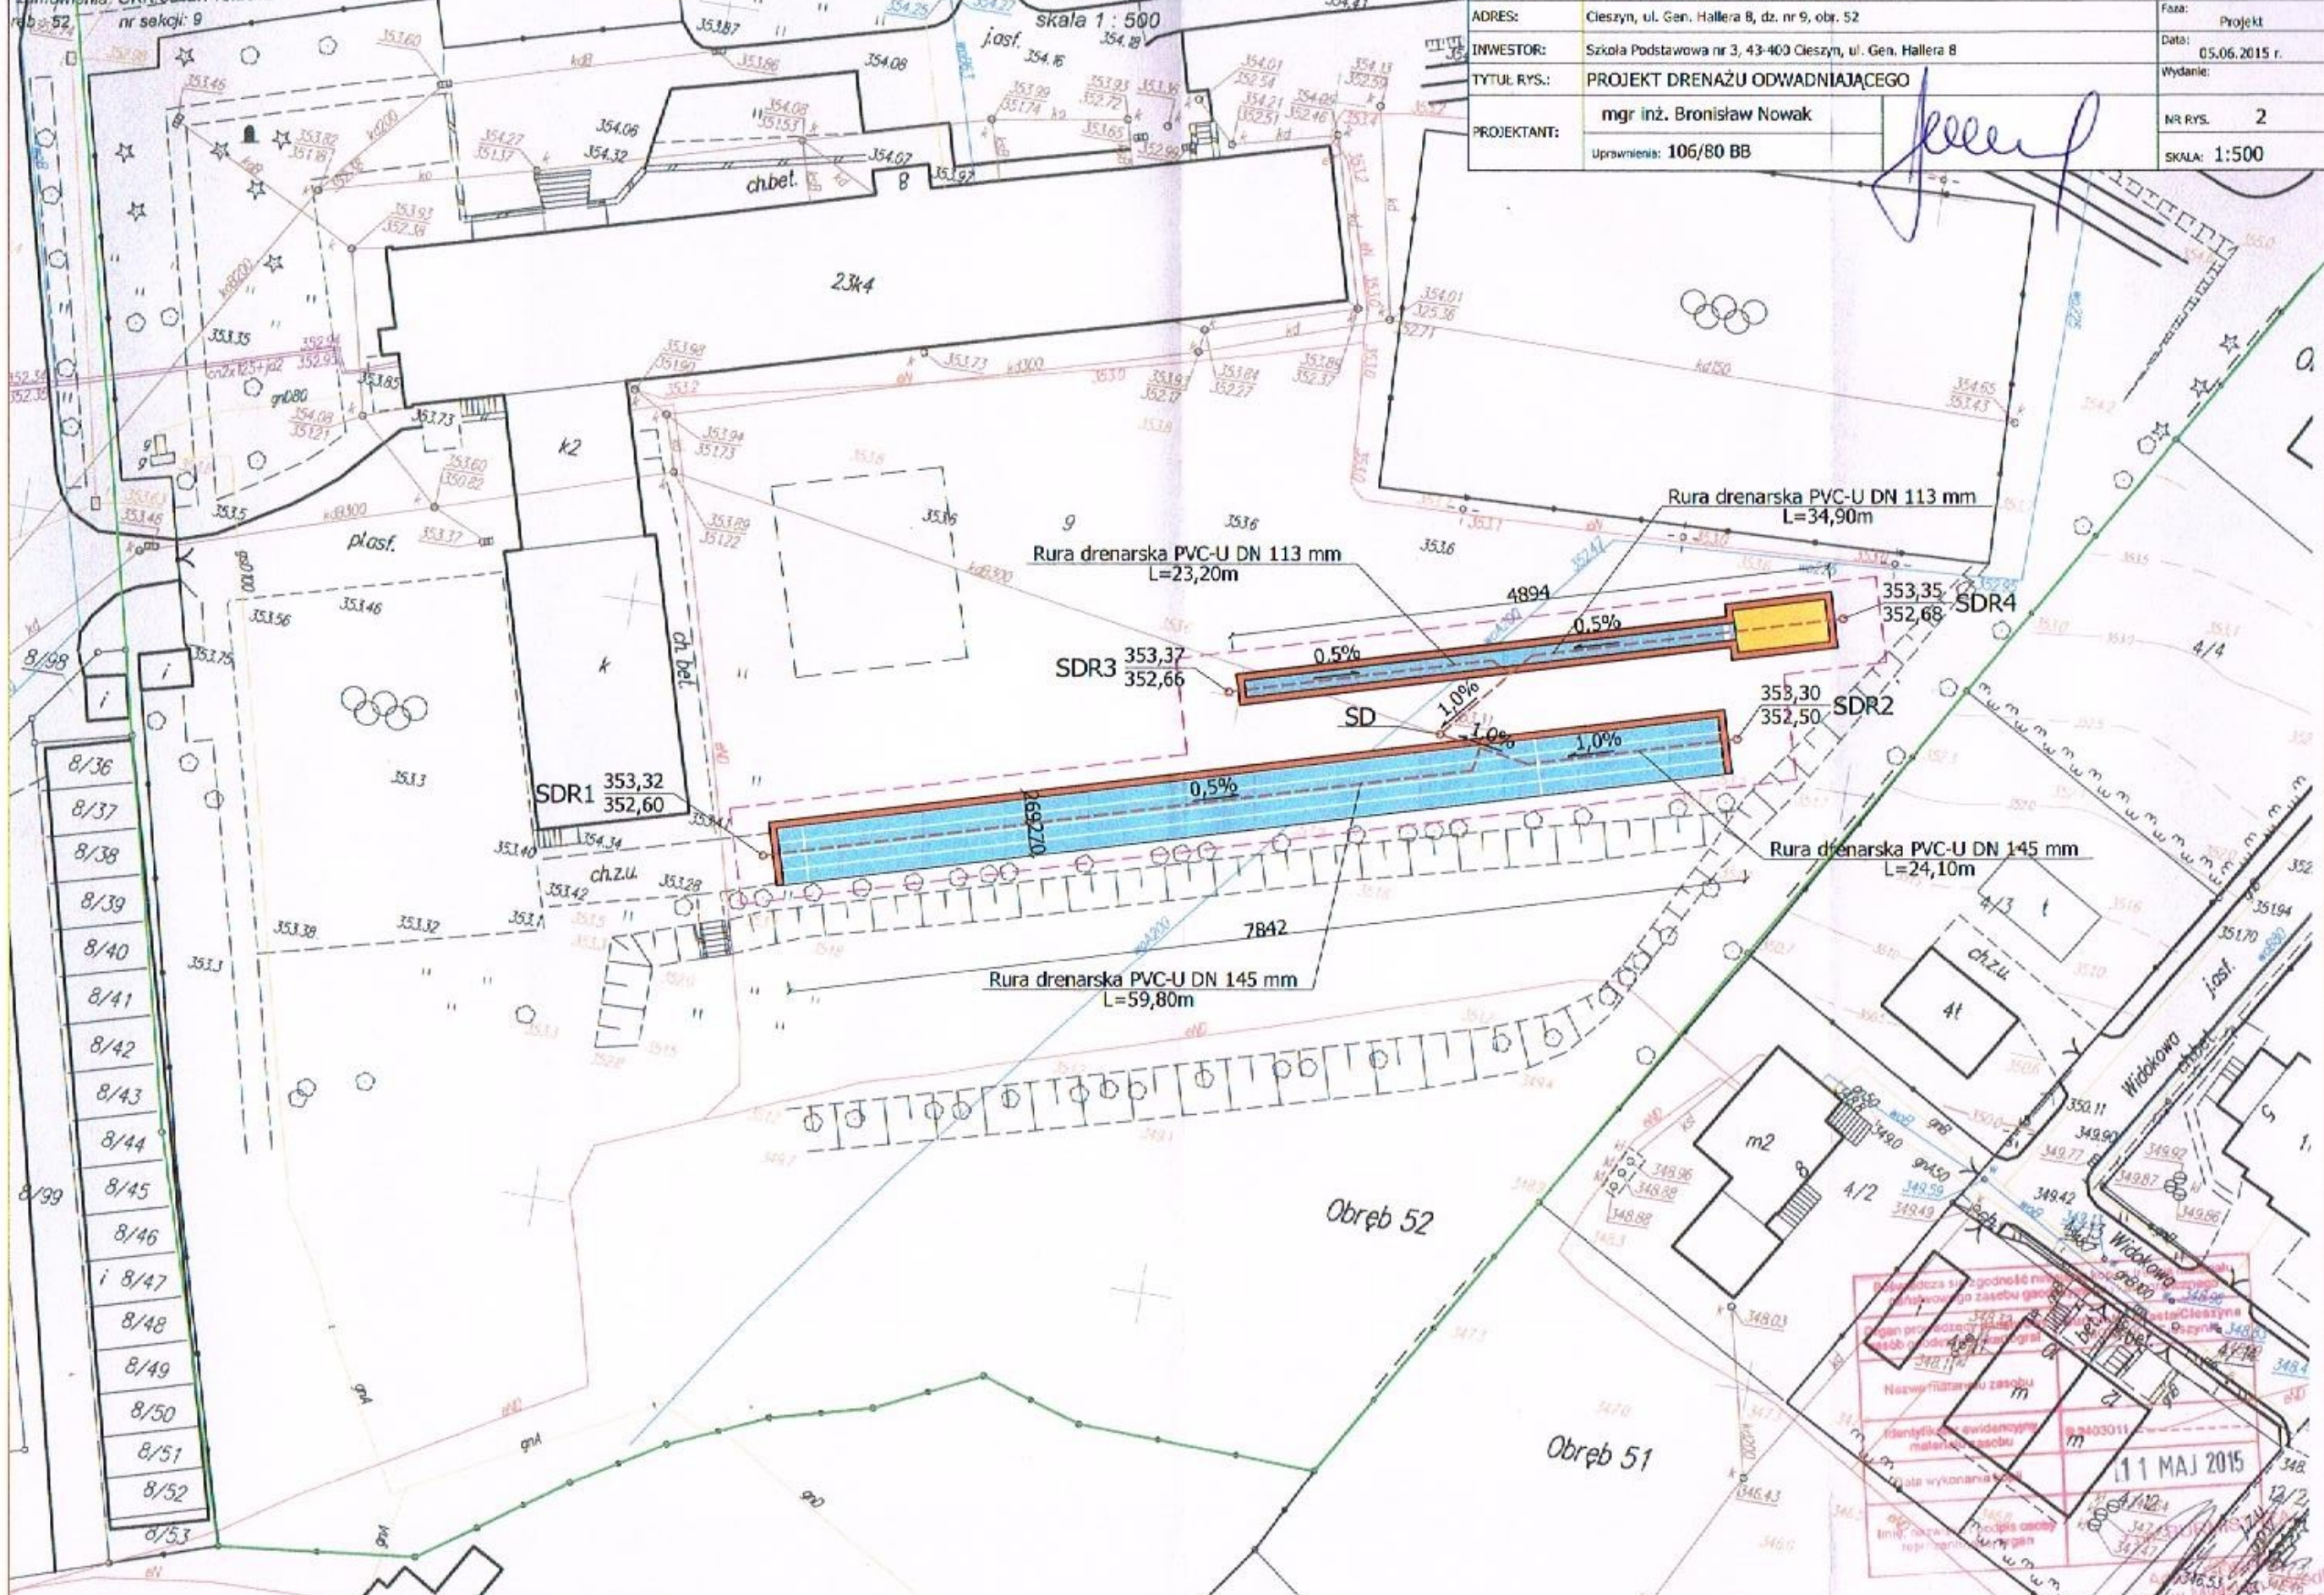

11 MAJ 2015