


## SKOCZNIA W DAL - rzut

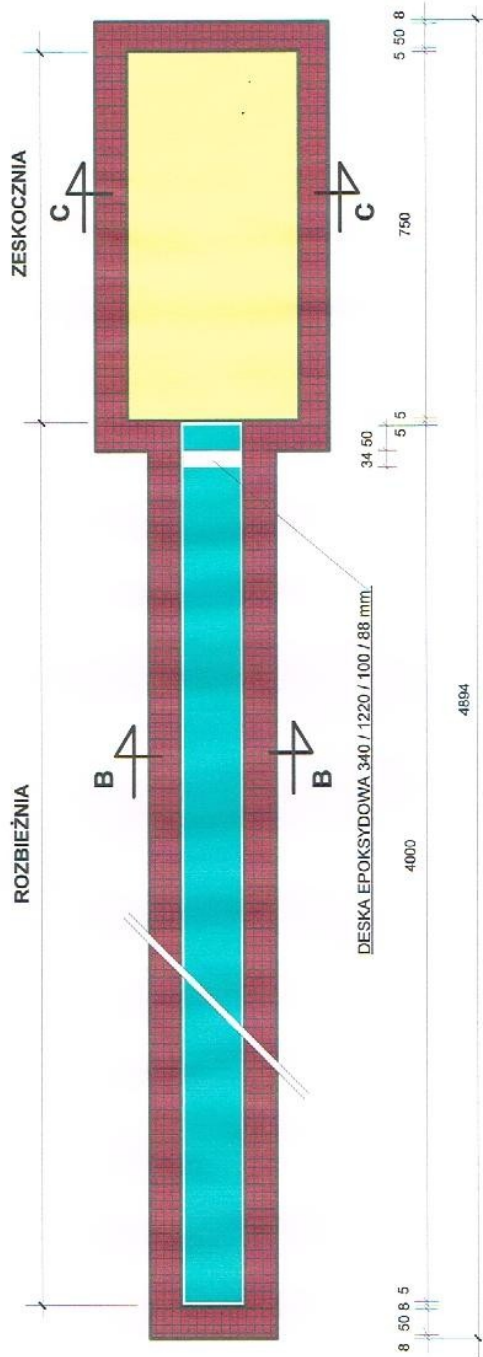

### UWAGA!

WYMIARY POPRZECZNE PODANO NA PRZEKROJACH B-B I C-C

### PROJEKT BIEŻNI I SKOCZNI W DAL

Adres: Cieszyń, ul. Gen. Hallera 8, dz. nr 9, obręb 52

Inwestor: Szkoła Podstawowa nr 3, 43-400 Cieszyń, ul. Gen. Hallera 8

#### RZUT SKOCZNI W DAL

Projektował mgr inż... Bronisław Nowak

Nr rysunku 5

Data: 05.06.2015 r. upr. nr: 106/80 BB

SKALA 1:100