


- LEGENDA (branża drogowa):**
- granicie działek
 - granicie klasoużytków
 - Obszar objęty zgłoszeniem robót niewymagających pozwolenia na budowę
 - nr działek objęte inwestycją
 - oś remontowanej ulicy
 - remont jezdni - nawierzchnia z bet. asf.
 - remont pobocza - nawierzchnia z tłucznią gr. 15cm
 - remont korytka betonowego typu muldowe szer. 50cm
 - remont cząstkowy jezdni zjazdu - nawierzchnia z bet. asf.

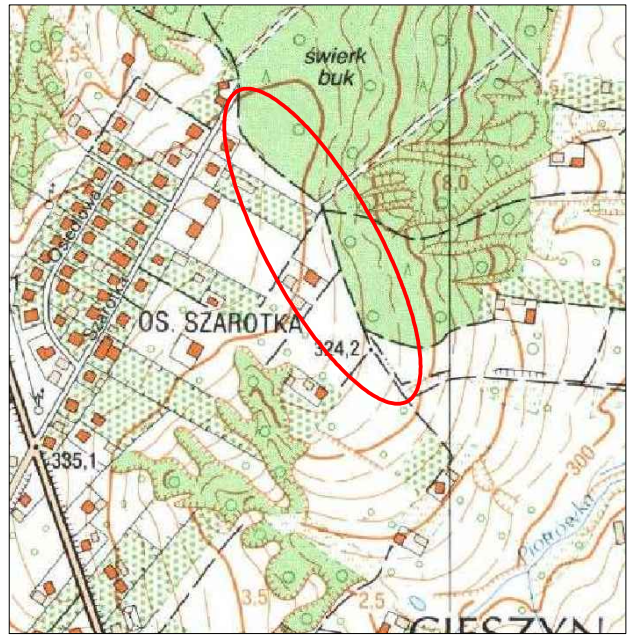

ORIENTACJA
SKALA 1:10000

INWESTOR: Miejski Zarząd Dróg w Cieszyźnie 43-400 Cieszyń ul. Liburna 4		Jednostka projektowa: mila PROJEKT BIURO PROJEKTOWYCH		mgr inż. Jacek Gawron 43-392 Międzyzrzecze Górne 496/2 tel. 788-796-179 milaprojekt@onet.pl 547-144-35-67	
TEMAT: Remont drogi gminnej ul. Szarotki na długości około 383mb w Cieszyźnie		AUTORZY I WSPÓŁAUTORZY: mgr inż. Jacek Gawron mgr inż. Wojciech Starek mgr inż. Tadeusz Bogdał		PODPIS:	
				DATA: 12.07.2021 r.	
				BRANZA: DROGOWA	
				FAZA: PW	
				SKALA: 1:500	
ADRES: ul. Szarotki Jedn. ewid.: Cieszyń Obręb: Cieszyń		TYTUŁ RYSUNKU: PLAN SYTUACYJNY			
		NUMER RYSUNKU: 1			