

Prace Spółka Spółka z o.o.  
ul. W. Bandrowskiego 16, 53-100 Tarnów  
Oddział Zarządzania i Inżynierii w Zdroju  
Gmina w Cieszynie  
ul. Morcinka 10, 43-400 Cieszyn  
tel. 32 358 50 00  
NIP 525 24 96 411  
KRS 0000374001 REGON 142739519

Załącznik do pisma  
PSG-2A.0157.263.201.21  
z dnia 13.07.21

Specjalista ds. Technicznych  
Zbigniew Idus

Przez okiesiony na planie terenu  
nie należy podziemia sieć  
grawo


sieć gaz. 600 mm  
sieć kan. 600 mm

gm. Hozłach  
Obręb "Zamarski"  
Gmina HAZŁACH  
Obręb 66  
KONIEC OPRACOWANIA km 0+383.41

PZ km 0+360.90



- LEGENDA (branża drogowa):**
- granicie działek
  - granicie klasoużytków
  - oś remontowanej ulicy
  - remont jezdni - nawierzchnia z bet. asf.
  - remont pobocza - nawierzchnia z tłucznia gr. 15cm
  - remont korytka betonowego typu muldowe szer. 50cm
  - remont cząstkowy jezdni zjazdu - nawierzchnia z bet. asf.

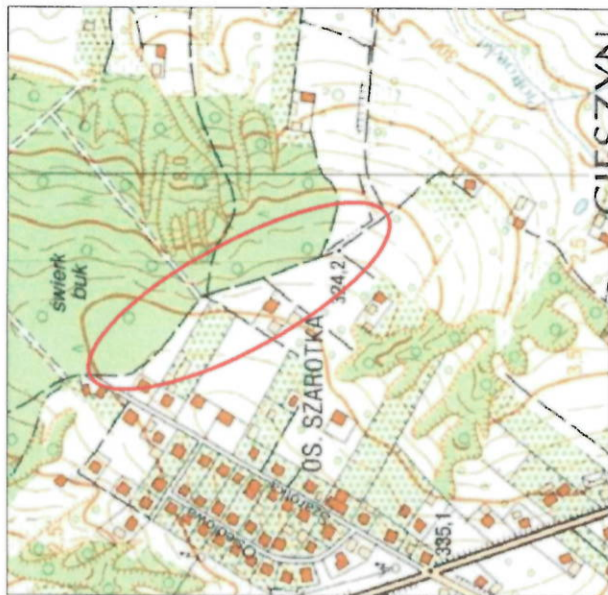

ORIENTACJA  
SKALA 1:10000

INWESTOR: Miejski Zarząd Dróg w Cieszynie 43-400 Cieszyn ul. Liburna 4	Jednostka projektowa: <b>mila PROJEKT</b> mgr inż. Jacek Gawron 43-382 Międzybóże Górne 496/2 tel. 785-796-179 milaprojekt@onet.pl 547-144-35-67	AUTORYZACJA mgr inż. Jacek Gawron 43-382 Międzybóże Górne 496/2 tel. 785-796-179 milaprojekt@onet.pl 547-144-35-67	DATA: 22.06.2021 r.	BRANŻA: DROGOWA	FAZA: KONCEPCJA	SKALA: 1:500	NUMER RYSUNKU: 1
TEMAT: Remont drogi gminnej ul. Szarotki na długości około 383mb w Cieszynie		AUTORYZACJA WSPÓŁAUTORYZACJA mgr inż. Jacek Gawron mgr inż. Wojciech Stankiewicz mgr inż. Tadeusz Bogdał		TYTUŁ RYSUNKU: PLAN SYTUACYJNY			