



PRZEKRÓJ TYPOWY  
pobocze / jezdnia / pobocze

Skala 1:50

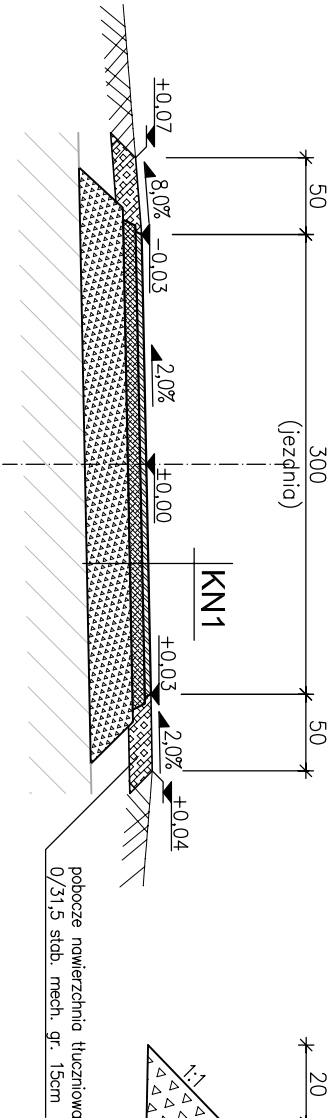

SZCZEGÓŁ  
- krawędzi jezdni

Skala 1:20

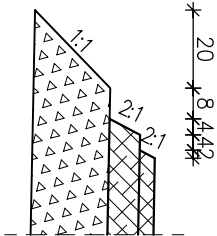


KN1	konstrukcja nawierzchni jezdni
4cm	worsta szczerbna: beton asfaltowy AC 11S
8cm	worsta wiązaca: beton asfaltowy AC 16W
28cm	podbudowa zosadnicza: mieszanka niezwiązana MN CS0/30 z kruszywem łamanego 0/31,5 stabilizowanego mechanicznie CBR>60%, E2>130MPa
---	istn. konstrukcja jezdni

KN3 konstrukcja nawierzchni zjazdu

4cm	worsta szczerbna: beton asfaltowy AC 11S
3cm	worsta wiązaca—profilowa: beton asfaltowy AC 16W
28cm	podbudowa zosadnicza: mieszanka niezwiązana MN CS0/30 z kruszywem łamanego 0/31,5 stabilizowanego mechanicznie CBR>60%, E2>130MPa
---	istn. konstrukcja zjazdu


SZCZEGÓŁ - OL1

Skala 1:20

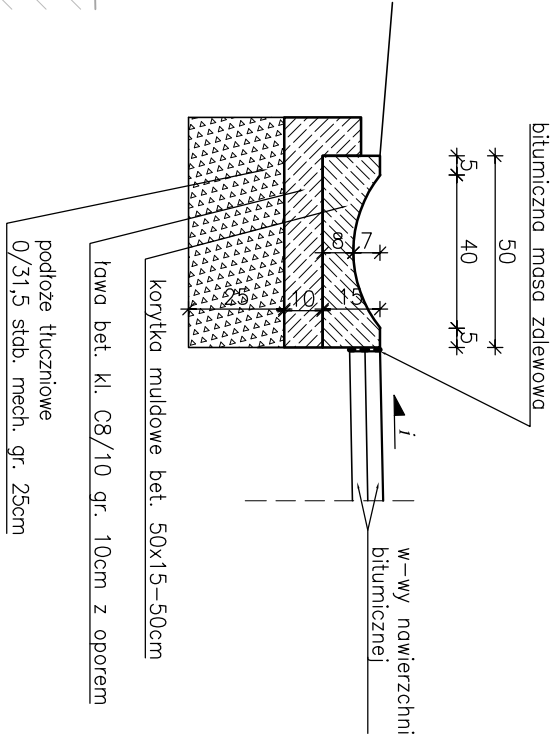

PRZEKRÓJ TYPOWY - jezdnia / zjazd

Skala 1:50

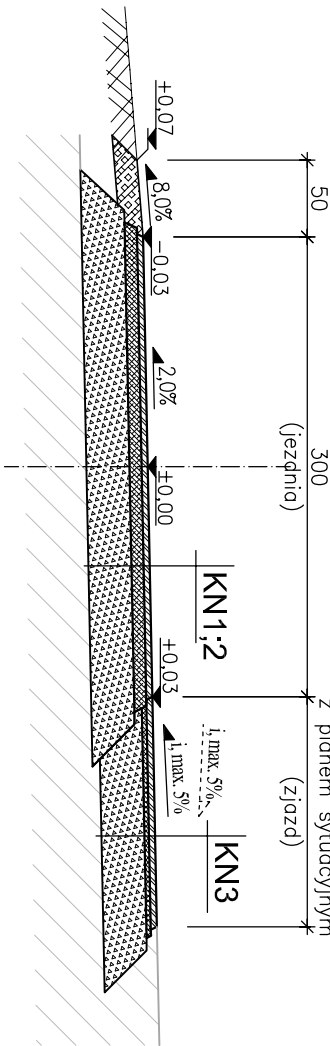

UWAGI:

1. kierunek spadku zgodnie ze stanem istniejącym

INWESTOR: <b>Miejski Zarząd Dróg w Cieszyń</b> 43-400 Cieszyń ul. Liburna 4		Jednostka projektowa: <b>milq PROJEKT</b> 43-392 Międzyrzecz Górny 496/2 tel. 788-796-179 milqprojekt@onet.pl 347-144-33-67	
TEMAT:	AUTORZY I WSPÓLAUTORZY:	PODPIS:	DATA:
Przebudowa drogi gminnej ul. Szarotka na długości około 383mb w Cieszyń	mgr inż. <b>Jacek Gawron</b> upr. bud. nr ewid. <b>SLK3333PWOD10</b> do projektowania i kierowania robotami budowlanymi w specjalności drogowej bez ograniczeń		12.07.2021 r.
	mgr inż. <b>Wojciech Stanek</b> upr. bud. nr ewid. <b>MAP0033PWOD13</b> do projektowania i kierowania robotami budowlanymi w specjalności drogowej bez ograniczeń		BRANŻA: DROGOWA
			FAZA: PW
			SKALA: 1:50 1:20
	OPRACOWANIE (specjalność drogowa): mgr inż. <b>Tadeusz Bogdał</b>		NUMER RYSUNKU: <b>2</b>
ADRES:	ul. Szarotki Jedn. ewid.: Cieszyń Obręb: Cieszyń	TYTUŁ RYSUNKU: PRZEKROJE TYPOWE - ULICA, ZIAZDY	