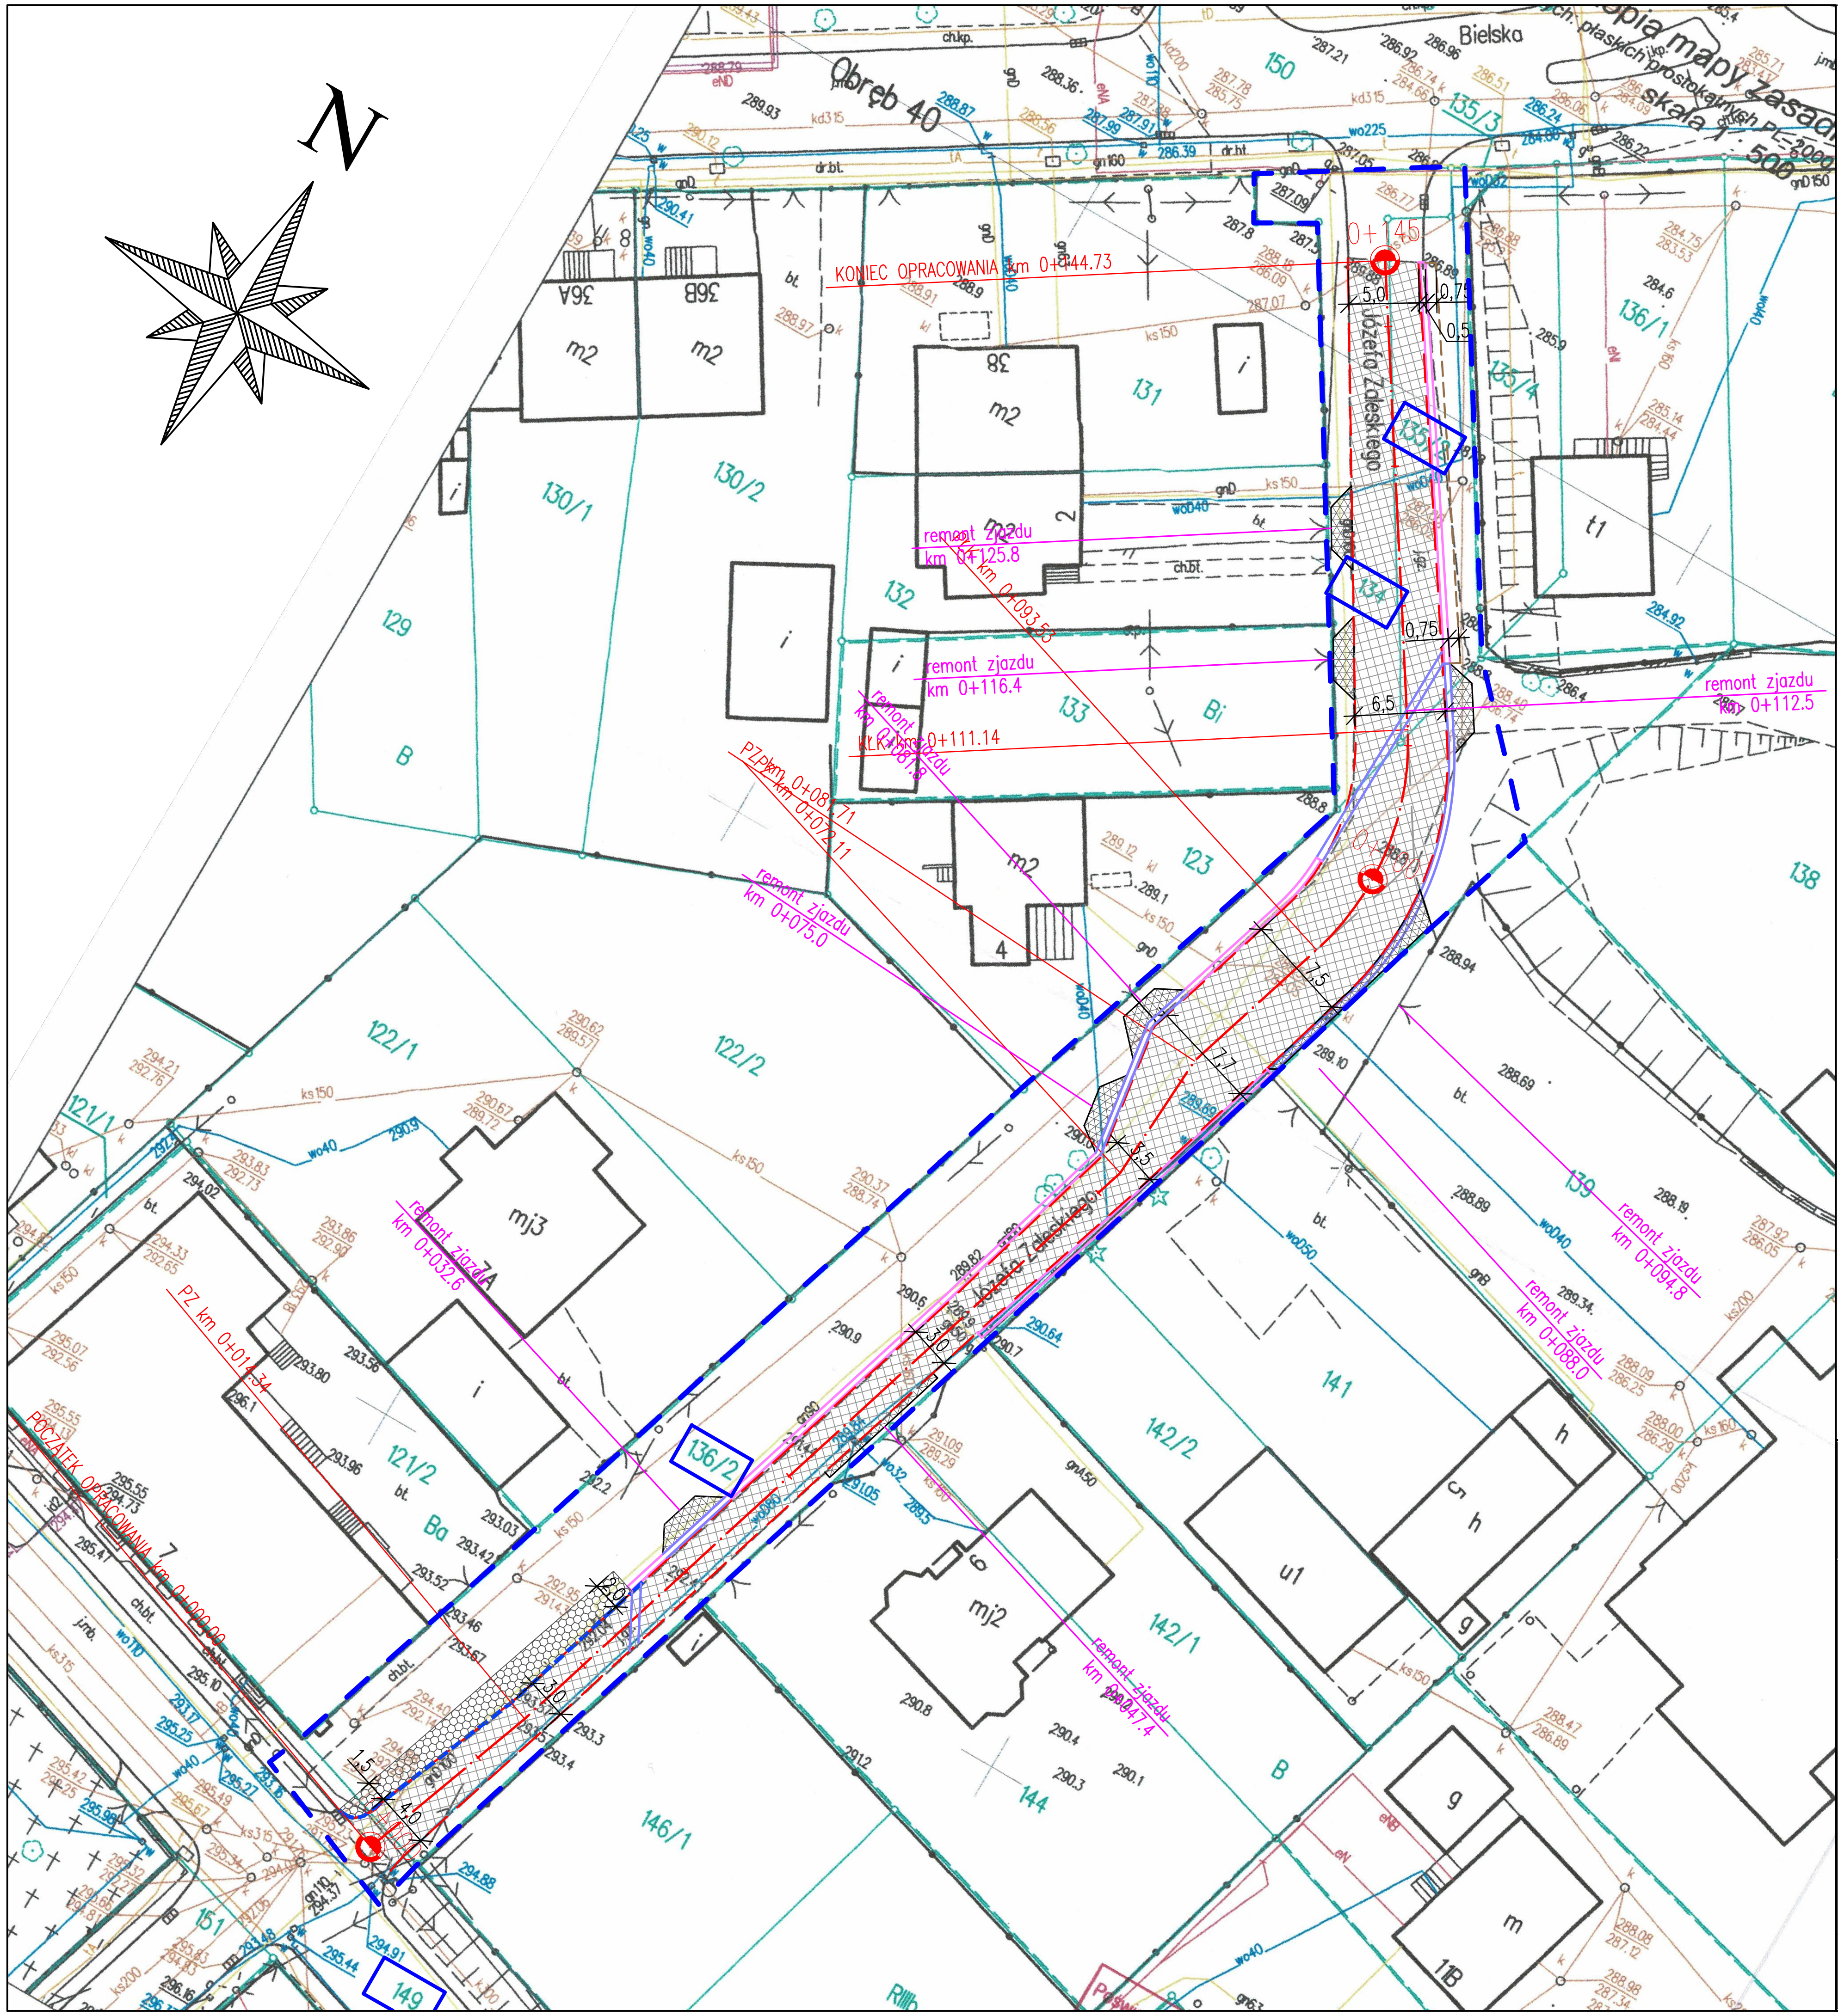

LEGENDA (branża drogowa):

- granice działek
- granice klasoużytków
- Obszar objęty zgłoszeniem robót niewymagajacych pozwolenia na budowę
- nr działek objęte inwestycją
- oś remontowanej ulicy
- przebudowa nawierzchni jezdni- nawierzchnia z bet. asf.
- remont pobocza - nawierzchnia tłuczniowa gr. 10cm
- remont krawężnika bet. 15/22cm w odsłonieciu 2cm
- remont korytka betonowego typu muldowe szer. 50cm
- remont korytka betonowego typu przejazdowe szer. 2x25cm
- remont cząstkowy jezdni zjazdu - nawierzchnia z bet. asf.
- remont cząstkowy zatoki postojowej - nawierzchnia z trylinki

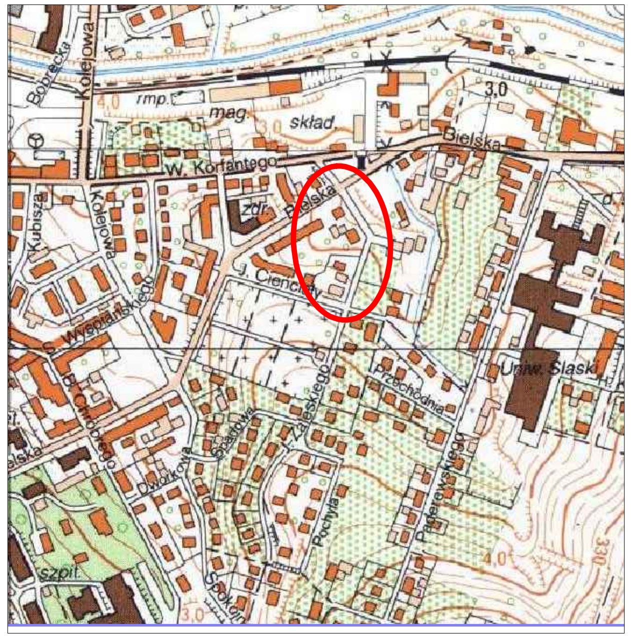

ORIENTACJA
SKALA 1:10000

INWESTOR:
Miejski Zarząd Dróg w Cieszynie
43- 400 Cieszyn
ul. Liburnia 4

Jednostka projektowa: mila PROJEKT BIURO PROJEKTÓW DROGOWYCH

mgr inż. Jacek Gawron
43-392 Międzyrzecze Górne 496/2
tel. 788-796-179
milaprojekt@onet.pl
547-144-35-67

TEMAT:
Przebudowa drogi gminnej ul. Zaleskiego na długości około 145mb w Cieszynie

AUTORZY I WSPÓŁAUTORZY:	PODPIS:
PROJEKTANT (specjalność drogowa): **mgr inż. Jacek Gawron** upr. bud. nr ewid. **SLK/3353/PWOD/10** do projektowania i kierowania robotami budowlanymi w specjalności drogowej bez ograniczeń	
SPRAWDZAJĄCY (specjalność drogowa): **mgr inż. Wojciech Stanek** upr. bud. nr ewid. **MAP/0035/PWOD/13** do projektowania i kierowania robotami budowlanymi w specjalności drogowej bez ograniczeń	
OPRACOWANIE (specjalność drogowa): **mgr inż. Tadeusz Bogdał**	

DATA:	12.07.2021 r.
BRANŻA:	DROGOWA
FAZA:	PW
SKALA:	1:500
NUMER RYSUNKU:	1

ADRES:
ul. Zaleskiego
Jedn. ewid.: Cieszyn
Obręb: Cieszyn

TYTUŁ RYSUNKU:
PLAN SYTUACYJNY