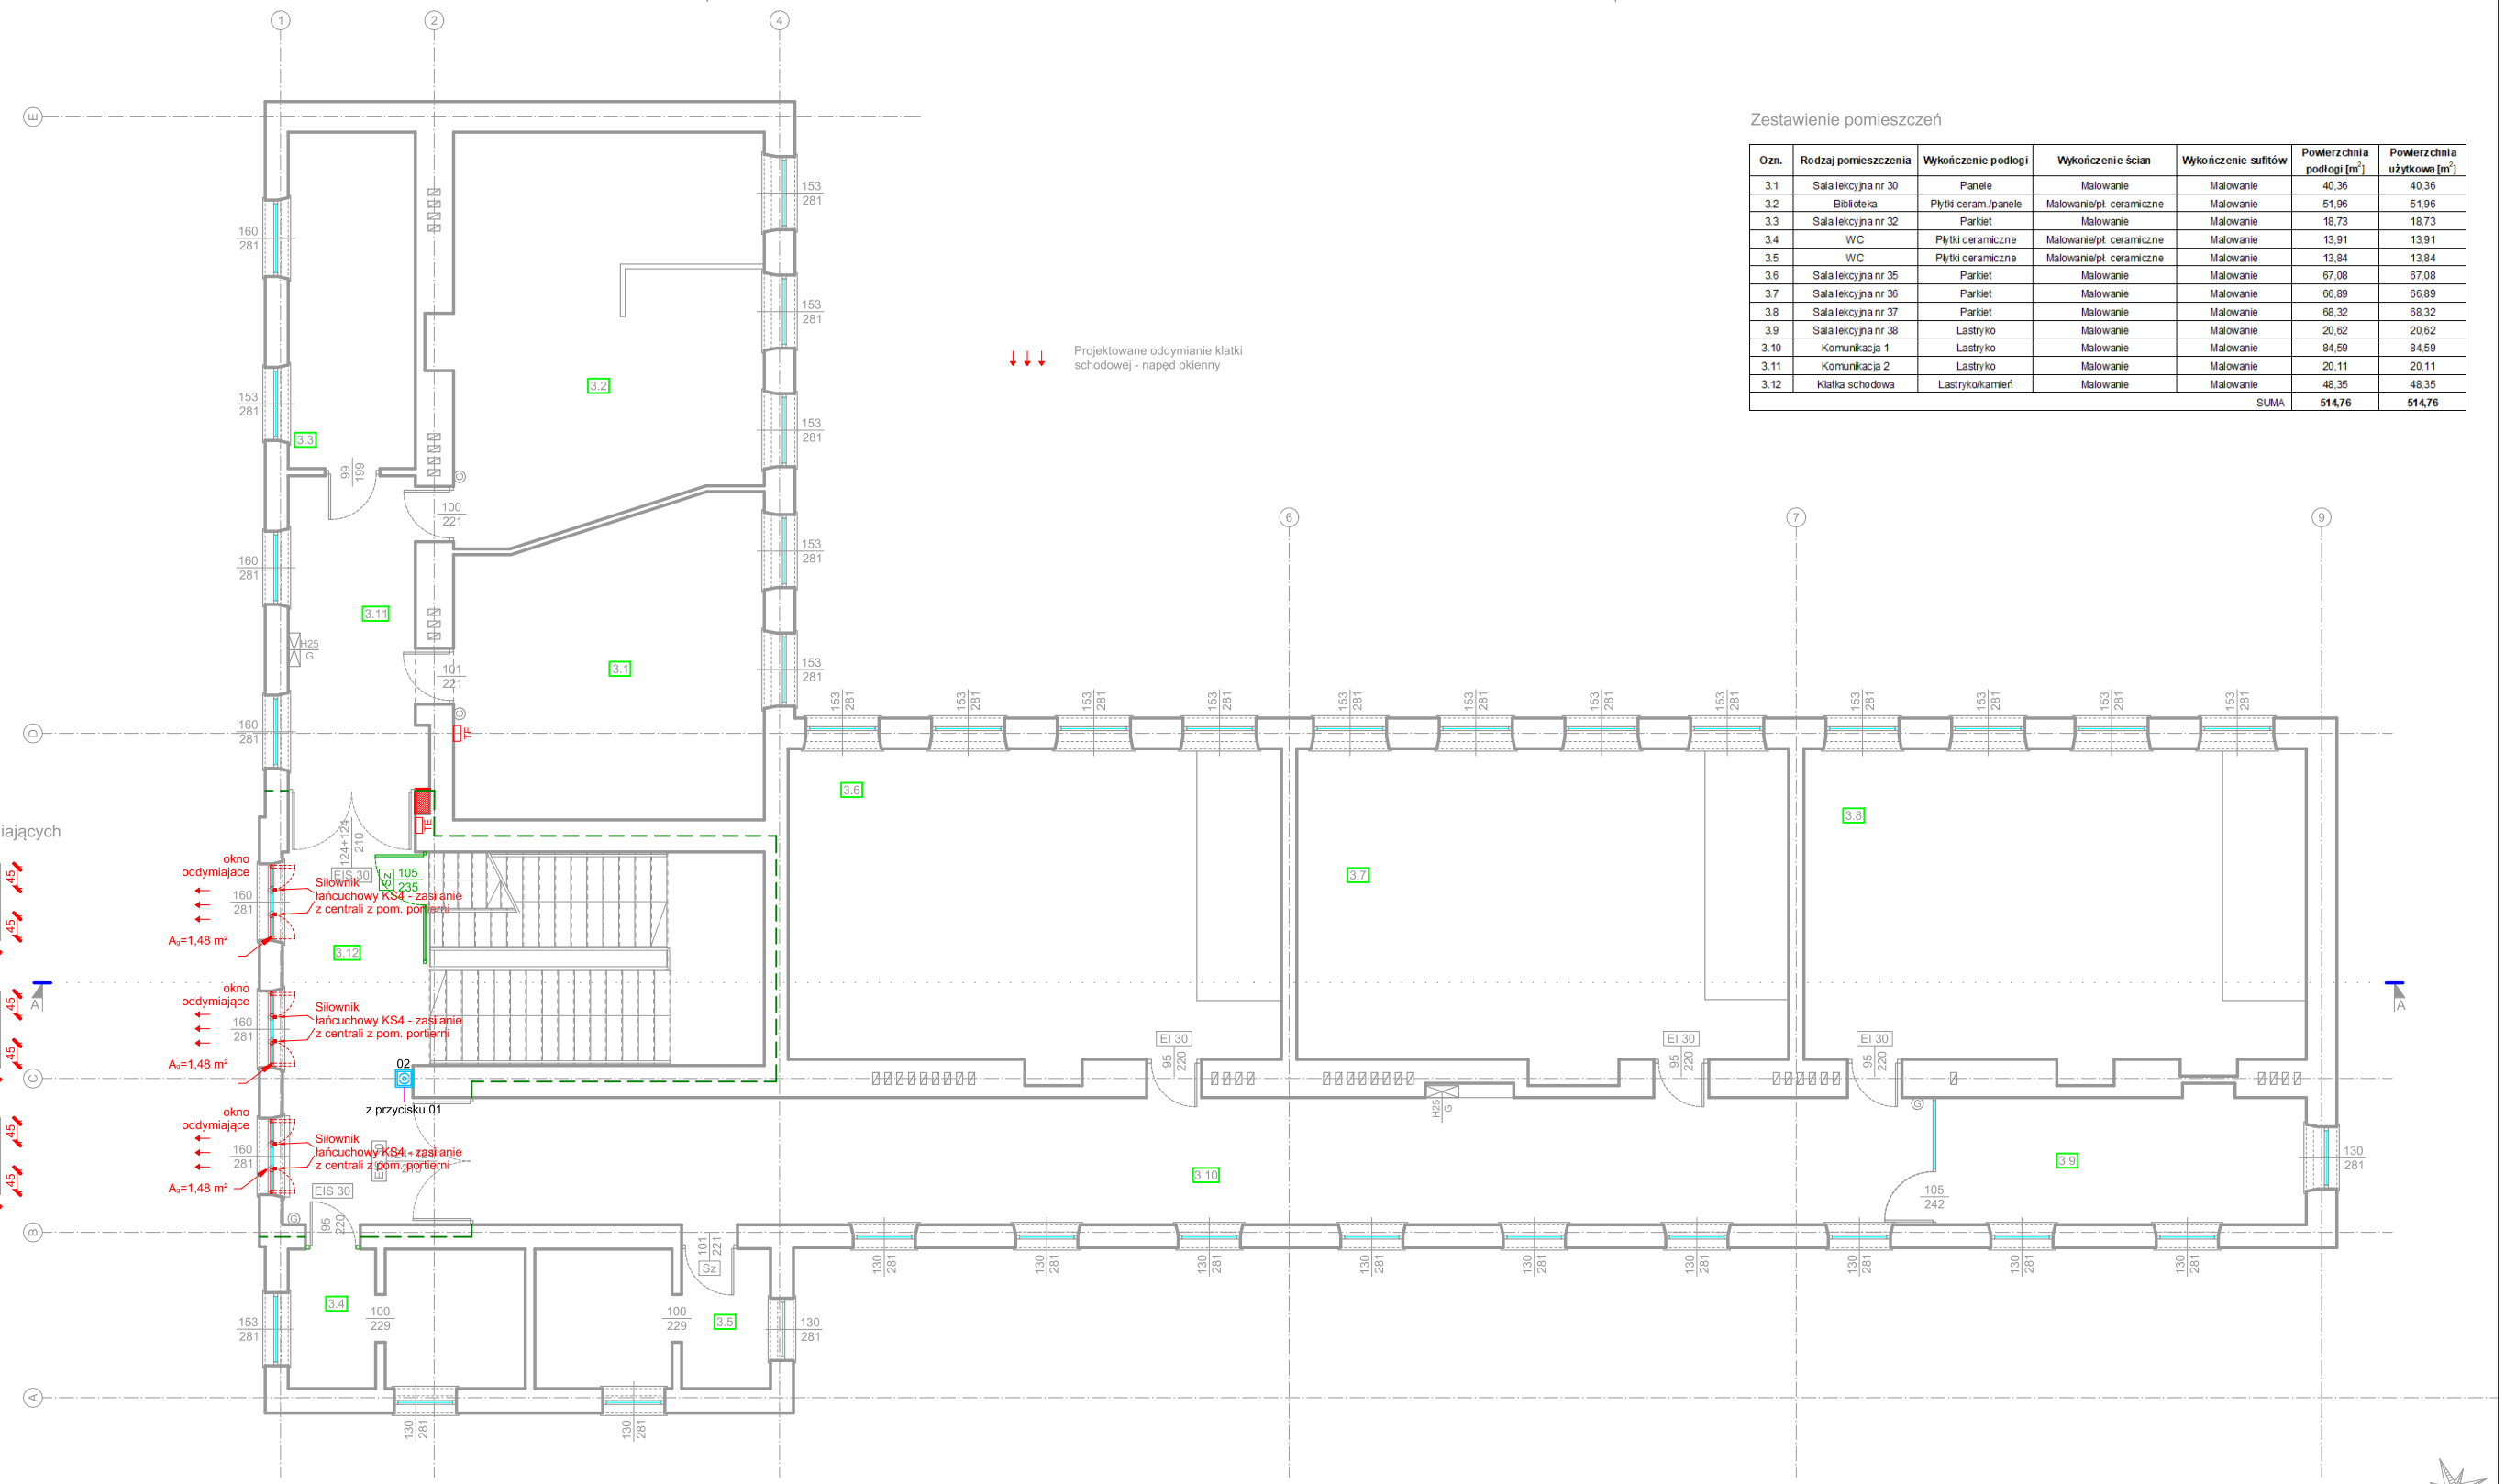

Zestawienie pomieszczeń

Ozn.	Rodzaj pomieszczenia	Wykończenie podłogi	Wykończenie ścian	Wykończenie sufitów	Powierzchnia podłogi [m²]	Powierzchnia użytkowa [m²]
3.1	Sala lekcyjna nr 30	Panele	Malowanie	Malowanie	40,36	40,36
3.2	Biblioteka	Płytki ceram./panele	Malowanie/pł. ceramiczne	Malowanie	51,96	51,96
3.3	Sala lekcyjna nr 32	Parkiet	Malowanie	Malowanie	18,73	18,73
3.4	WC	Płytki ceramiczne	Malowanie/pł. ceramiczne	Malowanie	13,91	13,91
3.5	WC	Płytki ceramiczne	Malowanie/pł. ceramiczne	Malowanie	13,84	13,84
3.6	Sala lekcyjna nr 35	Parkiet	Malowanie	Malowanie	67,08	67,08
3.7	Sala lekcyjna nr 36	Parkiet	Malowanie	Malowanie	66,89	66,89
3.8	Sala lekcyjna nr 37	Parkiet	Malowanie	Malowanie	68,32	68,32
3.9	Sala lekcyjna nr 38	Lastryko	Malowanie	Malowanie	20,62	20,62
3.10	Komunikacja 1	Lastryko	Malowanie	Malowanie	84,59	84,59
3.11	Komunikacja 2	Lastryko	Malowanie	Malowanie	20,11	20,11
3.12	Klatka schodowa	Lastryko/kamień	Malowanie	Malowanie	48,35	48,35
				SUMA	**514,76**	**514,76**

JEDNOSTKA PROJEKTOWA	TechSerw TechSerw sp. z o.o. sp. K. Międzyświeć, ul. Iskrzyczyńska 7, 43-430 Skoczów kom. 502 243 096; e-mail: biuro@techserw.pl			
NAZWA OBIEKTU	PROJEKT TECHNICZNY SYSTEMU ODDYMIANIA GRAWITACYJNEGO KLATKI SCHODOWEJ Z NAWIEWEM MECHANICZNYM W BUDYNKU SZKOŁY PODSTAWOWEJ NR 1 43-400 Cieszyn, ul. Jana Matejki 3			
INWESTOR	SZKOŁA PODSTAWOWA NR 1 43-400 Cieszyn, ul. Jana Matejki 3			NUMER RYSUNKU: 02
NAZWA RYSUNKU	RZUT III PIĘTRA			SKALA 1:100
PROJEKTANT: mgr. inż Ryszard SOMERLIK	PODPIS:	SPRAWDZIŁ:	PODPIS:	DATA: GRUDZIEŃ 2020