


ORIENTACJA
SKALA 1:10000
Orange Polska S.A.

Infrastruktura i Serwis Usług
Zarządzanie Zasobami Infrastruktury
i Obsługi Klienta
ul. Żelazna 2, 40-851 Katowice

29.04.2022 19.05.2022

Nr uzgodnienia dnia
1. Przy skrzyżowaniach i zbieżniach do 1m od osi istniejącej infrastruktury telekomunikacyjnej, prace prowadzić należy z zachowaniem szczególnej ostrożności zgodnie z obowiązującymi normami i przepisami techniczno-budowlanymi pod nadzorem właściciela przedstawiciela Orange Polska.
2. Przed planowaniem rozpoczęciem robót należy wystąpić z wnioskiem o realizację nadzoru właścicielskiego wg zasad pracy na infrastrukturze Orange Polska podanych na stronie internetowej www.orange.pl/wnioski nadzoru.
3. Każde wejście na infrastrukturę własności Orange Polska bez złożonego w/w wniosku, będzie traktowane jako nielegalne i zgłaszane do organów ścigania oraz Państwowego Inspektora Nadzoru Budowlanego z wszelkimi tego konsekwencjami.
4. W przypadku nie zastosowania się do w/w uwag całość kosztów związanych z usunięciem ewentualnych awarii oraz zabezpieczeniem istniejących urządzeń telekomunikacyjnych poniesie inwestor (Wykonawca).
Uwagi:
Stefan Teleciński
mgr inż. Tomaszewski
Włodzisław Tomaszewski
Zarządzanie Zasobami
Infrastruktury i Obsługi Klienta

W razie kolizji z linią słupową, napowietrzną należy w/w linie przebudować kosztami i staraniem inwestora
Włodzisław Tomaszewski
Zarządzanie Zasobami
Infrastruktury i Obsługi Klienta

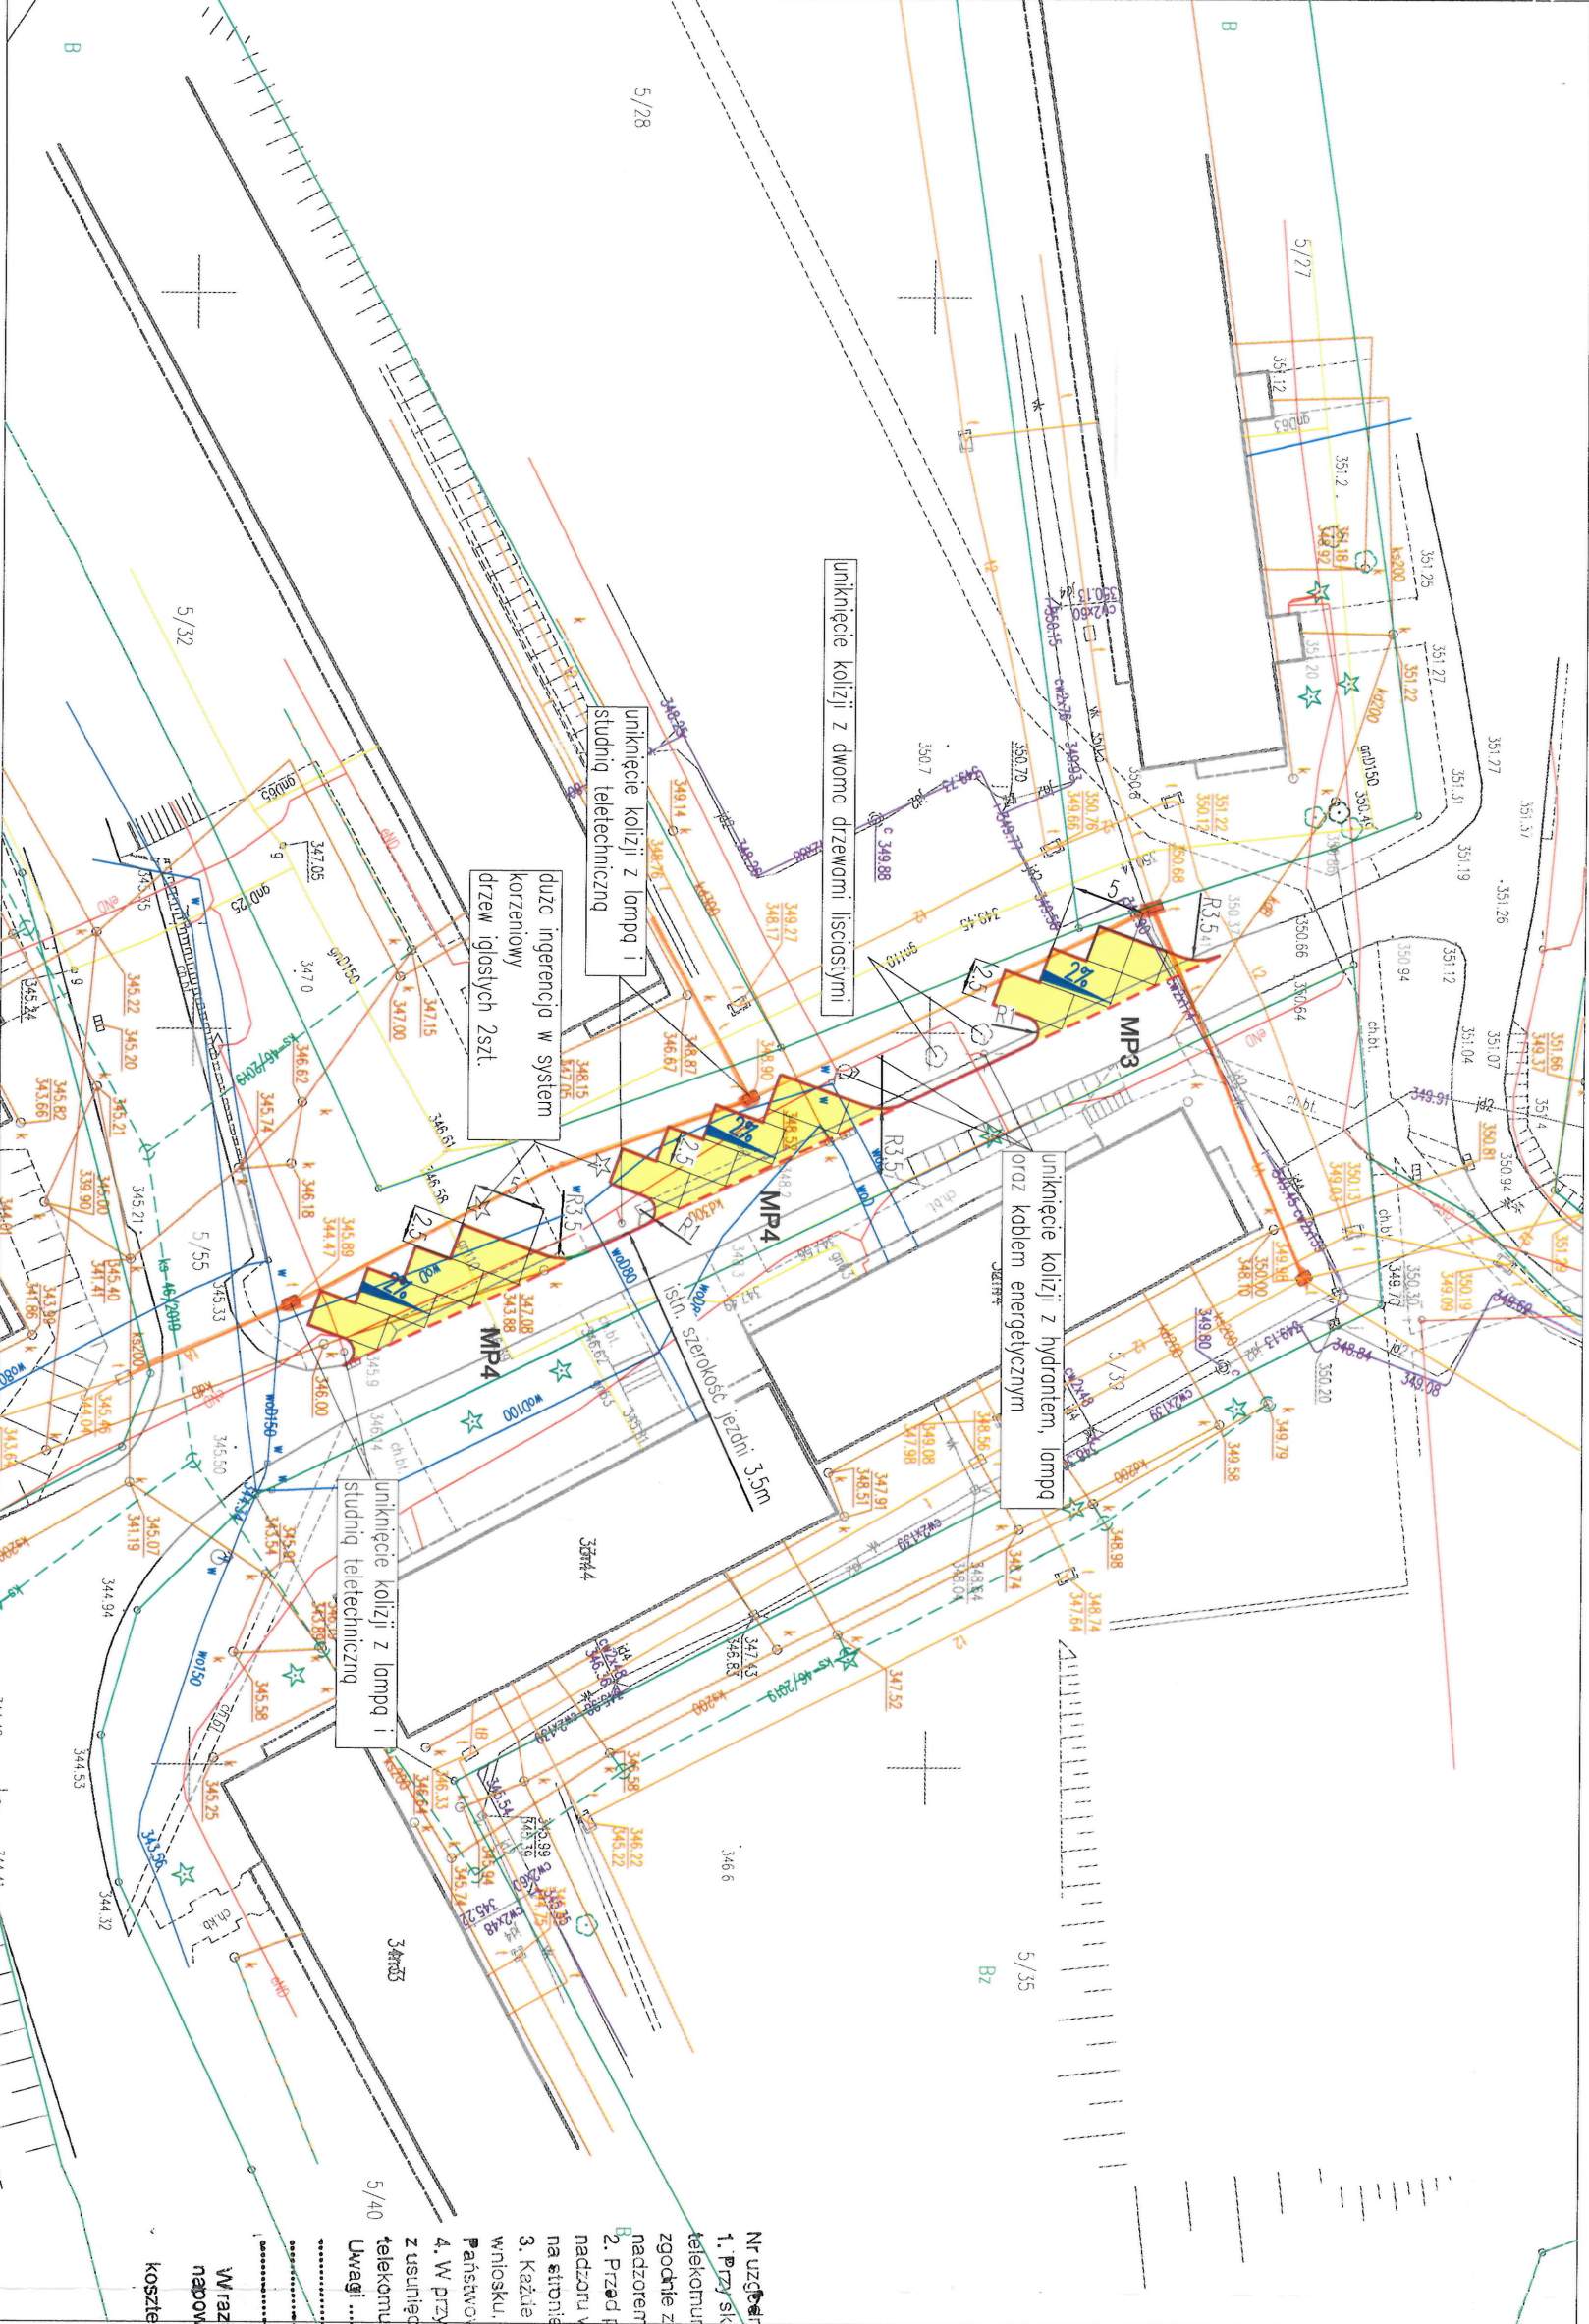

- Nawierzchnia miejsc postojowych - płyty azurowe
- Krawężnik betonowy 15/30 w odśrodku 10cm
- Krawężnik najazdowy betonowy 15/22 w odśrodku 4cm

Jednostka projektowa:		mgr inż. Jacek Gawron 43-392 Międzyzdrze Górne 496/2 kom.0788 796 179		e-mail: mlajprojekt@mlajprojekt.pl www.milajprojekt.pl	
Inwestor:		Miasto Cieszyń Rynek I 43-400 Cieszyń		Zamierzenie budowlane: Budowa 11 miejsc postojowych w Cieszyńskim parku, Ty parkujesz, My parkujemy	
Funkcja:		Tytuł, imię i nazwisko		Data:	
Projektant:		mgr inż. Jacek Gawron		13.06.2022	
		Nr uprawnień		Branża:	
		mgr inż. Jacek Gawron		drogowa	
		specjalność: drogową		Rodz. oprac.	
				P.B	
Adres:		Nazwa rysunku:		Skala:	
ul. Popielka Cieszyń		PLAN SYTUACYJNY		1:500	
				Nr rys.	
				1	