


ORIENTACJA
SKALA 1:10000

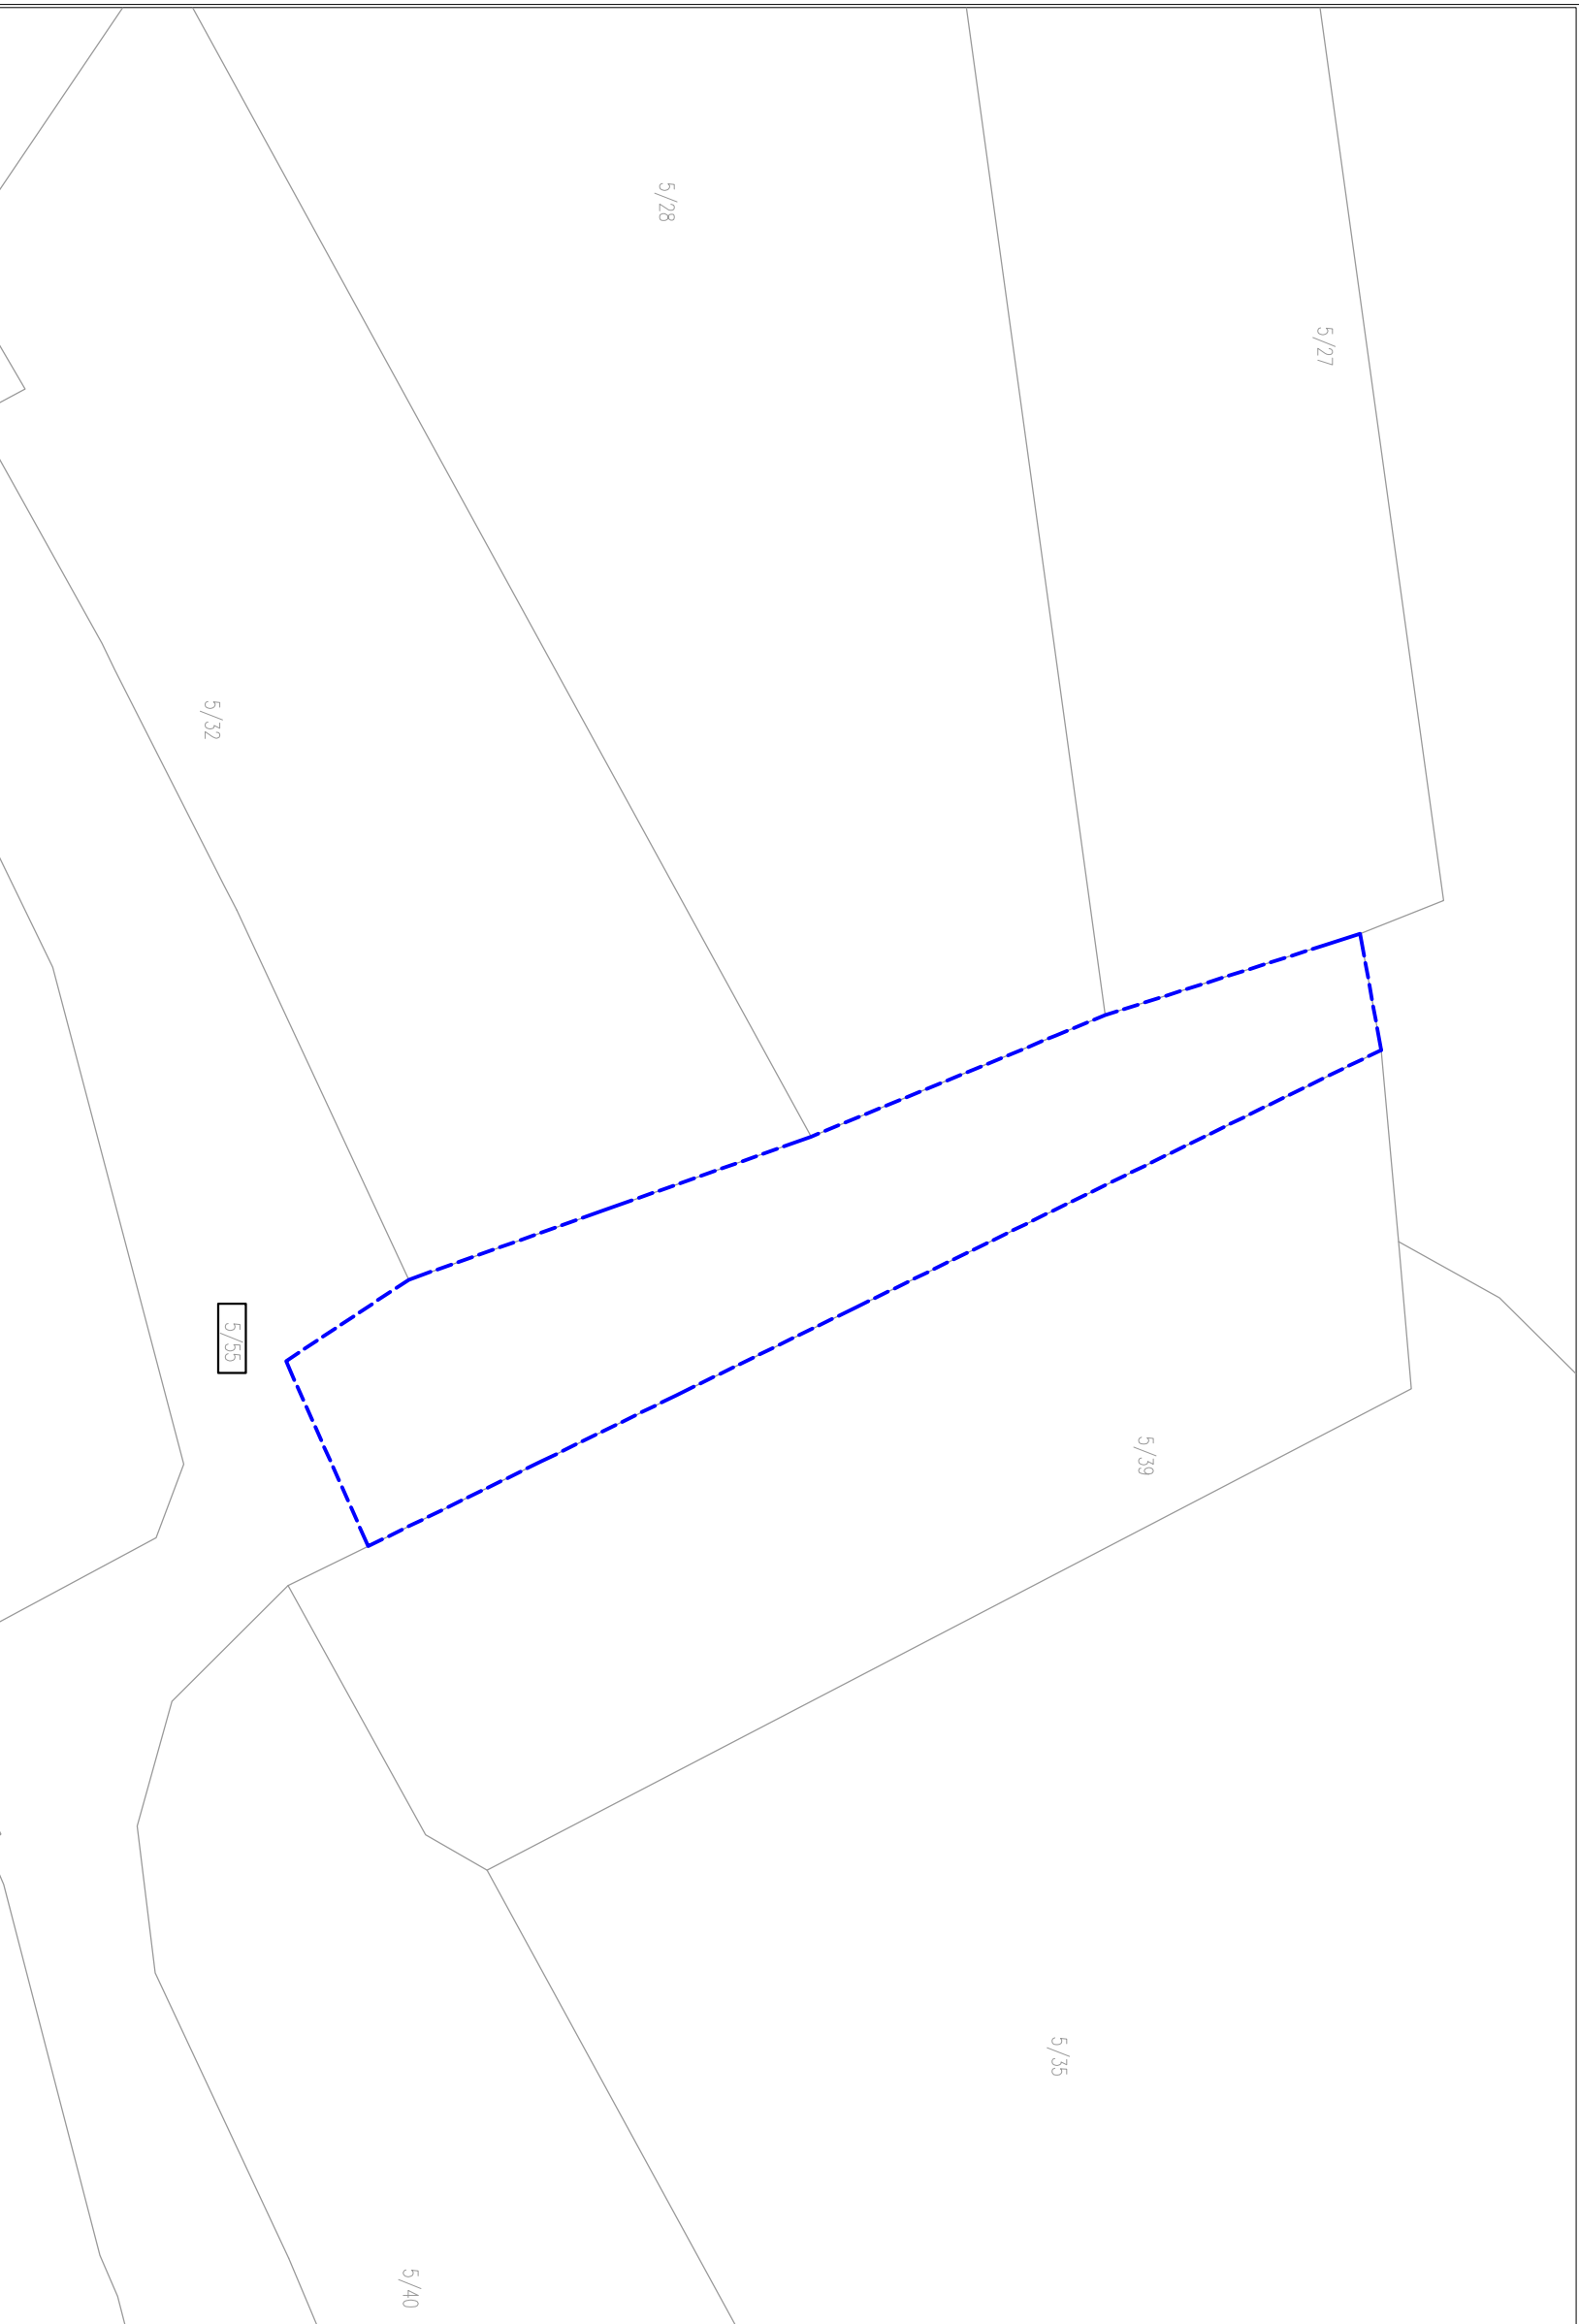

Jednostka projektowa:		mgr inż. Jacek Gawron 43-392 Miedzyrzecz Górne 196/2 kom.0788 796 179		e-mail: mliaprojekt@mliaprojekt.pl www.mliaprojekt.pl	
Inwestor:		Miasto Cieszyń Rynek I 43-400 Cieszyń		Zamierzenie budowlane: Budowa 10 miejsc postojowych w Cieszyńie przy ul. Popółka w ramach budzetu obywatelskiego "Ja parkuję, Ty parkujesz, My parkujemy"	
Funkcja:	Tytuł, imię i nazwisko	Nr uprawnień	Data:		
Projektant:	mgr inż. Jacek Gawron	upr. S.163334.POCZYNO specjalność: DROGOWA	Branża: drogowa		
			Rodz. oprac.: P.B		
			Skala: 1:500		
Adres: ul. Popółka Cieszyń działka nr 555	Nazwa rysunku: MAPA EWIDENCYJNA ZAKRES			Nr rys.	2

Obszar inwestycji