



PRZEKRÓJ TYPOWY

Skala 1:50

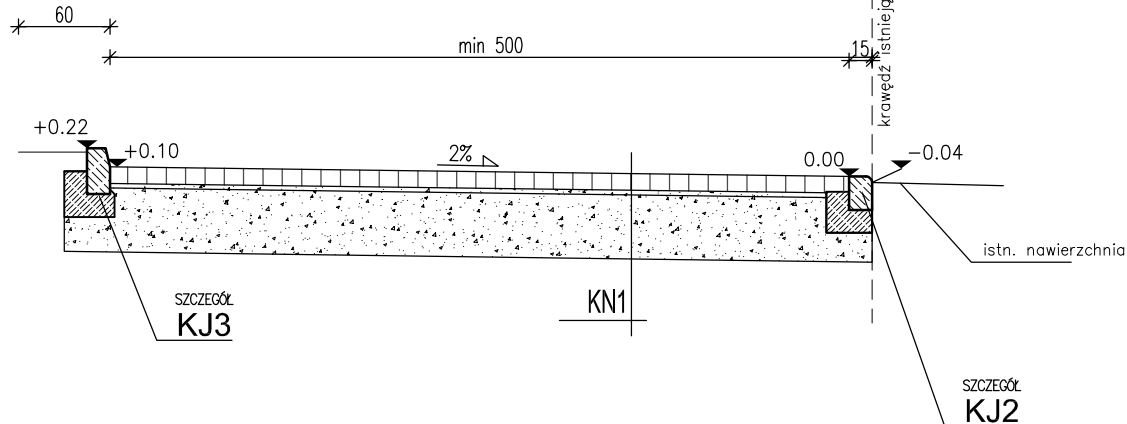


SZCZEGÓŁ - KJ3

Skala 1:20

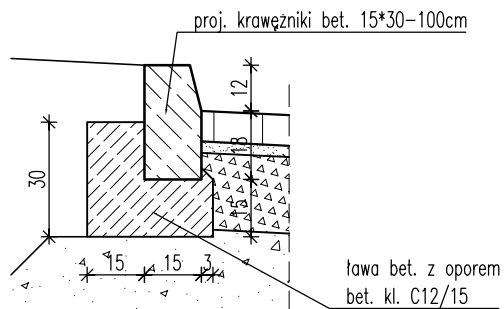

SZCZEGÓŁ - KJ2

Skala 1:20

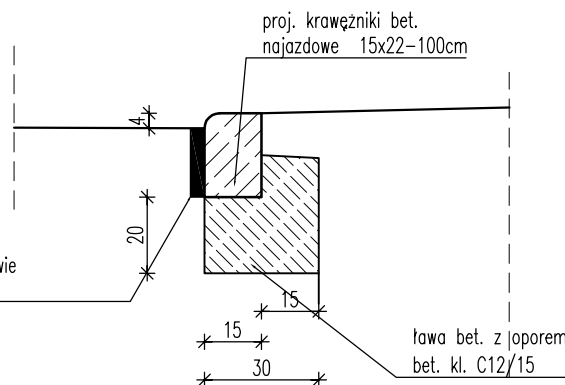


KN1

KONSTRUKCJA

8cm	warstwa ścierna – płyty azurowe
3cm	podsyпка grysowa
20cm	warstwa podbudowy z mieszanki niezwiązanej z kruszywa 4/31.5
20cm	warstwa podbudowy z mieszanki niezwiązanej z kruszywa 20/63
	geowłóknina drogowa 300g/m2

wypełnienie emulsją asfaltową po zabudowie krawężnika

Jednostka projektowa:		mgr inż. Jacek Gawron 43-392 Miedzyrzecze Górne 496/2 kom.0788 796 179		e-mail: milaprojekt@milaprojekt.pl www.milaprojekt.pl	
Inwestor:			Zamierzenie budowlane:		
Miasto Cieszyn Rynek 1 43-400 Cieszyn			Budowa 10 miejsc postojowych w Cieszynie przy ul. Popiolka w ramach budżetu obywatelskiego "Ja parkuję, Ty parkujesz, My parkujemy"		
Funkcja:	Tytuł, imię i nazwisko	Nr uprawnień		Data:	13.06.2022
Projektant:	mgr inż. Jacek Gawron	upr. SLK/3353/POOD/10 specjalność DROGOWA		Branża:	drogowa
				Rodz. oprac.	P.B
				Skala:	1:50 1:20
Adres:	ul. Popiolka Cieszyn działka nr 5/55	Nazwa rysunku:		Nr rys.	3
PRZEKROJE TYPOWE					