

ORIENTACJA
SKALA 1:10000


Politeka Spółka Gazownictwa sp. z o.o.
ul. W. Bandrowskiego 16, 33-100 Tarnów
Oddział Zakład Gazowniczy w Zabrze
Gazownia w Cieszyń
ul. Morcinka 10, 43-400 Cieszyń
Tel: 22 444 33 33
NIP 525 24 96 411
KRS 0000374001 REGON 142739519

Przez określony na planie teren,
~~nie przebiega podziemna sieć~~
gazowa

— sieć gaz. śr. pr.
— s'ęć g.e. n. pr.

Załącznik do pisma
PSGZA. 0157.263.178.22
z dnia 25.07.2022

Młodszy Specjalista
ds. Technicznych
Natalia Bromnik

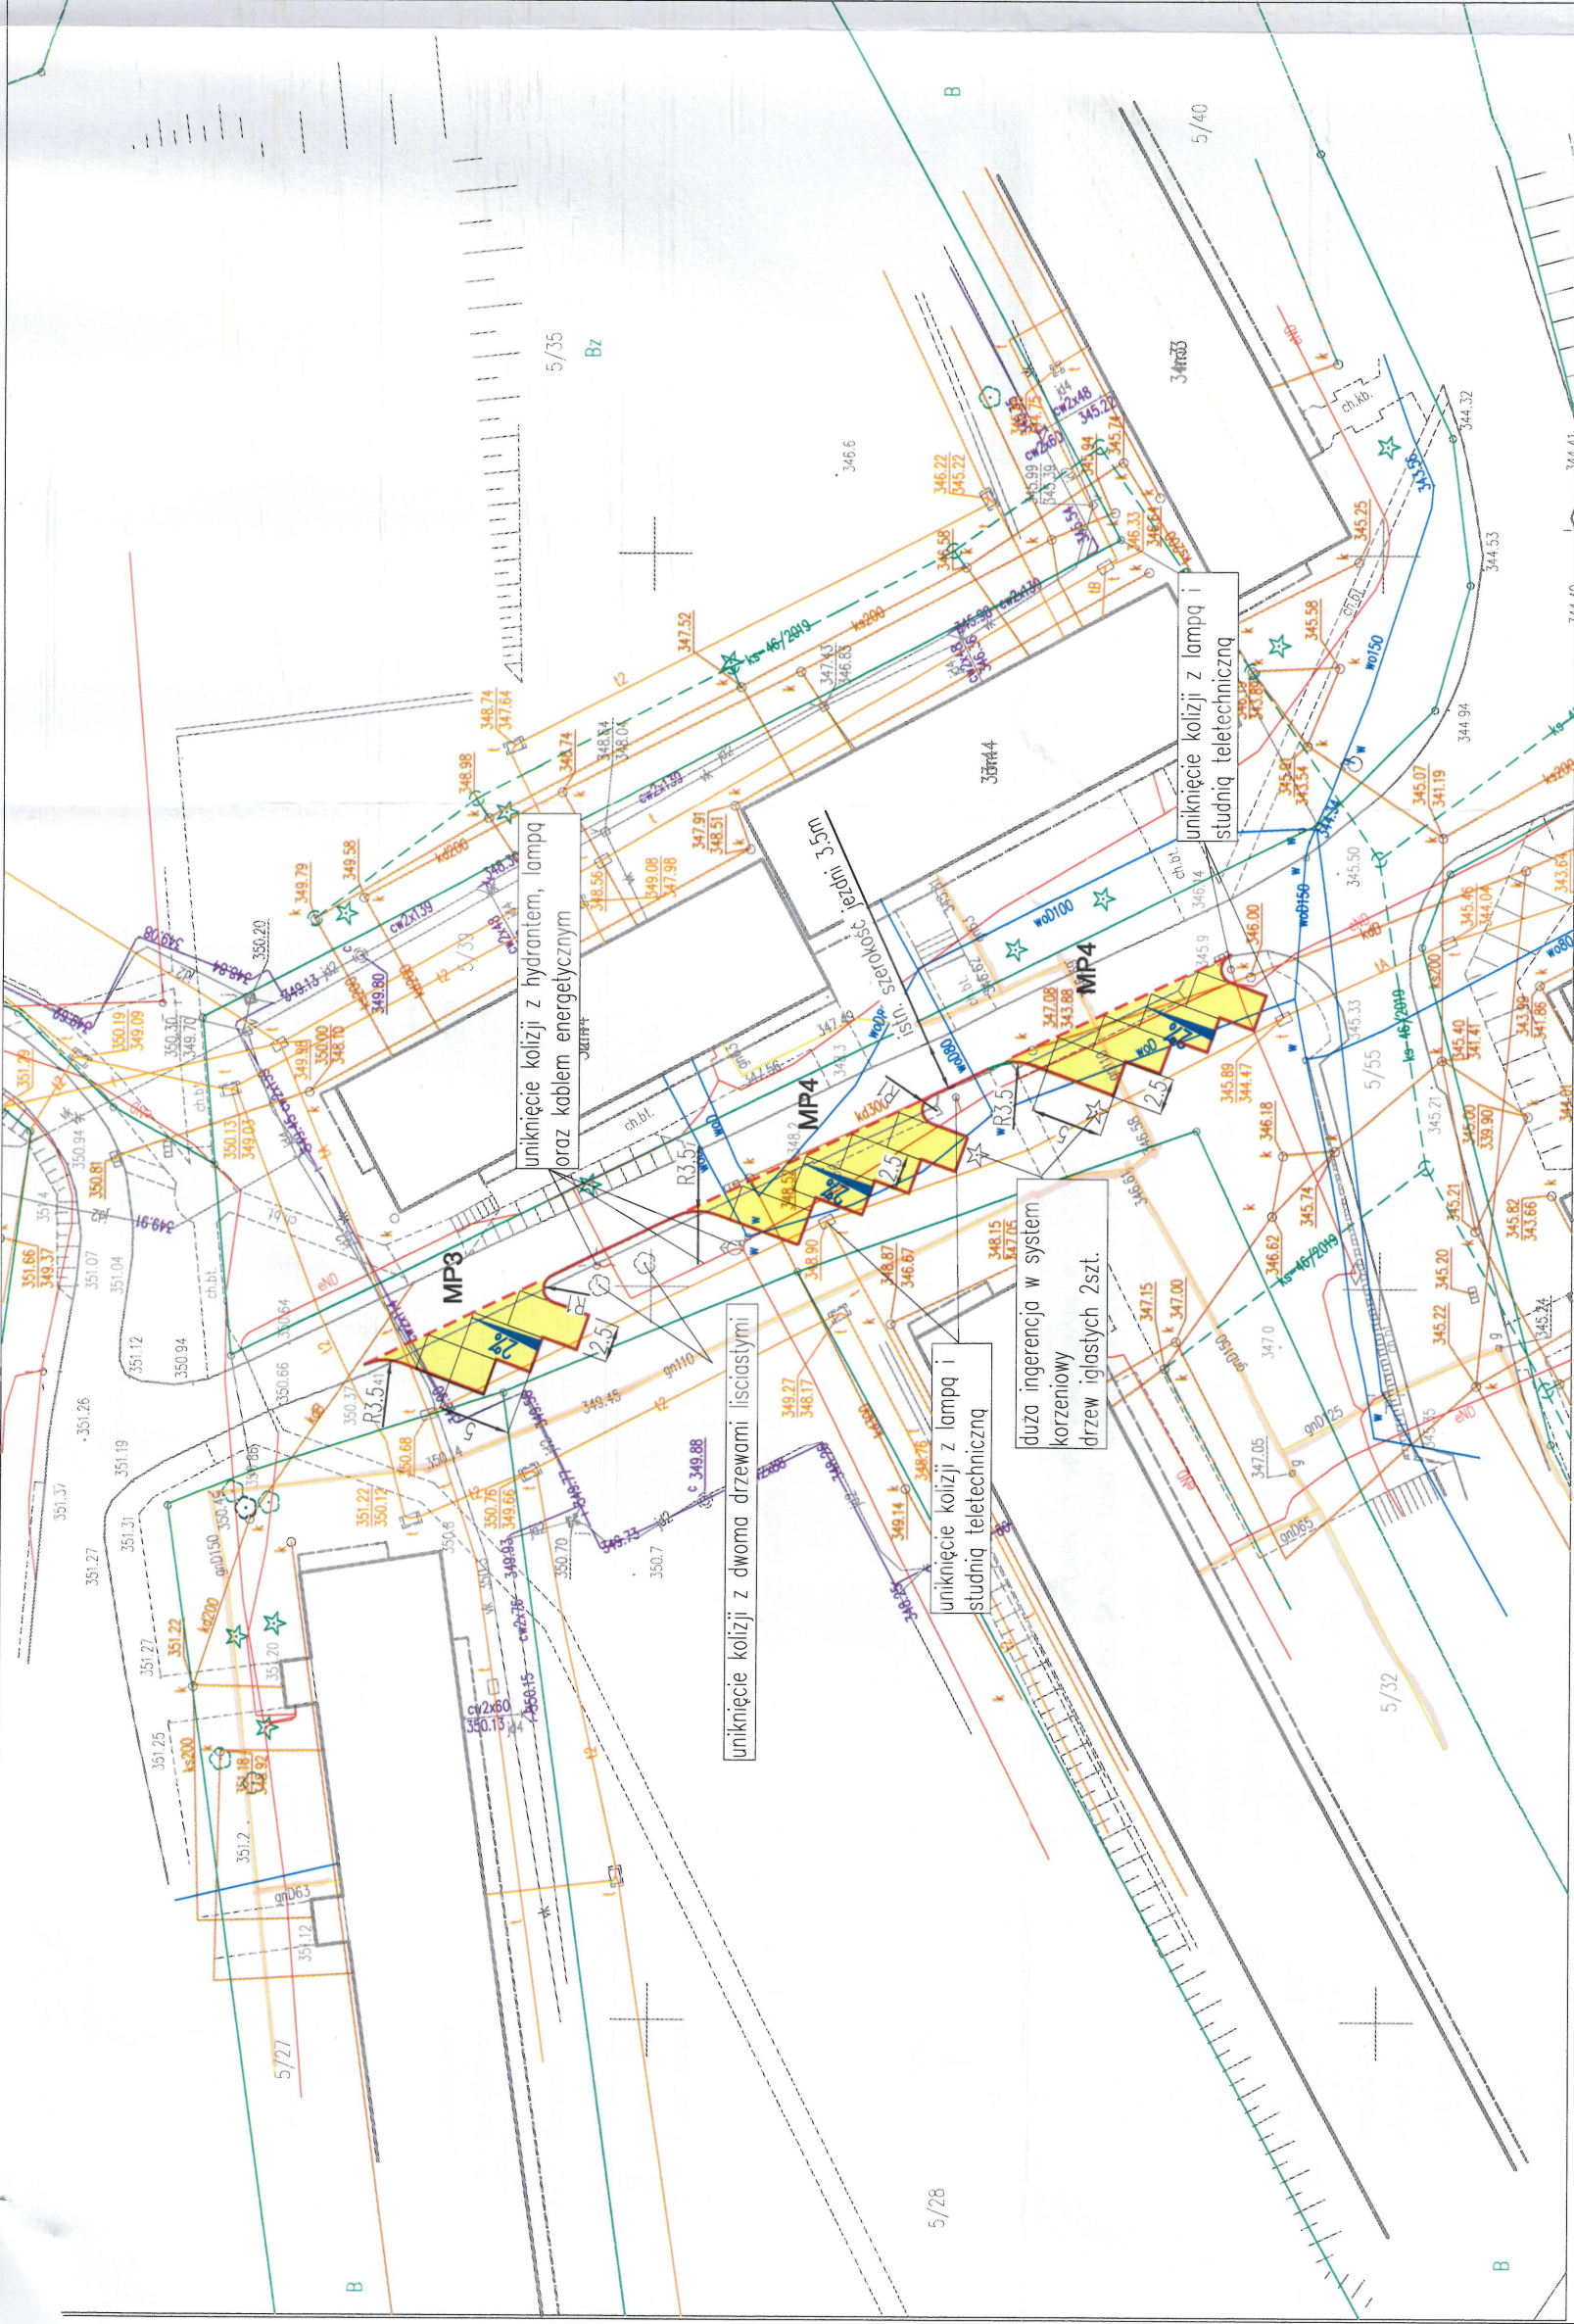

- Nawierzchnia miejsc postojowych - płyty ażurowe
- Krawężnik betonowy 15/30 w odsłonięciu 10cm
- Krawężnik najazdowy betonowy 15/22 w odsłonięciu 4cm

Jednostka projektowa:	mgr inż. Jacek Gawron 43-392 Niedzwieże Górne 496/2 kom.0788 796 179		e-mail: milaprojekt@milaprojekt.pl www.milaprojekt.pl	
	Inwestor:		Zamierzenie budowlane: Budowa 11 miejsc postojowych w Cieszyń przy ul. Popiółka w ramach budżetu obywatelskiego "Ja parkuję. Ty parkujesz. My parkujemy"	
Funkcja:		Tytuł, imię i nazwisko	Nr uprawnień	Data:
Projektant:		mgr inż. Jacek Gawron	mgr inż. Jacek Gawron specjalność: DROGOWA	13.06.2022
Adres: ul. Popiółka Cieszyń				Branża:
				Rodz. oprac.
				Skala:
		PLAN SYTUACYJNY		Nr rys.
				1