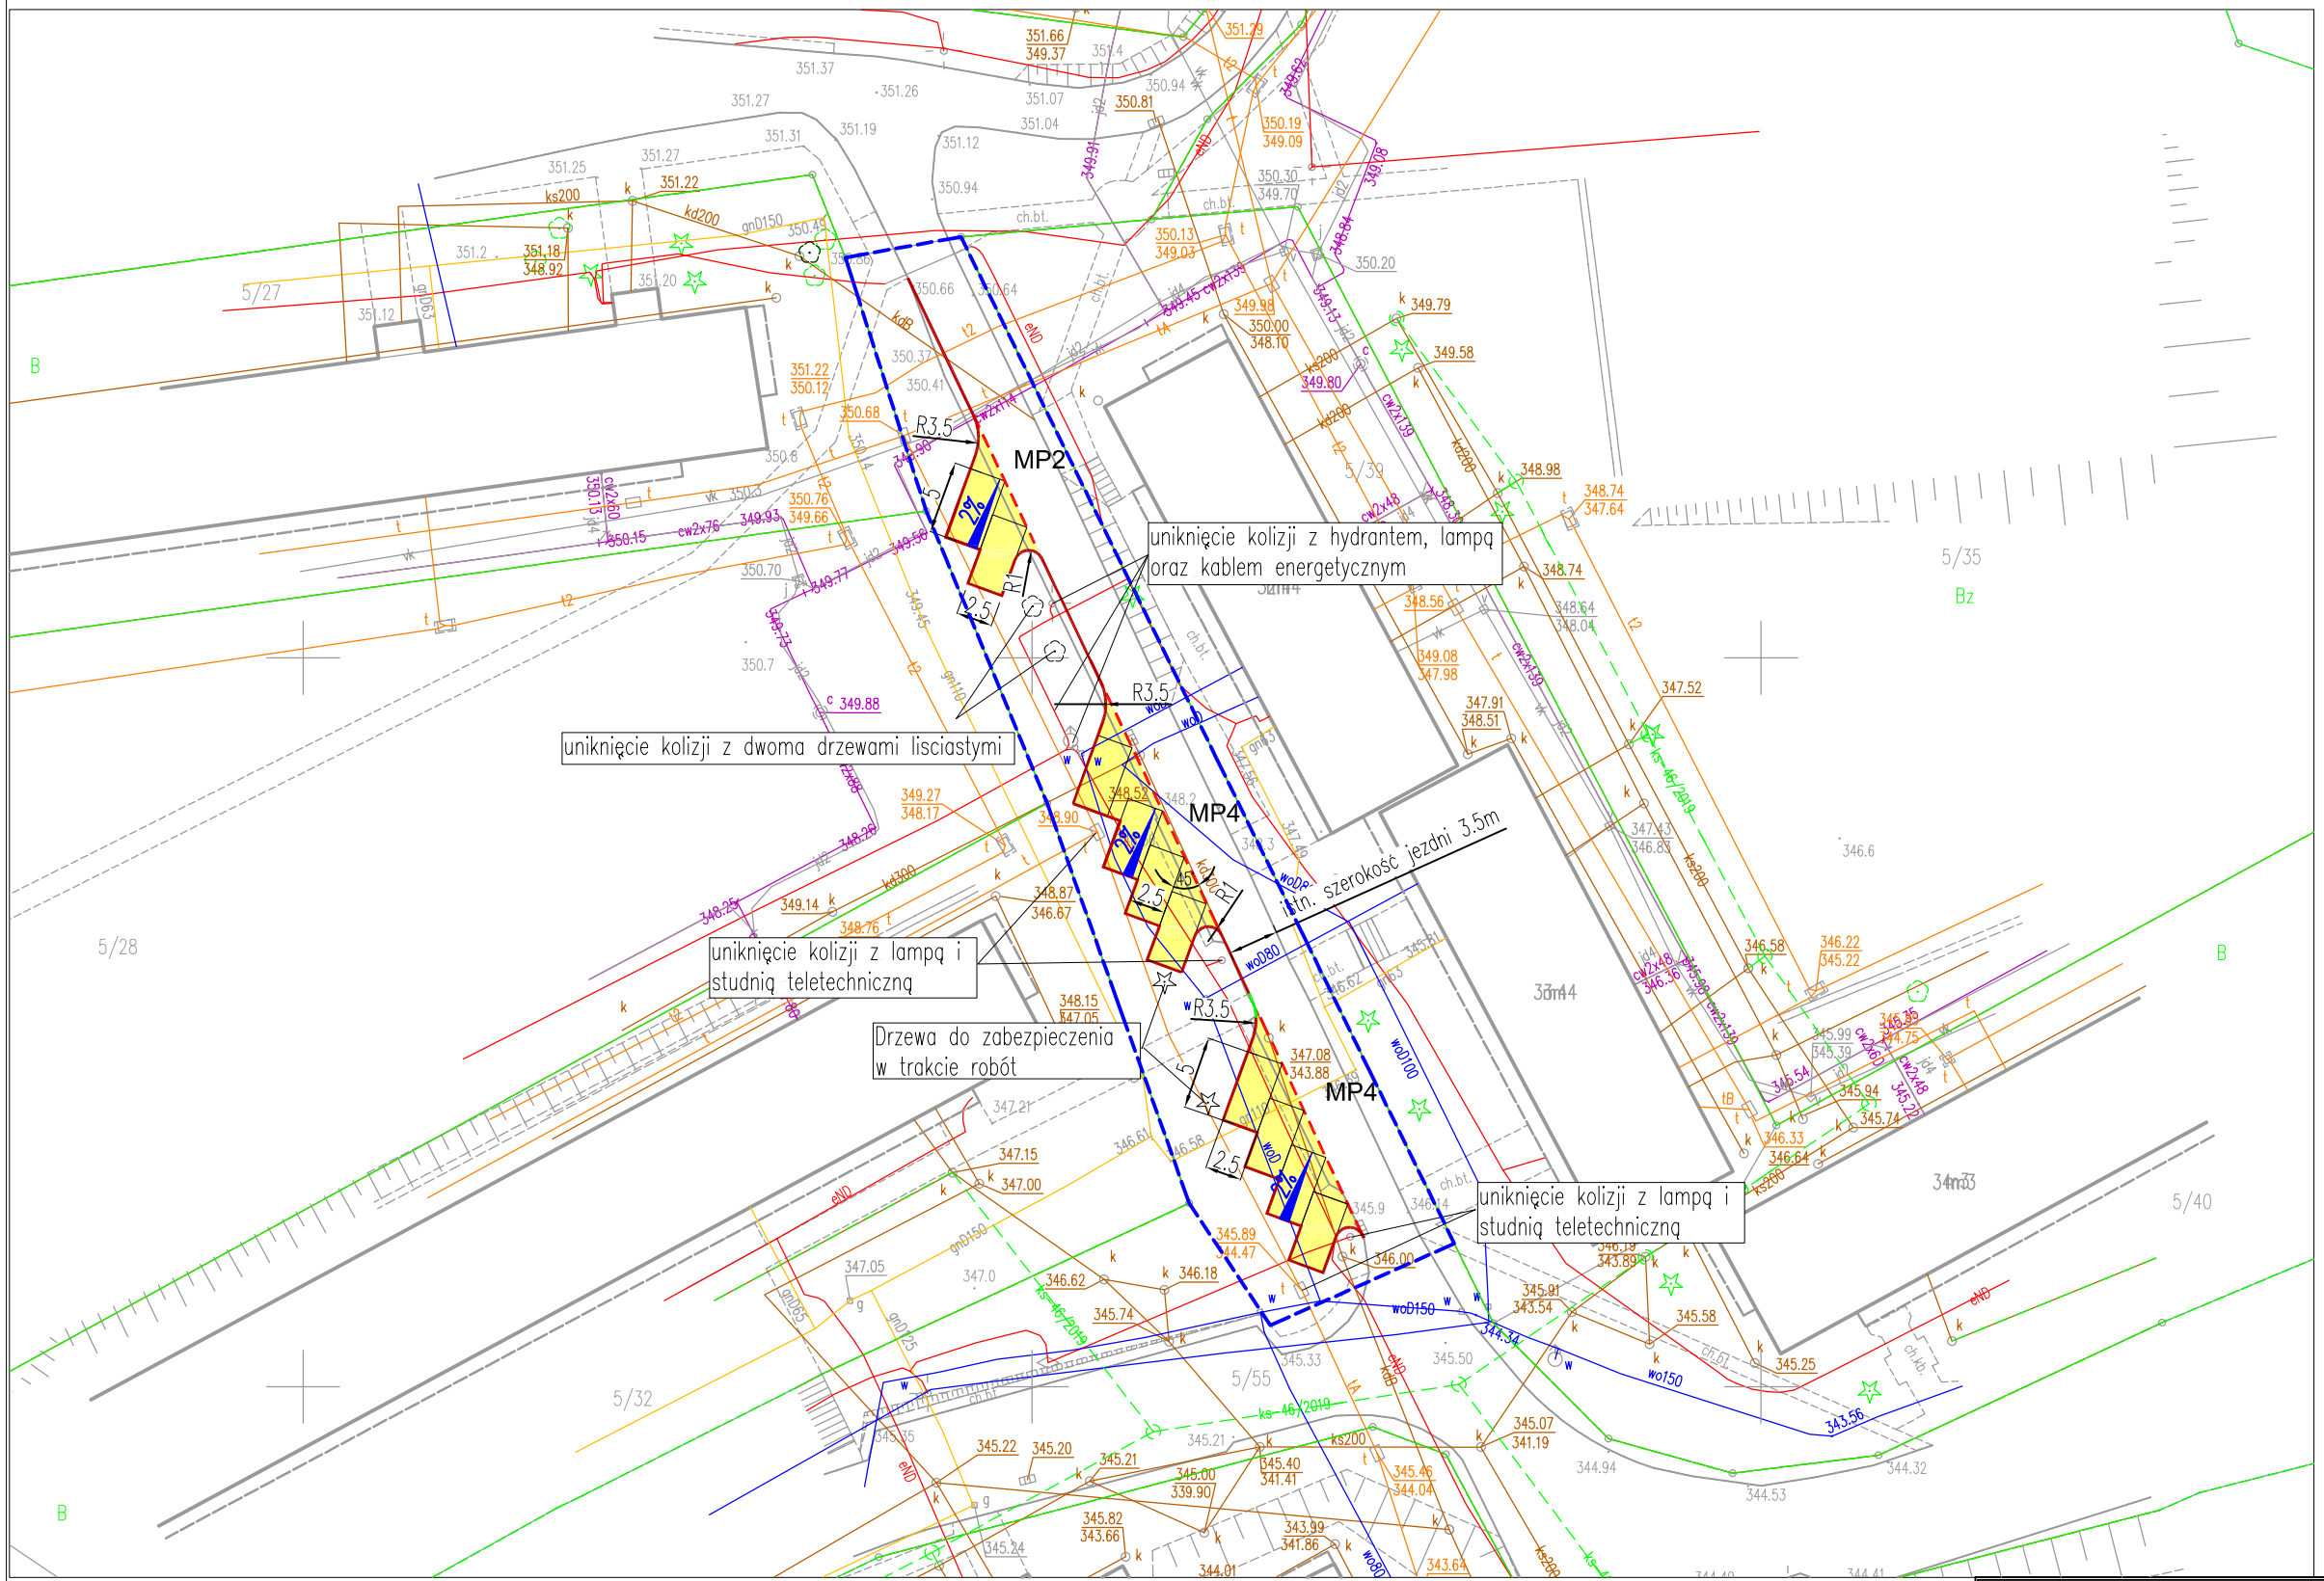

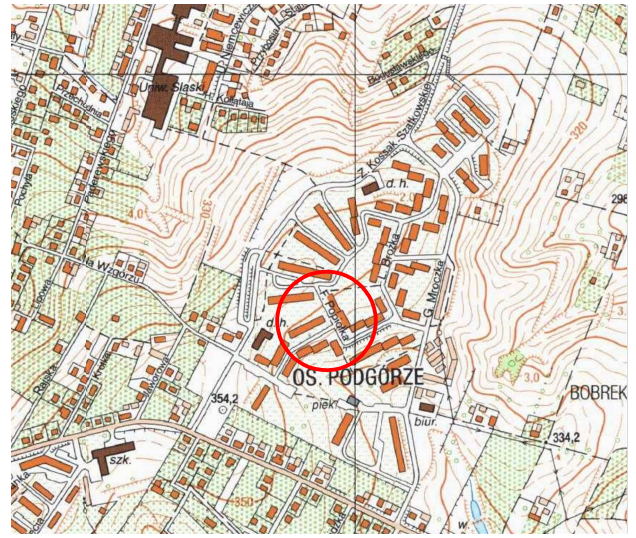

ORIENTACJA
SKALA 1:10000

- Nawierzchnia miejsc postojowych - płyty ażurowe
- Krawężnik betonowy 15/30 w odsłonieciu 10cm
- Krawężnik najazdowy betonowy 15/22 w odsłonieciu 4cm
- Obszar inwestycji

Jednostka projektowa:	**mgr inż. Jacek Gawron** 43-392 Miedzyrzecze Górne 496/2 kom.0788 796 179 e-mail: milaprojekt@milaprojekt.pl www.milaprojekt.pl
Inwestor:	**Miasto Cieszyn** **Rynek 1** **43-400 Cieszyn**
Zamierzenie budowlane:	**Budowa 10 miejsc postojowych w Cieszynie przy ul. Popiołka w ramach budżetu obywatylskiego "Ja parkuję, Ty parkujesz, My parkujemy"**

Funkcja:	Tytuł, imię i nazwisko	Nr uprawnień		Data:	13.06.2022
Projektant:	mgr inż. Jacek Gawron	upr. SLK/3353/POOD/10 specjalność DROGOWA		Branża:	drogowa
				Rodz. oprac.:	P.B
				Skala:	1:500
Adres: ul. Popiołka Cieszyn działka nr 5/55	Nazwa rysunku: PLAN SYTUACYJNY			Nr rys.	1