

ZNAK: 001/TS1.WTS/2023/TT-2

Ustroń, dnia 10.02.2023 r.

GMINA CIESZYN
ul. Rynek 1
43-400 Cieszyn

URZĄD MIEJSKI
w Cieszynie

Wpł. 21. 02. 2023

Wysl. Załatw. **ZPIF**

L.dz. **5614** zał.

Dotyczy: warunków technicznych budowy sieci wodociągowej.

M. Utecht

Wodociągi Ziemi Cieszyńskiej informują, że istnieje możliwość doprowadzenia wody do projektowanych budynków przemysłowo-usługowych i istniejących budynków znajdujących się w Cieszynie przy ul. Rolnej i ul. Bielskiej nr działek 15, 17/4, 17/7, 22/11, 25/5 obręb 70 i działka nr 12/8 obręb 71 na następujących warunkach:

1. Doprowadzenie wody jest możliwe poprzez wykonanie sieci wodociągowej z włączeniem do istniejącego wodociągu z rur PE o średnicy 250mm, zlokalizowanego w komorze upustowej rurociągu DN500mm (na terenie pompowni wody "Bobrek" w Cieszynie). Włączenie projektowanego wodociągu należy przewidzieć poprzez modernizację istniejącego układu zasuw w powyższej komorze (szczegółowe informacje do uzyskania bezpośrednio u kierownika Rejonu Sieci w Cieszynie ul. Zamarska 92c, tel. kont. 33/857 96 60).

Istniejące ciśnienie statyczne w wodociągu na rzędnej ok. 330,0 m n.p.m. wynosi ok. 0,54MPa. Wodociągi Ziemi Cieszyńskiej Sp. z o.o. w Ustroniu zastrzegają sobie możliwość zmiany parametrów dostarczanej wody pod względem ciśnienia i wydajności, które mogą wystąpić ze względu na lokalne awarie oraz zróżnicowane rozbiory godzinowe.

Inne warunki: Należy zaprojektować i wykonać sieć wodociągową z rur PE RC/RC o średnicy dostosowanej do obliczeń projektanta z uwzględnieniem zapotrzebowania wody na cele socjalno-bytowe i cele przeciwpożarowe.

Na projektowanym wodociągu w rejonie włączenia do istniejącej sieci wodociągowej należy zabudować komorę wodomierzową wraz z przynależną armaturą wodociągową. W najniższym punkcie projektowanego wodociągu należy przewidzieć zabudowanie hydrantu wraz z dwoma zasuwami strefowymi celem umożliwienia spustu wody z projektowanego rurociągu. W najwyższym punkcie projektowanego wodociągu należy przewidzieć zabudowanie w studni betonowej z zaworem napowietrzająco-odpowietrzającym na ciśnienie robocze PN16.

W rejonie działek nr 23/7 i 23/14 obręb 70 położonych przy ulicy Bielskiej (rejon węzła drogowego „Krasna”) należy dokonać przełączenia istniejącej sieci wodociągowej (jak pokazano na załączonym planie sytuacyjnym). W budynkach które zostaną przełączone do projektowanej sieci wodociągowej tj. budynek nr 247 i budynek nr 249 położone przy ul. Bielskiej w Cieszynie należy na wewnętrznej instalacji wodociągowej wody pitnej zabudować reduktory ciśnienia wody.

Na terenie działki nr 38/7 lub 39/3 obręb 70 (rejon budynku nr 233 przy ul. Bielskiej) na istniejącej sieci wodociągowej PVC Dz90mm należy przewidzieć zabudowanie komory redukcyjnej wraz z reduktorem sieciowym firmy HAWLE, BERMAD lub AVK oraz przynależną armaturą wodociągową (jak pokazano na załączonym planie sytuacyjnym).

W ulicy Kątowej na istniejącym wodociągu PVC Dz110mm należy zabudować zasuwę strefową DN100mm (w miejscu jak wskazano na załączonym planie sytuacyjnym).

Należy dokonać przełączeń istniejących przyłączy wodociągowych będących na trasie projektowanej sieci wodociągowej.

Jako przyszły użytkownik i eksploatacja sieci wodociągowej prosimy o przedstawienie do uzgodnienia koncepcji przebiegu trasy projektowanej sieci wodociągowej wraz z doбором średnic projektowanych rurociągów na minimum 14 dni przed złożeniem trasy na Naradę Koordynacyjną oraz o przedłożenie do uzgodnienia w WZC Spółka z o.o.

Projektu Budowlanego (składającego się z części: projekt zagospodarowania terenu, projekt architektoniczno – budowlany i projekt techniczny) na minimum 30 dni przed złożeniem ww. projektu w Starostwie Powiatowym w Cieszynie.

ADRES: ul. Myśliwska 10, 43-450 Ustroń

TELEFONY:
SEKRETARIAT
+48 33 854 35 70

CENTRALA
+48 33 854 22 44

E-MAIL:
wzc@wzc.com.pl

WWW:
www.wzc.com.pl

KRS: 0000091989
Sąd Rejonowy w Bielsku-Białej VIII Wydział Gospodarczy


REGON: 070473920
NIP: 548-10-04-266

KONTO: ING BANK ŚLĄSKI S.A. CBK Bielsko-Biała
nr: 02 1050 1070 1000 0001 0109 5222

KAPITAŁ ZAKŁADOWY:
na dzień 28.07.2022 r. wynosi 110.555.000,00 zł

Mapa WZC

1:1000

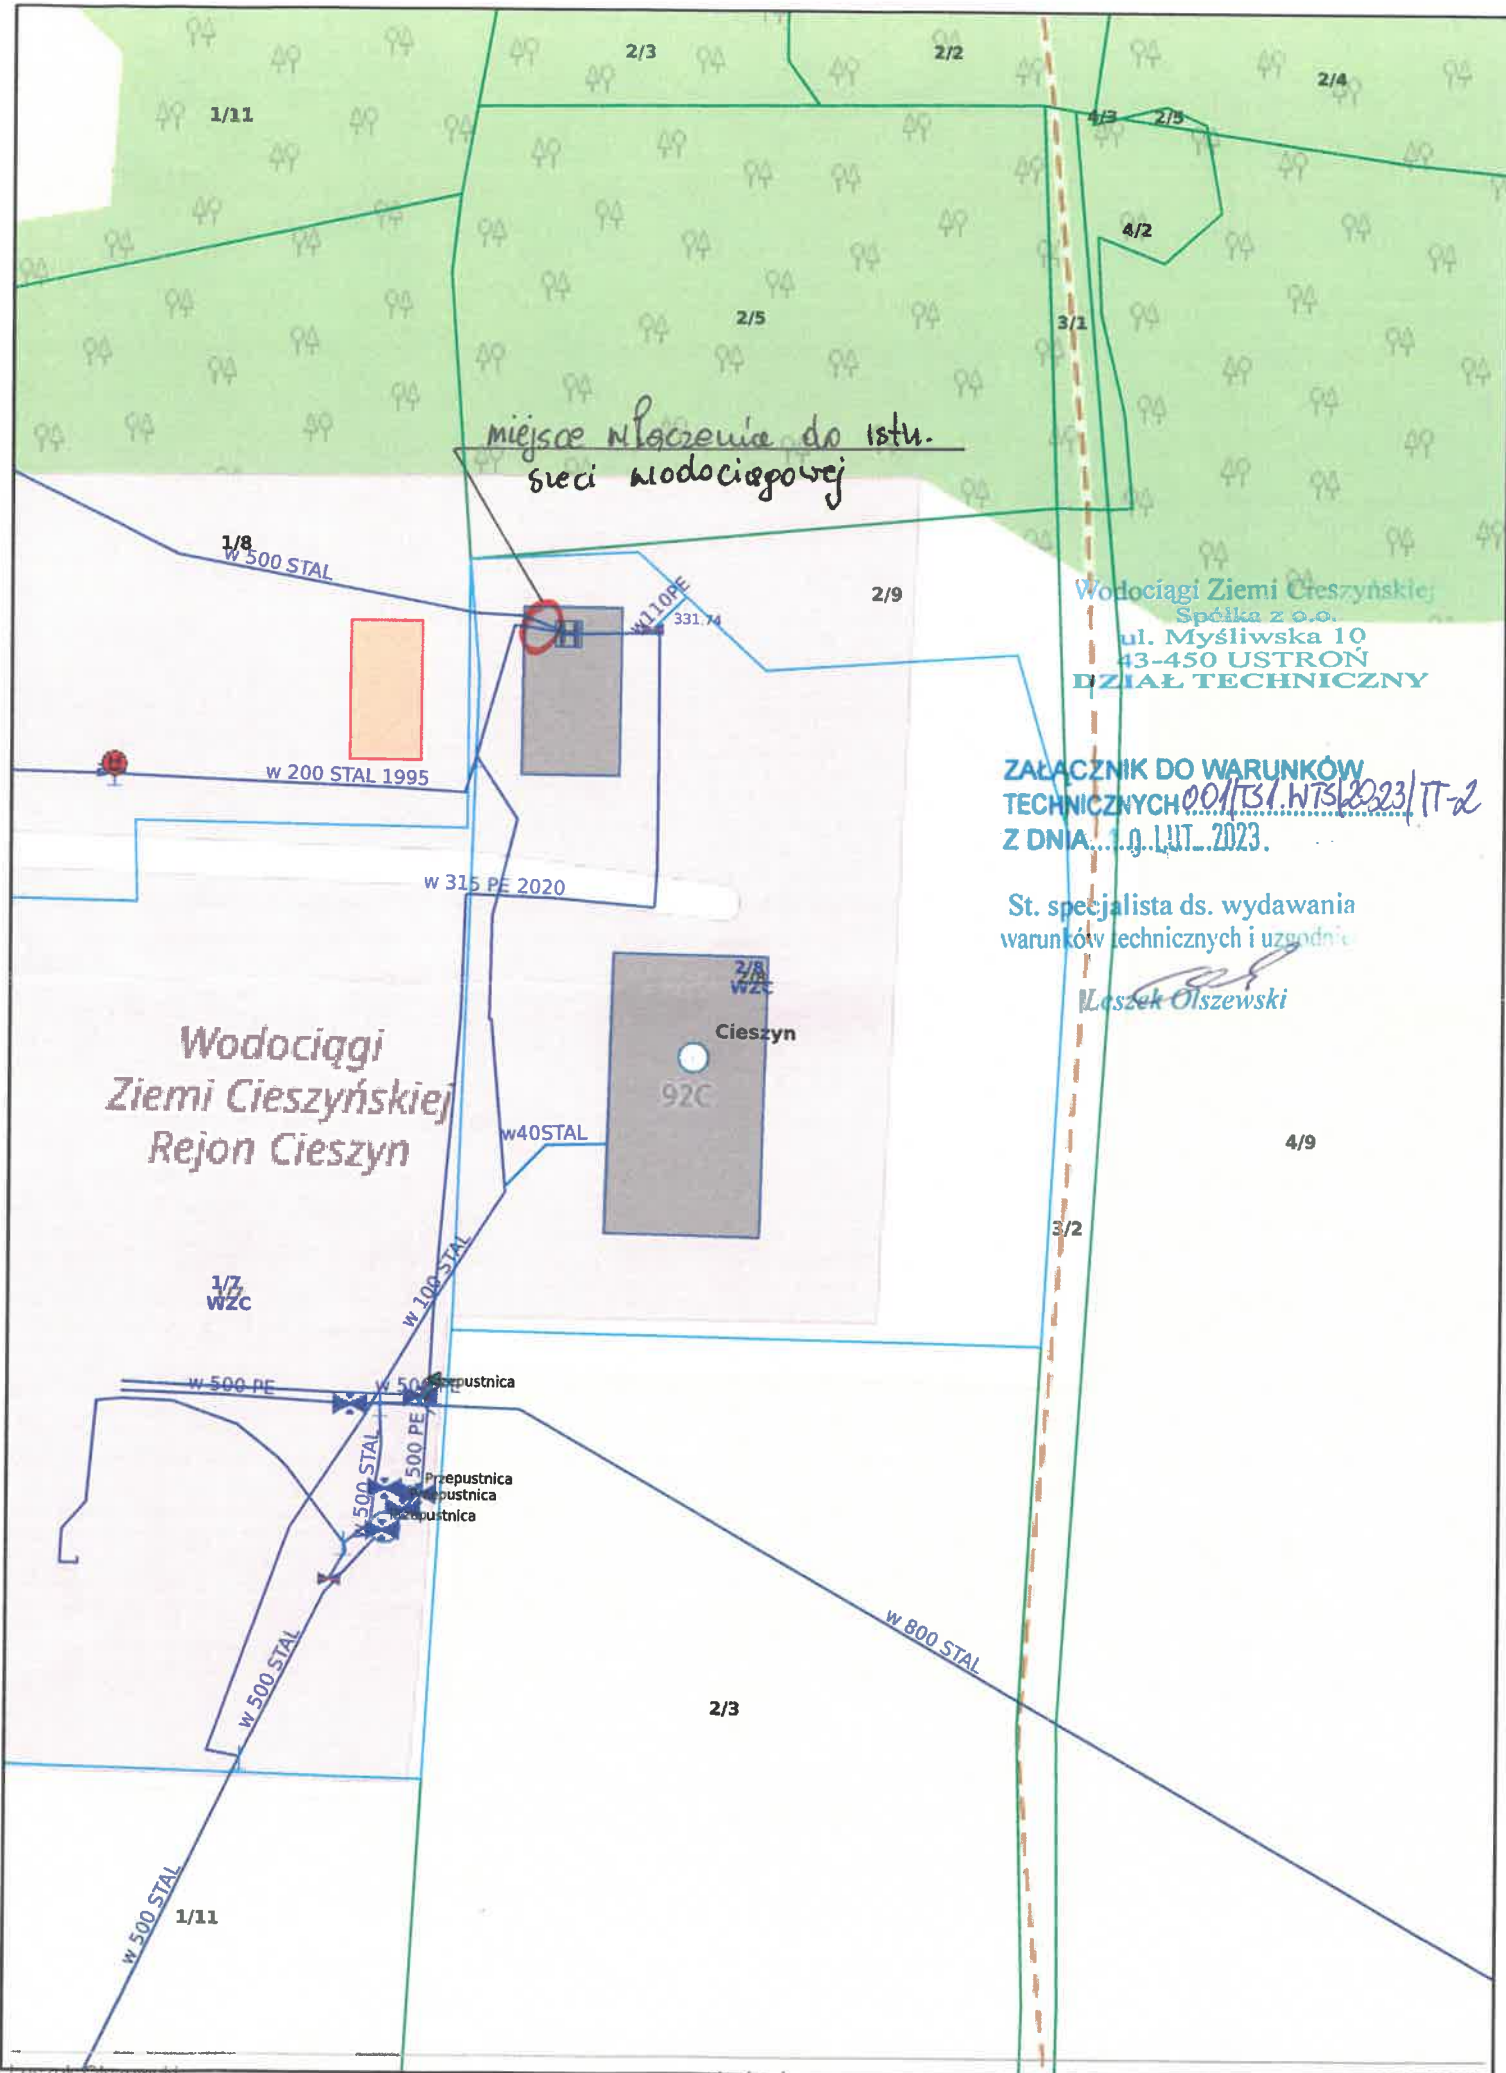


Wodociągi Ziemi Cieszyńskiej
Spółka z o.o.
ul. Myśliwska 10
43-450 USTRON
DZIAŁ TECHNICZNY

ZALACZNIK DO WARUNKÓW
TECHNICZNYCH 001/TS1.WTS/2023/TT-2
Z DNIA 10.11.2023.

St. specjalista ds. wydawania
warunków technicznych i uzgodnie

Leszek Olszewski
Leszek Olszewski

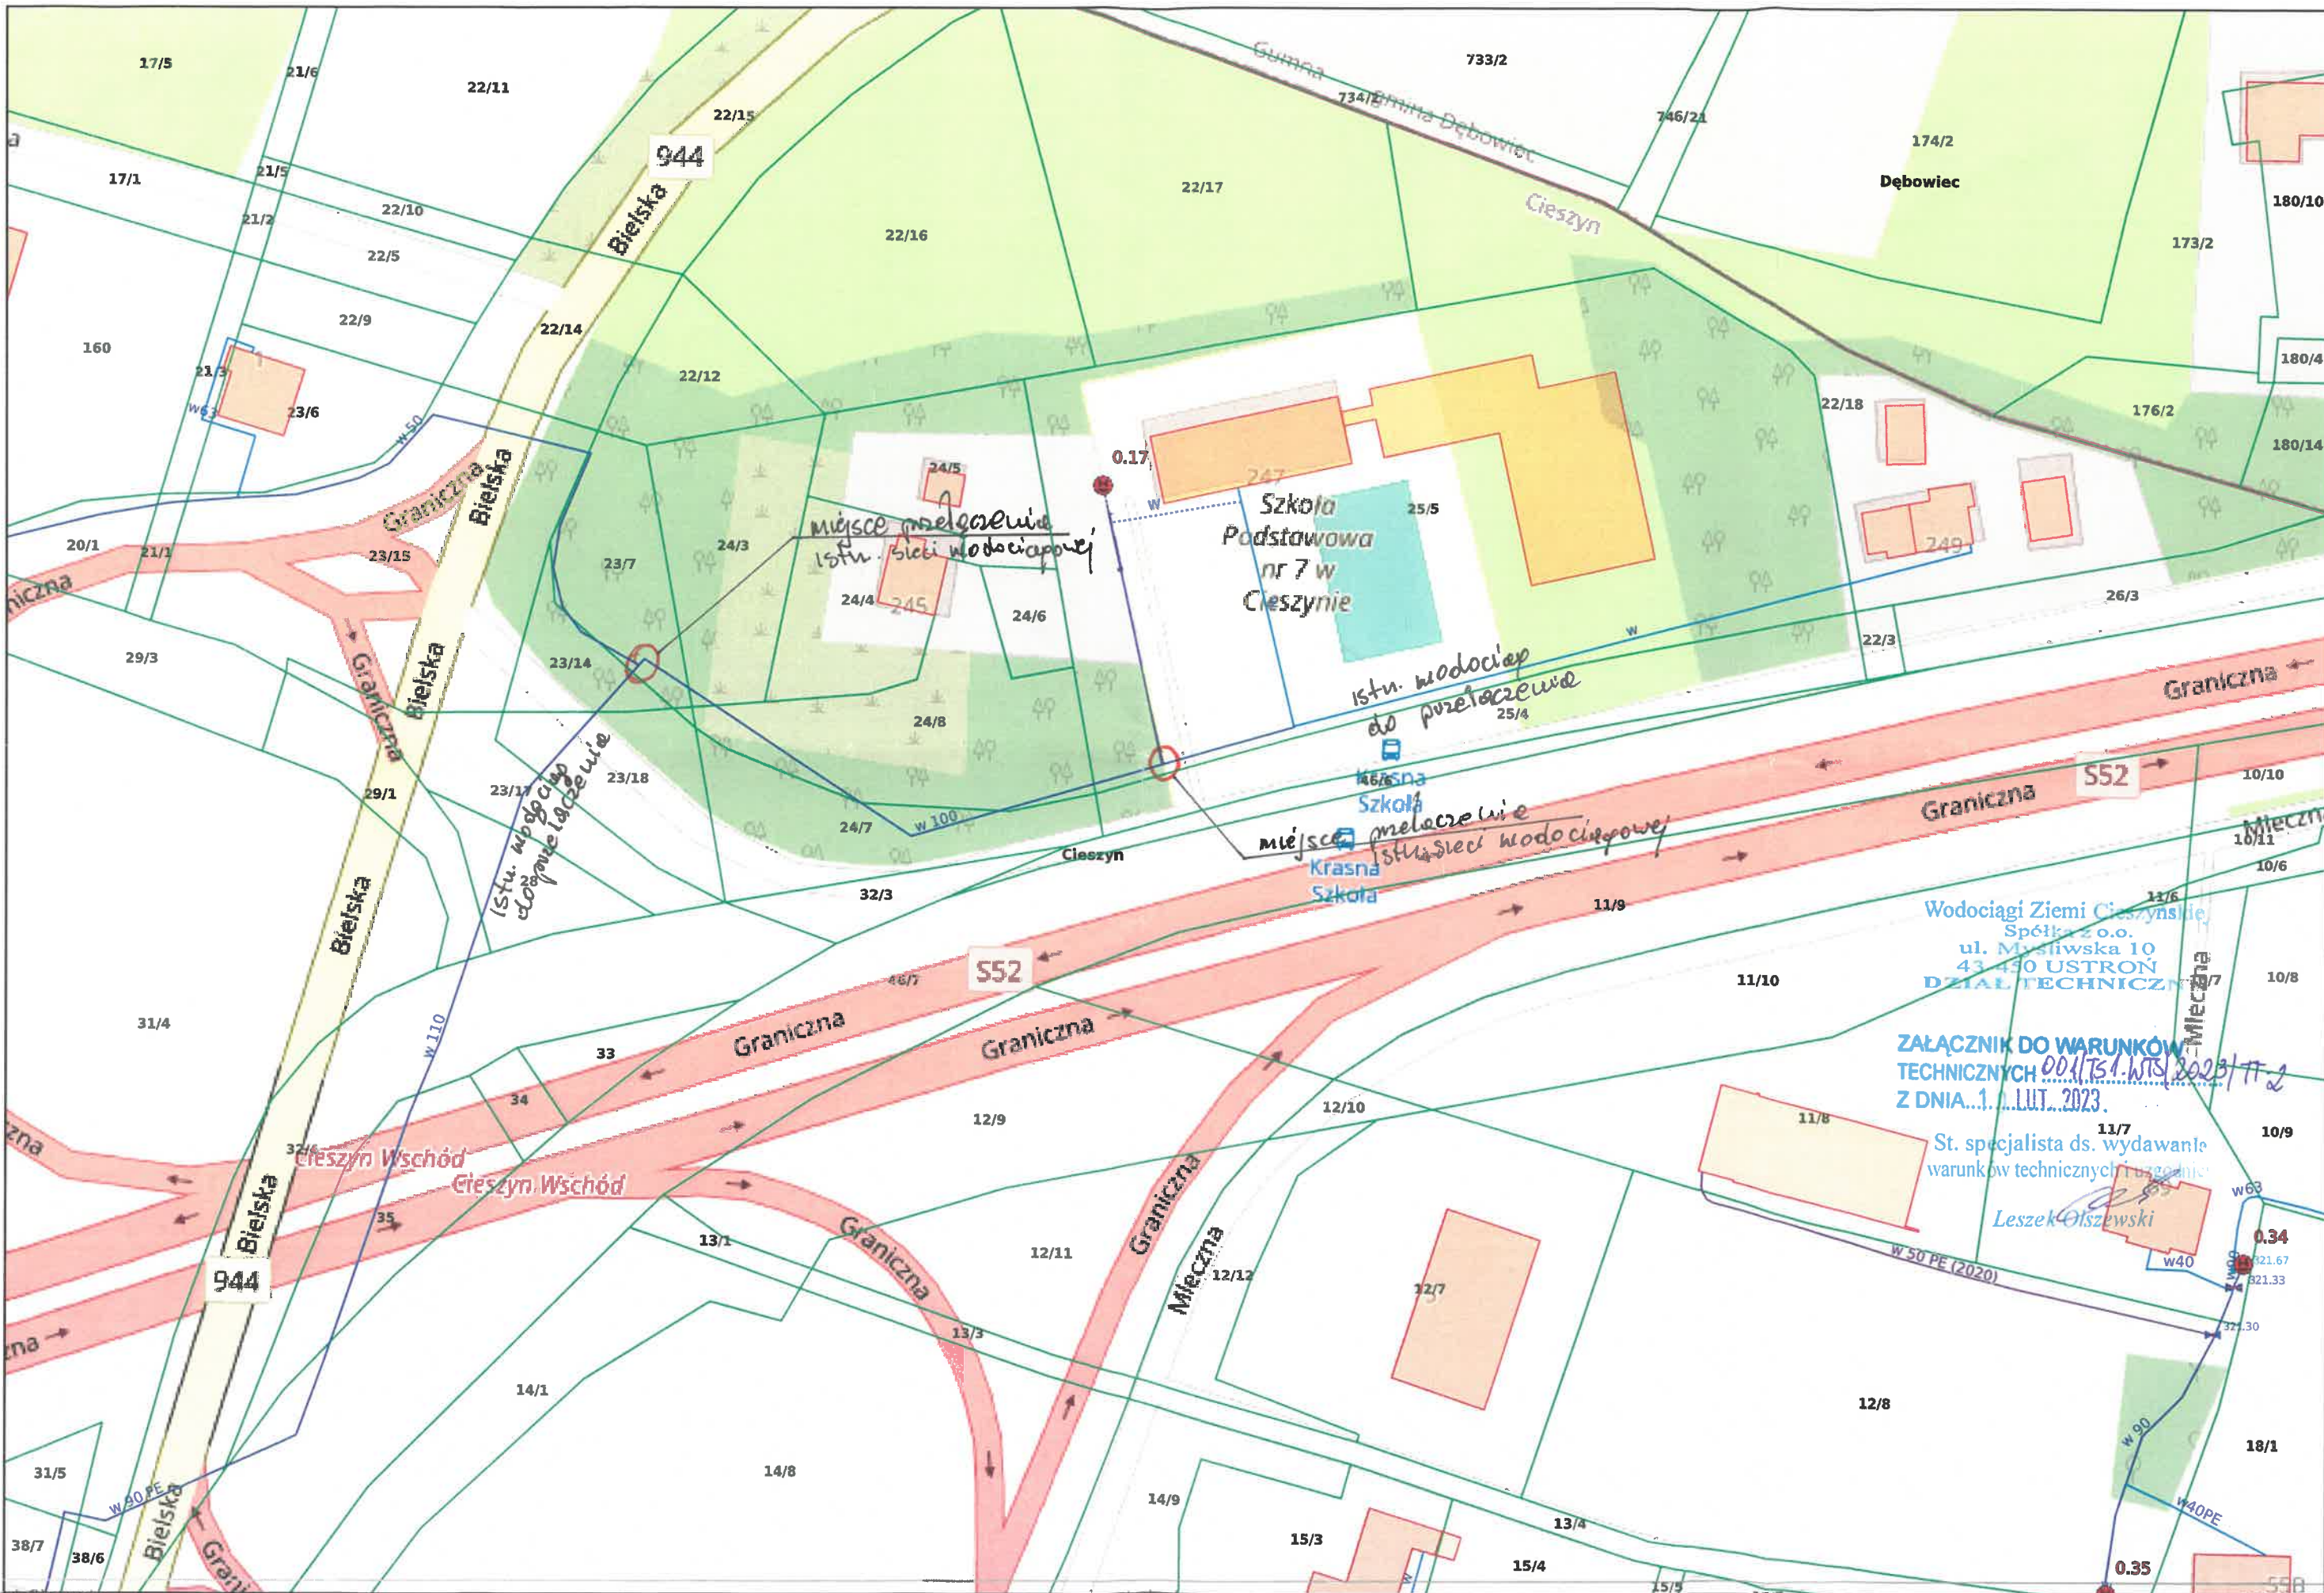

ZAŁĄCZNIK DO WARUNKÓW
TECHNICZNYCH 00.11751.WTS.2023/TT.2
Z DNIA...1...LUT...2023.

St. specjalista ds. wydawania
warunków technicznych i uzgodnień:
Leszek Olszewski