


# RZUT III PIĘTRA

skala 1:100

STAROSTWO POWIATOWE  
w Cieszynie  
WYDZIAŁ ZIEMSKI  
ul. Szeroka 13  
43-400 CIESZYN

M8	P.m.	19.90 m <sup>2</sup>
	P.p.	9.67 m <sup>2</sup>
	P.u.	29.57 m <sup>2</sup>

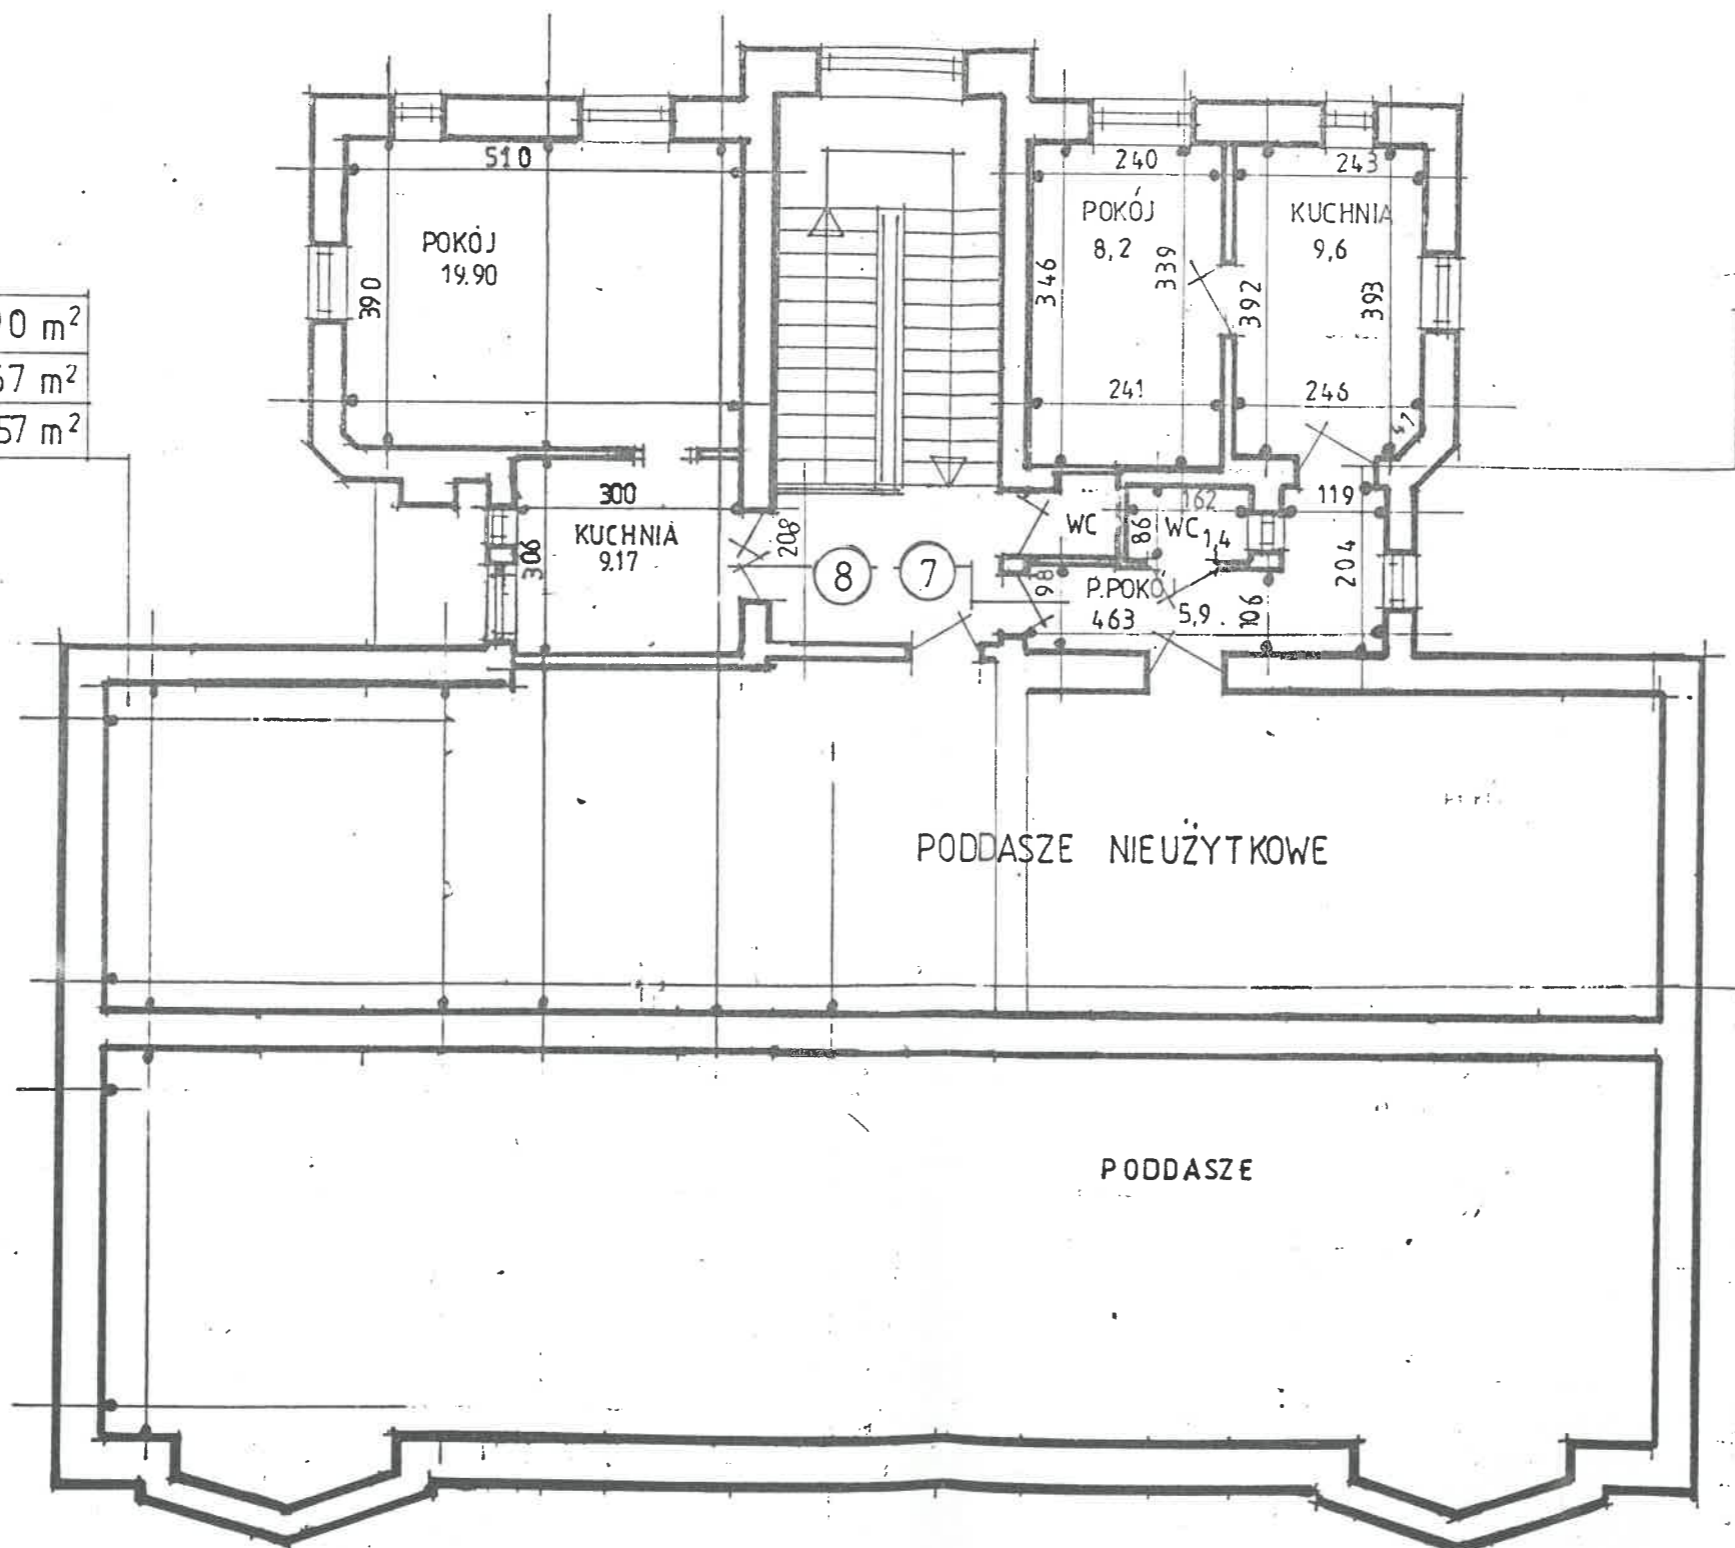

M7	P.m.	8.2 m <sup>2</sup>
	P.p.	16.9 m <sup>2</sup>
	P.u.	25.1 m <sup>2</sup>

<b>MIASTOPROJEKT: CIESZYN</b>	
spółka z o.o.	
Branża:	ARCHITEKTURA
Faza:	INWENTARYZACJA
Obiekt:	BUD. MIESZK. WIELORODZ. CIESZYN ul. LIMANOWSKIEGO 3
Treść rysunku:	RZUT III PIĘTRA
Data wykonania:	12.1999! Skala: 1:100
Gł. projektant:	
Autor projektu:	
Opracował:	inż. S. SERAFIN, M. BUZEK
Weryfikował:	
Przew. Zarządu:	inż. R. RASZKA