


# RZUT I PIĘTRA

## skala 1:100

**MIESZKANIE NR 4**  
Pu = 79,56 m<sup>2</sup>

**MIESZKANIE NR 10**  
Pu = 23,33 m<sup>2</sup>

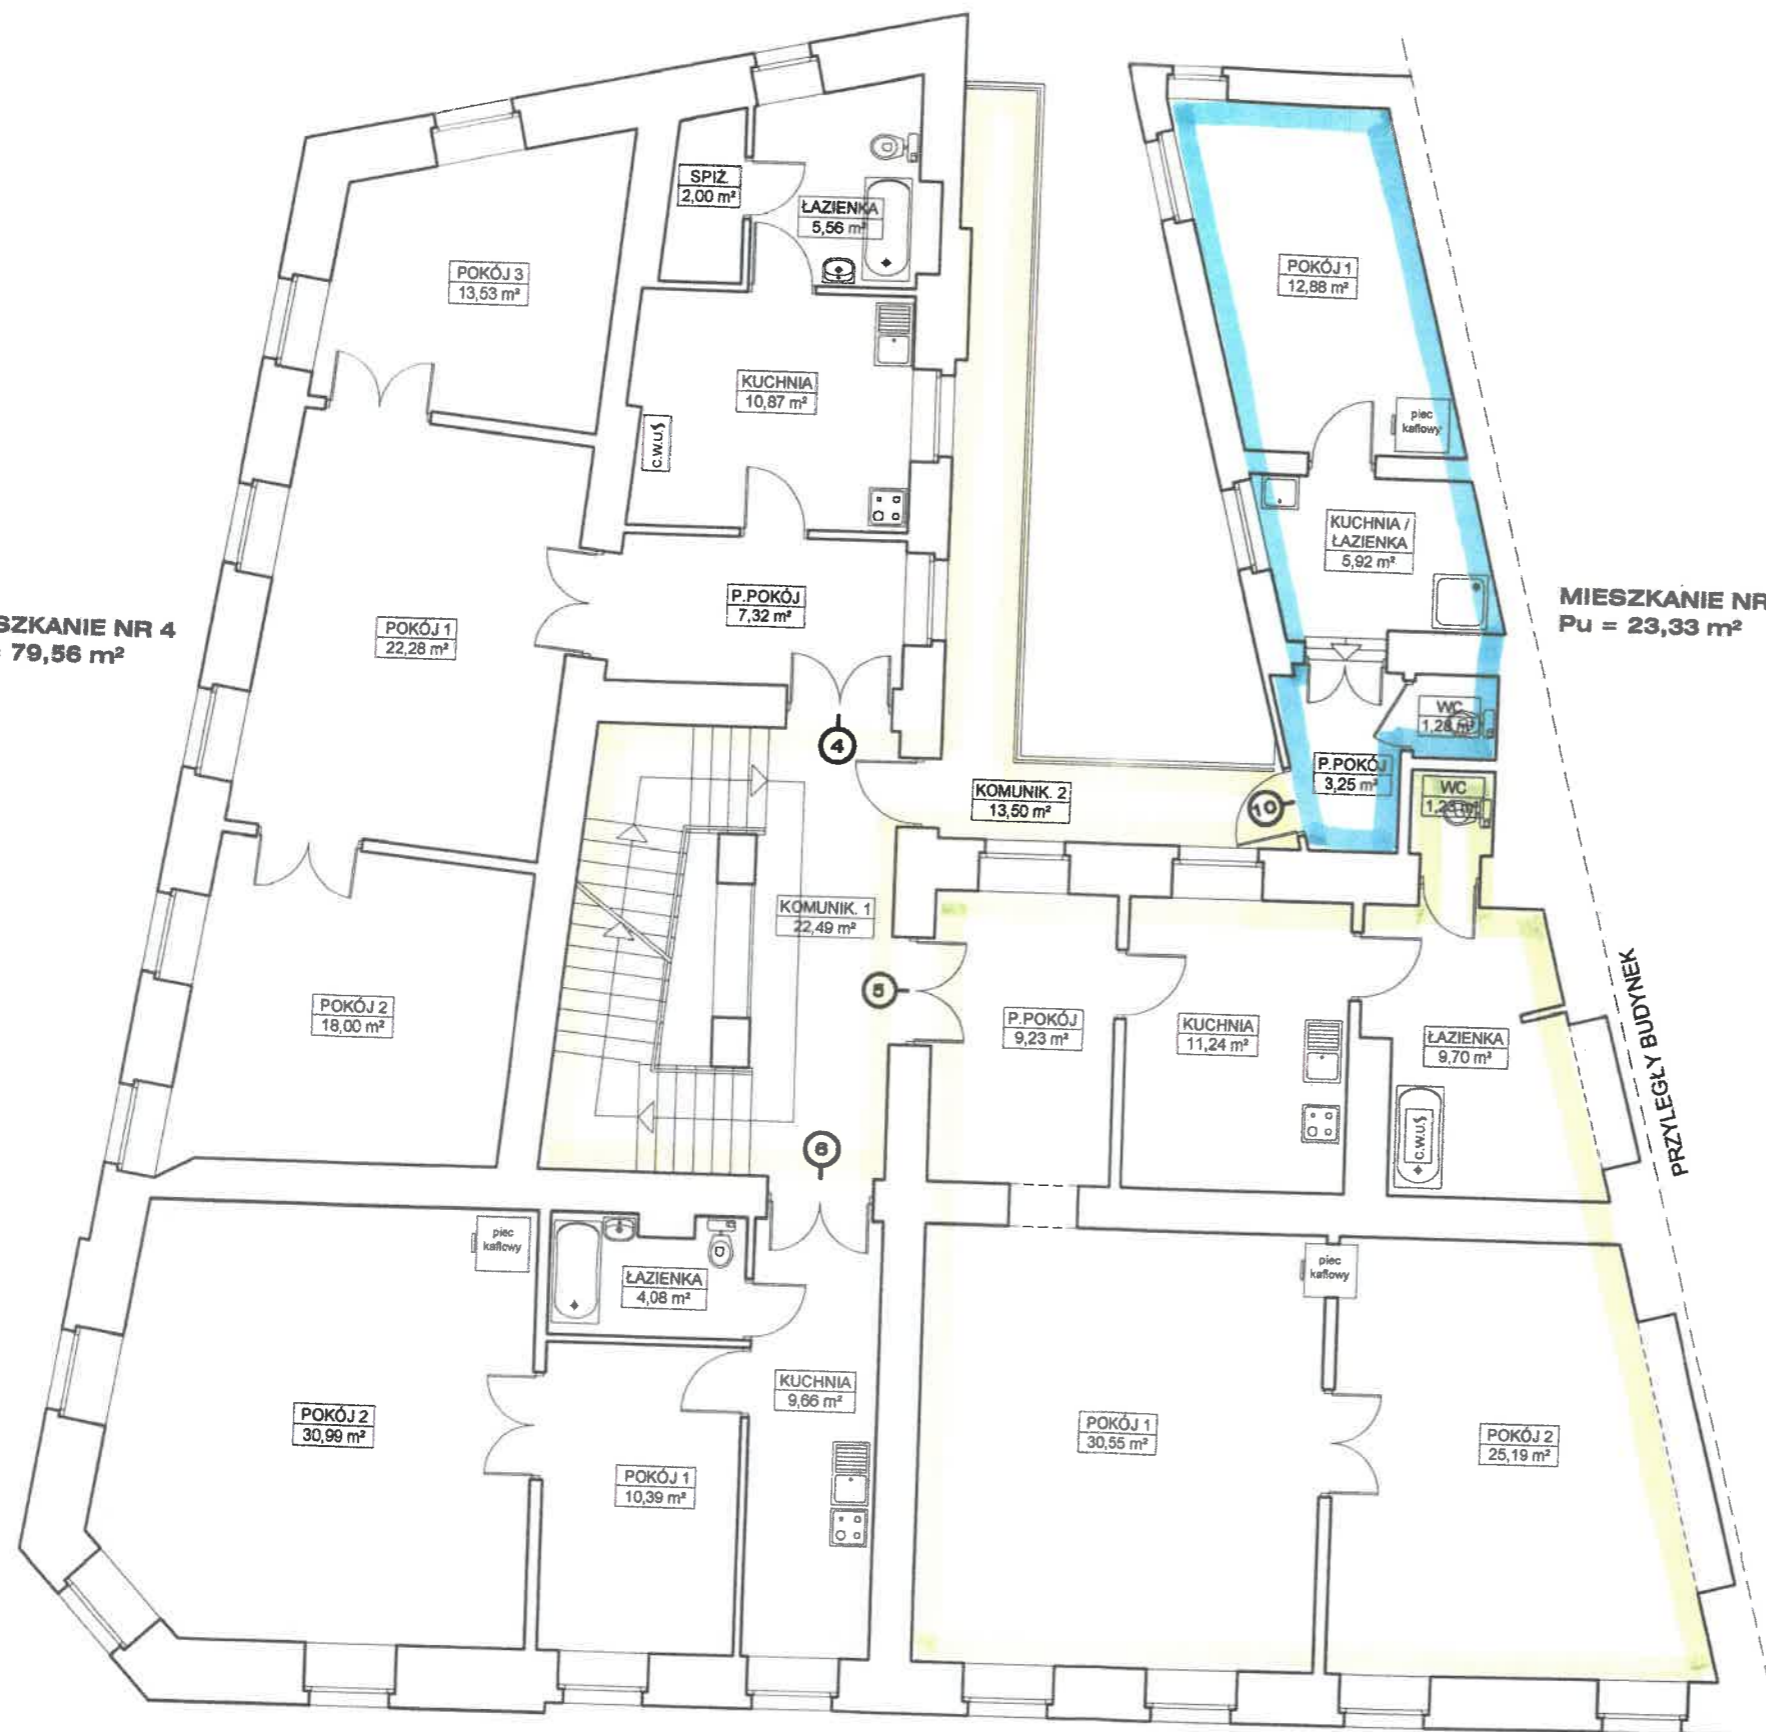

**MIESZKANIE NR 6**  
Pu = 55,12 m<sup>2</sup>

**MIESZKANIE NR 5**  
Pu = 87,14 m<sup>2</sup>

PRZYLEGLY BUDYNEK

Wszystkie lokale wraz z pomieszczeniami przynależnymi wydzielone są trwałymi ścianami oraz posiadają dostęp bezpośredni z części wspólnej budynku.  
Potwierdza się zgodność przedmiotowej inwentaryzacji ze stanem faktycznym na dzień: LISTOPAD 2007

- powierzchnia wspólna budynku

H kondyg. = 3.25 m

<b>FIRMA PROJEKTOWA M.W. NIEMIEC</b>	
NADZORY BUDOWLANO - INWESTYCYJNE, KONSULTACJE TECHNICZNE 43-400 CIESZYN, UL. POLNA 2/28, KATOWICKA 37-biuro, TEL./FAX 85 243 82, 0601 135144	
Temat:	INWENTARYZACJA-OZNACZENIE SAMODZIELNYCH LOKALI
Treść:	<b>RZUT I PIĘTRA</b>
Adres budynku:	CIESZYN, ul. Sejmowa 14
Opracował:	inż. Marcin Niemiec
	skala: 1:100