


STAROSTWO POWIATOWE
w Cieszynie
ul. Bobrońska 29
43 - 400 CIESZYN

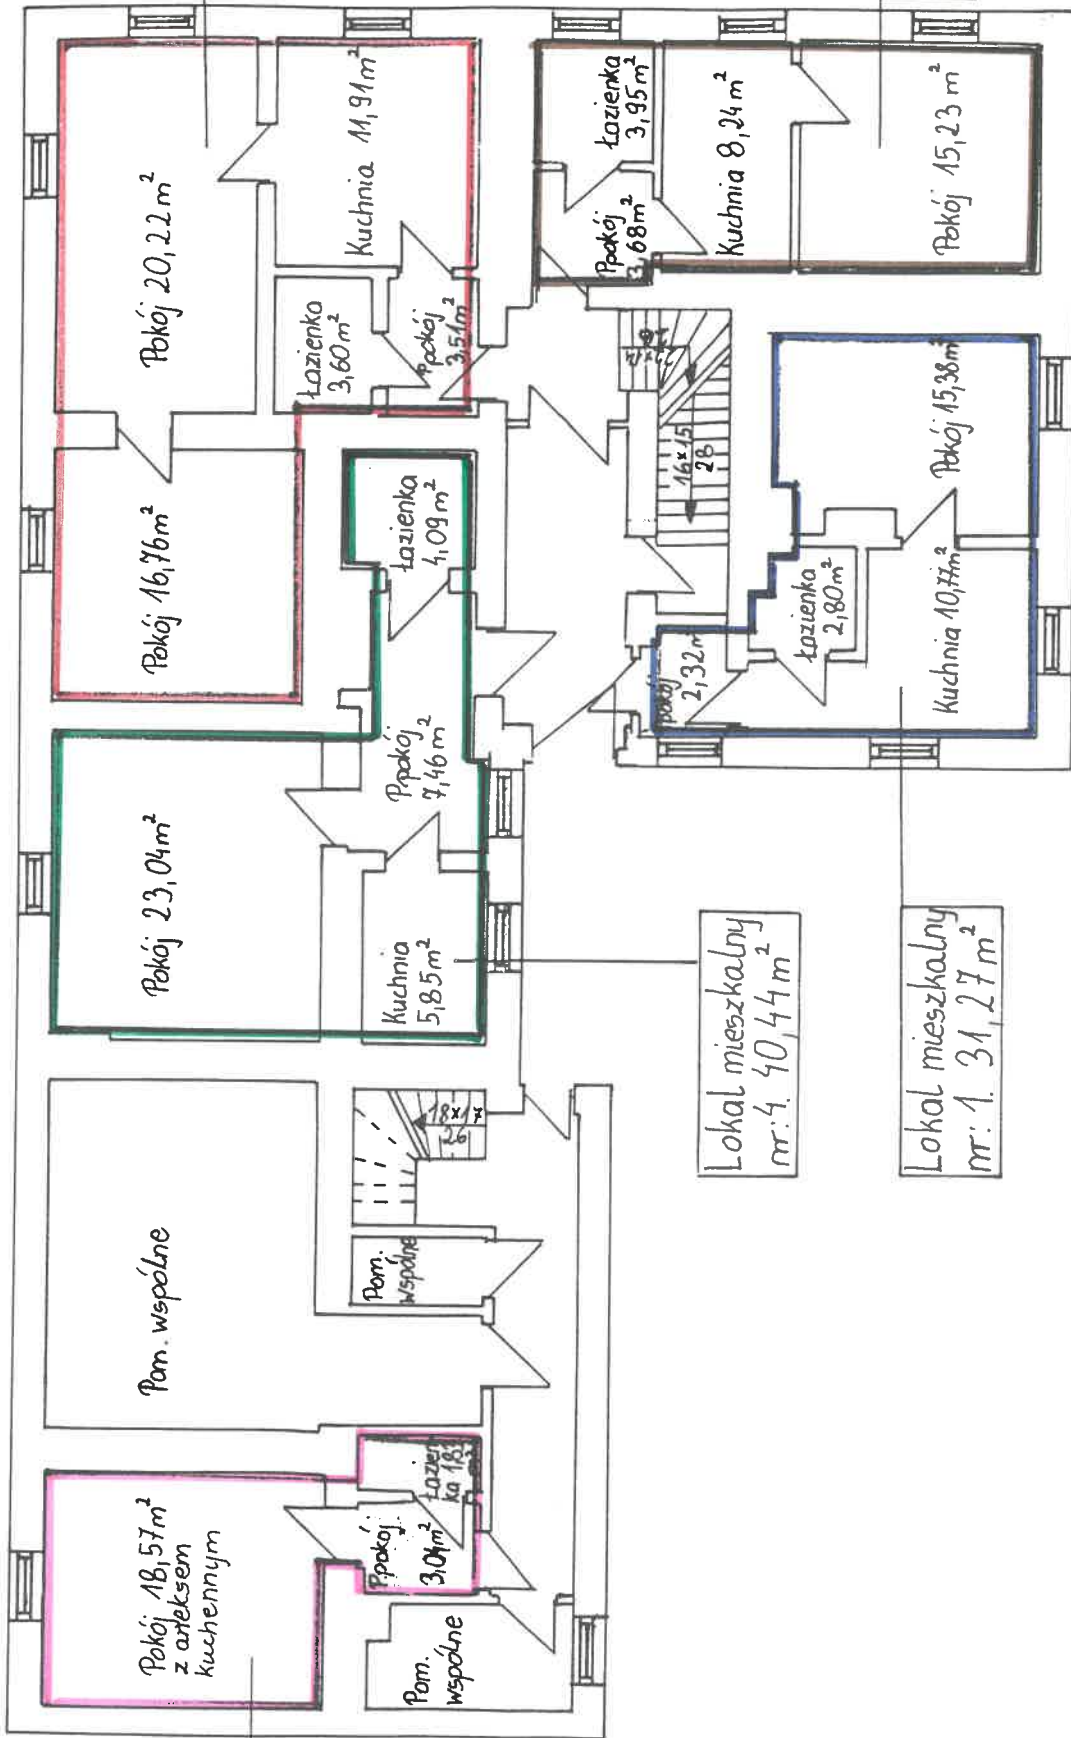

Lokal mieszk.
nr: 3. 56,00 m²

Lokal mieszk.
nr: 2. 31,10 m²

Rzut parteru
Cieszyn ul. Bielska 2
nr. rys. 2

Lokal mieszkalny
nr: 4. 40,44 m²

Lokal mieszkalny
nr: 1. 31,27 m²

Lokal mieszkalny
nr: 5. 23,44 m²

mgr inż. KAZIMIERZ KUBIK
ul. Piękna 3 - Tel./Fax (033) 542376
43-450 USTRON
Rzecznik ds. techniki i technologii
budownictwa. Upr. bud. nr ewid.
2808/64 Katowice