


STAROSTWO POWIATOWE  
w Cieszynie  
ul. Bobrecka 29  
43 - 400 CIESZYN

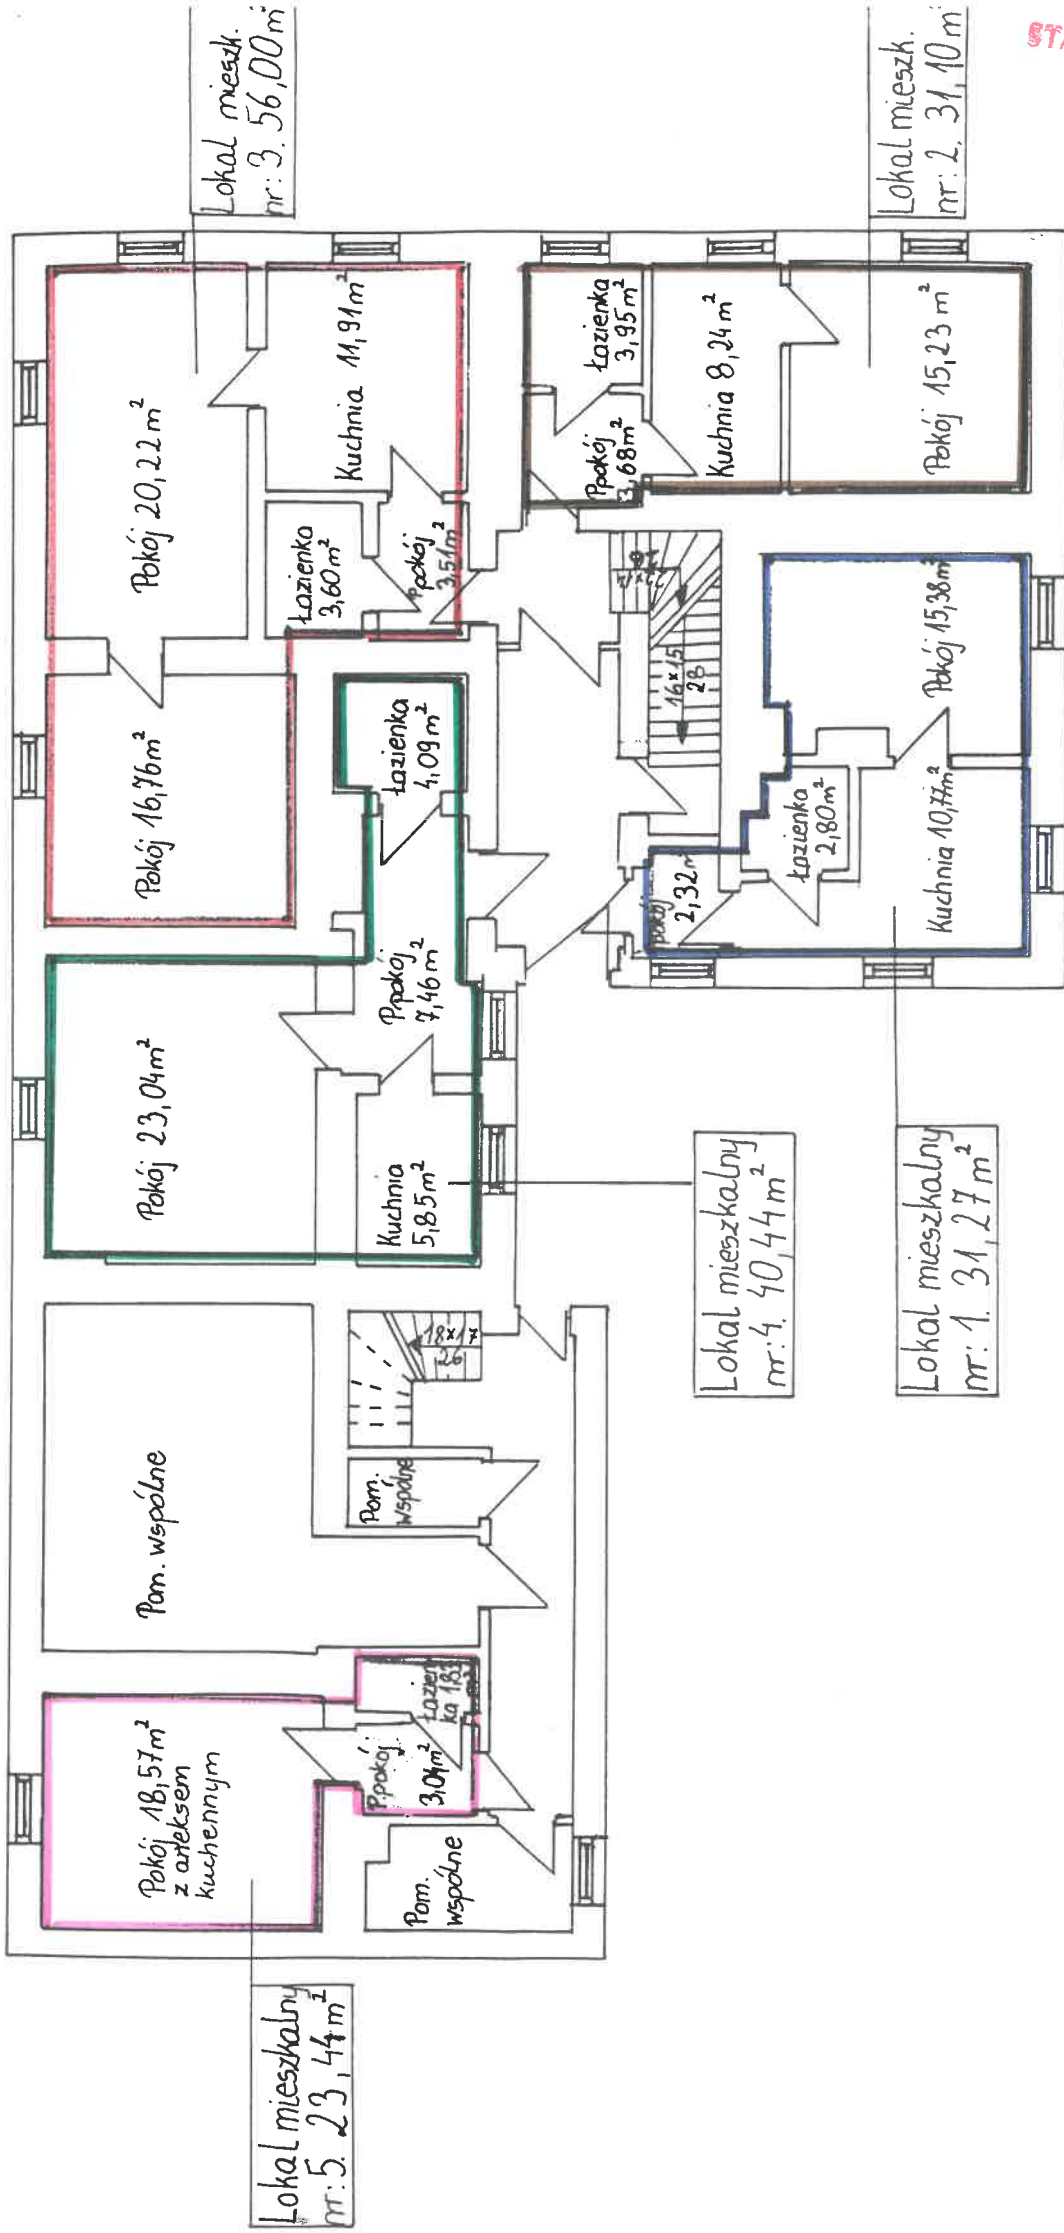

Lokal mieszk.  
nr: 3. 56,00m<sup>2</sup>

Lokal mieszk.  
nr: 2. 31,10 m<sup>2</sup>

Lokal mieszkalny  
nr: 5. 23,44 m<sup>2</sup>

Lokal mieszkalny  
nr: 4. 40,44 m<sup>2</sup>

Lokal mieszkalny  
nr: 1. 31,27 m<sup>2</sup>

Rzut parteru  
Cieszyn ul. Bielska 2  
nr. rys. 2

mgr inż. KAZIMIERZ KUBIK  
ul. Piękna 3 - Tel./Fax (033) 542376  
43-450 USTRON  
Rzecznik ds. techniki i technologii  
budownictwa, Upr. bud. nr ewid.  
2808/64 Katowice