


B1 - Przekrój 1:25

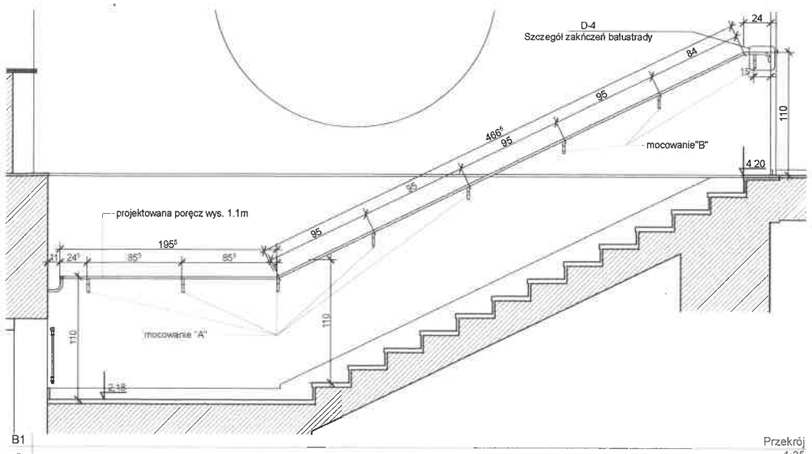


B4 - Przekrój 1:25




B3 - Przekrój 1:25

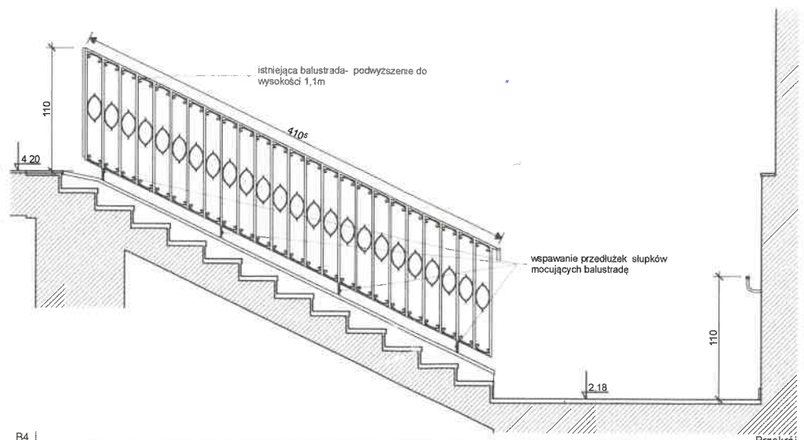


B5 - Przekrój 1:25

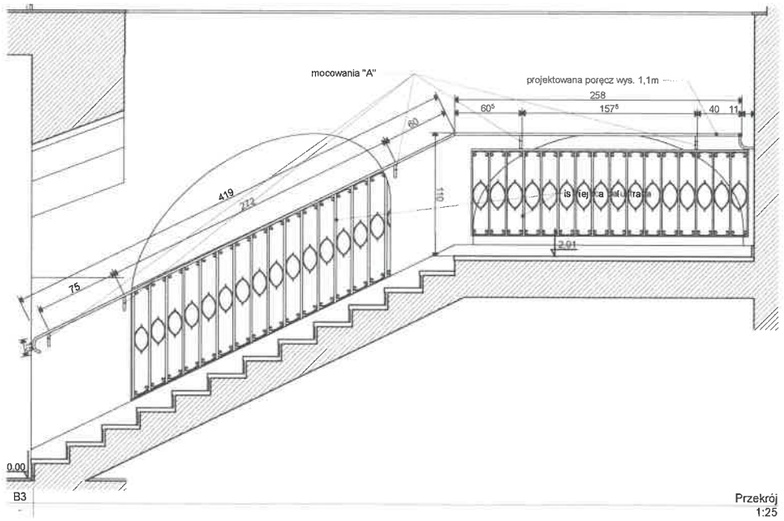


PRZEDMIOT OPRACOWANI

O-01 - Rzut

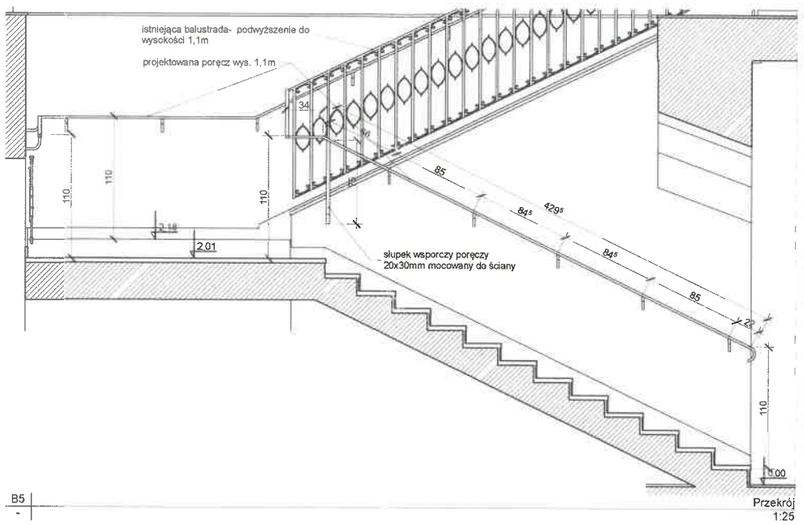


B2 - Przekrój

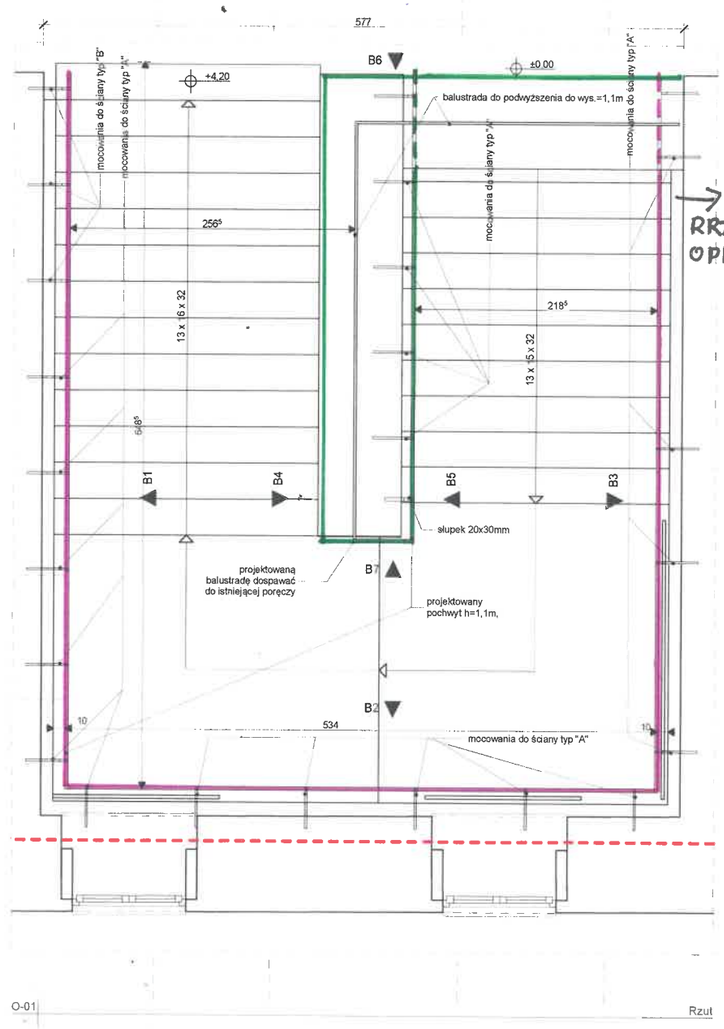


B6 - Przekrój

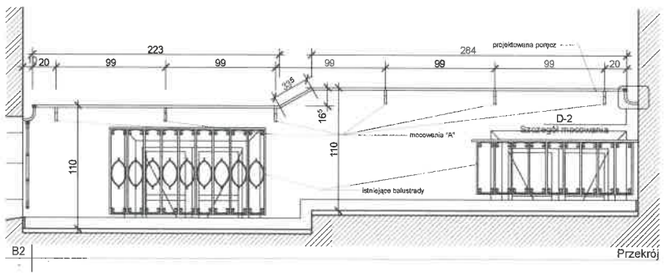


B7 - Przekrój 1:25

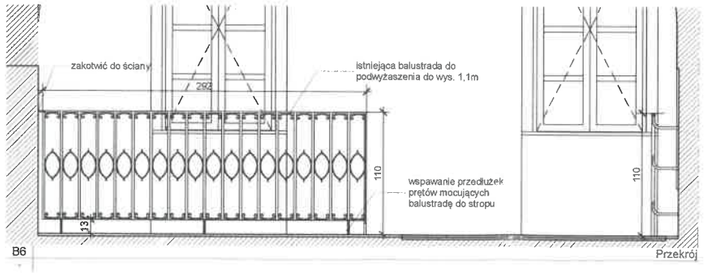


D-4 - Szczegół zakończeń poręczy

wspornik standardowy "A"
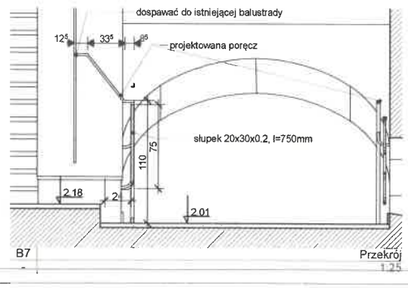
| zestawienie materiałów "A" | | zestawienie materiałów wspornik "B". | |
|---|---|---|---|
| pręt 20x20mm l=370mm | 1,15 kg | pręt 20x20mm l=480mm | 1,5 kg |
| rozeta 70x70 | 0,278 kg | pręt śr 12mm l=105mm | 0,1kg |
| | | wzmocnienie | 0,465 kg |
| razem | 1,343 kg | rozeta 70x70 | 0,278 kg |
| | | razem | 2,298kg |

wspornik nad odsadzką ściany "B"

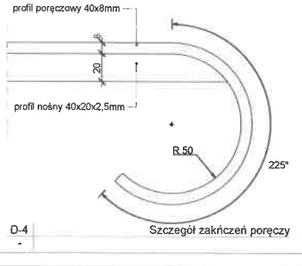


D-2 - Szczegół mocowania 1:5

| zestawienie materiałów. | | |
|---|---|---|
| profil stalowy zamknięty 40x20x2,5mm- | 2220mm | 117,66 kg |
| profil poręczowy 40x8mm | 2220 mm | 124,32 kg |
| profil stalowy zamknięty 30x20x2mm | 1350mm | 5,73 kg |
| mocowania "A" | 22 szt. | 29,540 kg |
| mocowania "B" | 3 szt. | 6,894 kg |
| przedłużenia balustrad20x20x150mm | 7 szt | 3,270 kg |
| razem | | 287,420 kg |

BALUSTRADA LEWA

BALUSTRADA PRAWA
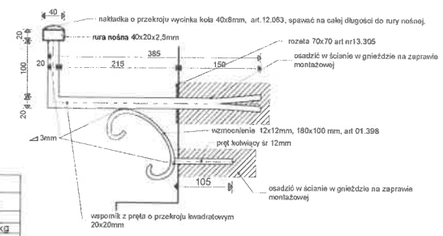
| | | | |
|---|---|---|---|
| NAZWA OBIEKTU BUDOWLANEGO: | Budynek Urzędu Stanu Cywilnego | | |
| ADRES: | ul. Kochanowskiego 14, 43-400 Cieszyn, dz. nr 147/1, obręb 42 | DATA | październik 2017 |
| AUTOR: | mgr inż. arch. Artur Grzelec<br>uprawnienia budowlane w specjalności architektonicznej<br>do projektowania bez ograniczeń: ŚLĄ/0902/2014 | FAZA | DI-Projekt budowlany: 25 p.b. |
| | | SKALA | 1:25, 1:5, 1:2 |
| NAZWA RYSUNKU: | Poręcz i balustrada klatki schodowej | NR RYS. | 9 |
| | | STRONA | |