

BRM.0014.22.GKS.2013

Cieszyn, dnia 28.03.2012r



MZD/D.0706-2/13

**Przewodniczący Rady Miejskiej Cieszyna
Bolesław Zemła**

W odpowiedzi na wniosek komisji Gospodarki Komunalnej i Ochrony Środowiska nr BRM.0014.22.GKS.2013 z dnia 12 marca 2013r uprzejmie informuję, że podjąłem decyzję, co do lokalizacji ogródków na płycie Rynku w bieżącym roku (załącznik nr 1). Ponadto zostały zmienione umowy, w których uwzględniono wygląd ogródków.

Między innymi wprowadzono maksymalną wysokość ogrodzenia, zakaz wznoszenia konstrukcji piętrowych oraz umieszczania szyldów, plansz reklamowych na terenie ogródka, parasolach, ogrodzeniu bez zgody wydzierżawiającego

Powyższe nastąpiło po zorganizowaniu przeze mnie spotkania z restauratorami, podczas którego starano się pogodzić interes przedsiębiorców z oczekiwaniami mieszkańców oraz potrzebami miasta. Ponieważ osiągnięcie pełnego kompromisu jest niemożliwe poczynione zmiany traktuję jako dobry krok w kierunku spełnienia większości oczekiwań w przedmiotowej kwestii.


Z poważaniem





Otrzymują:

- 1 x Przewodniczący Rady Miejskiej Cieszyna Pan Bolesław Zemła
- 1 x Komisja GKS
- 1 x UM OR
- 1 x D a/a

W-3

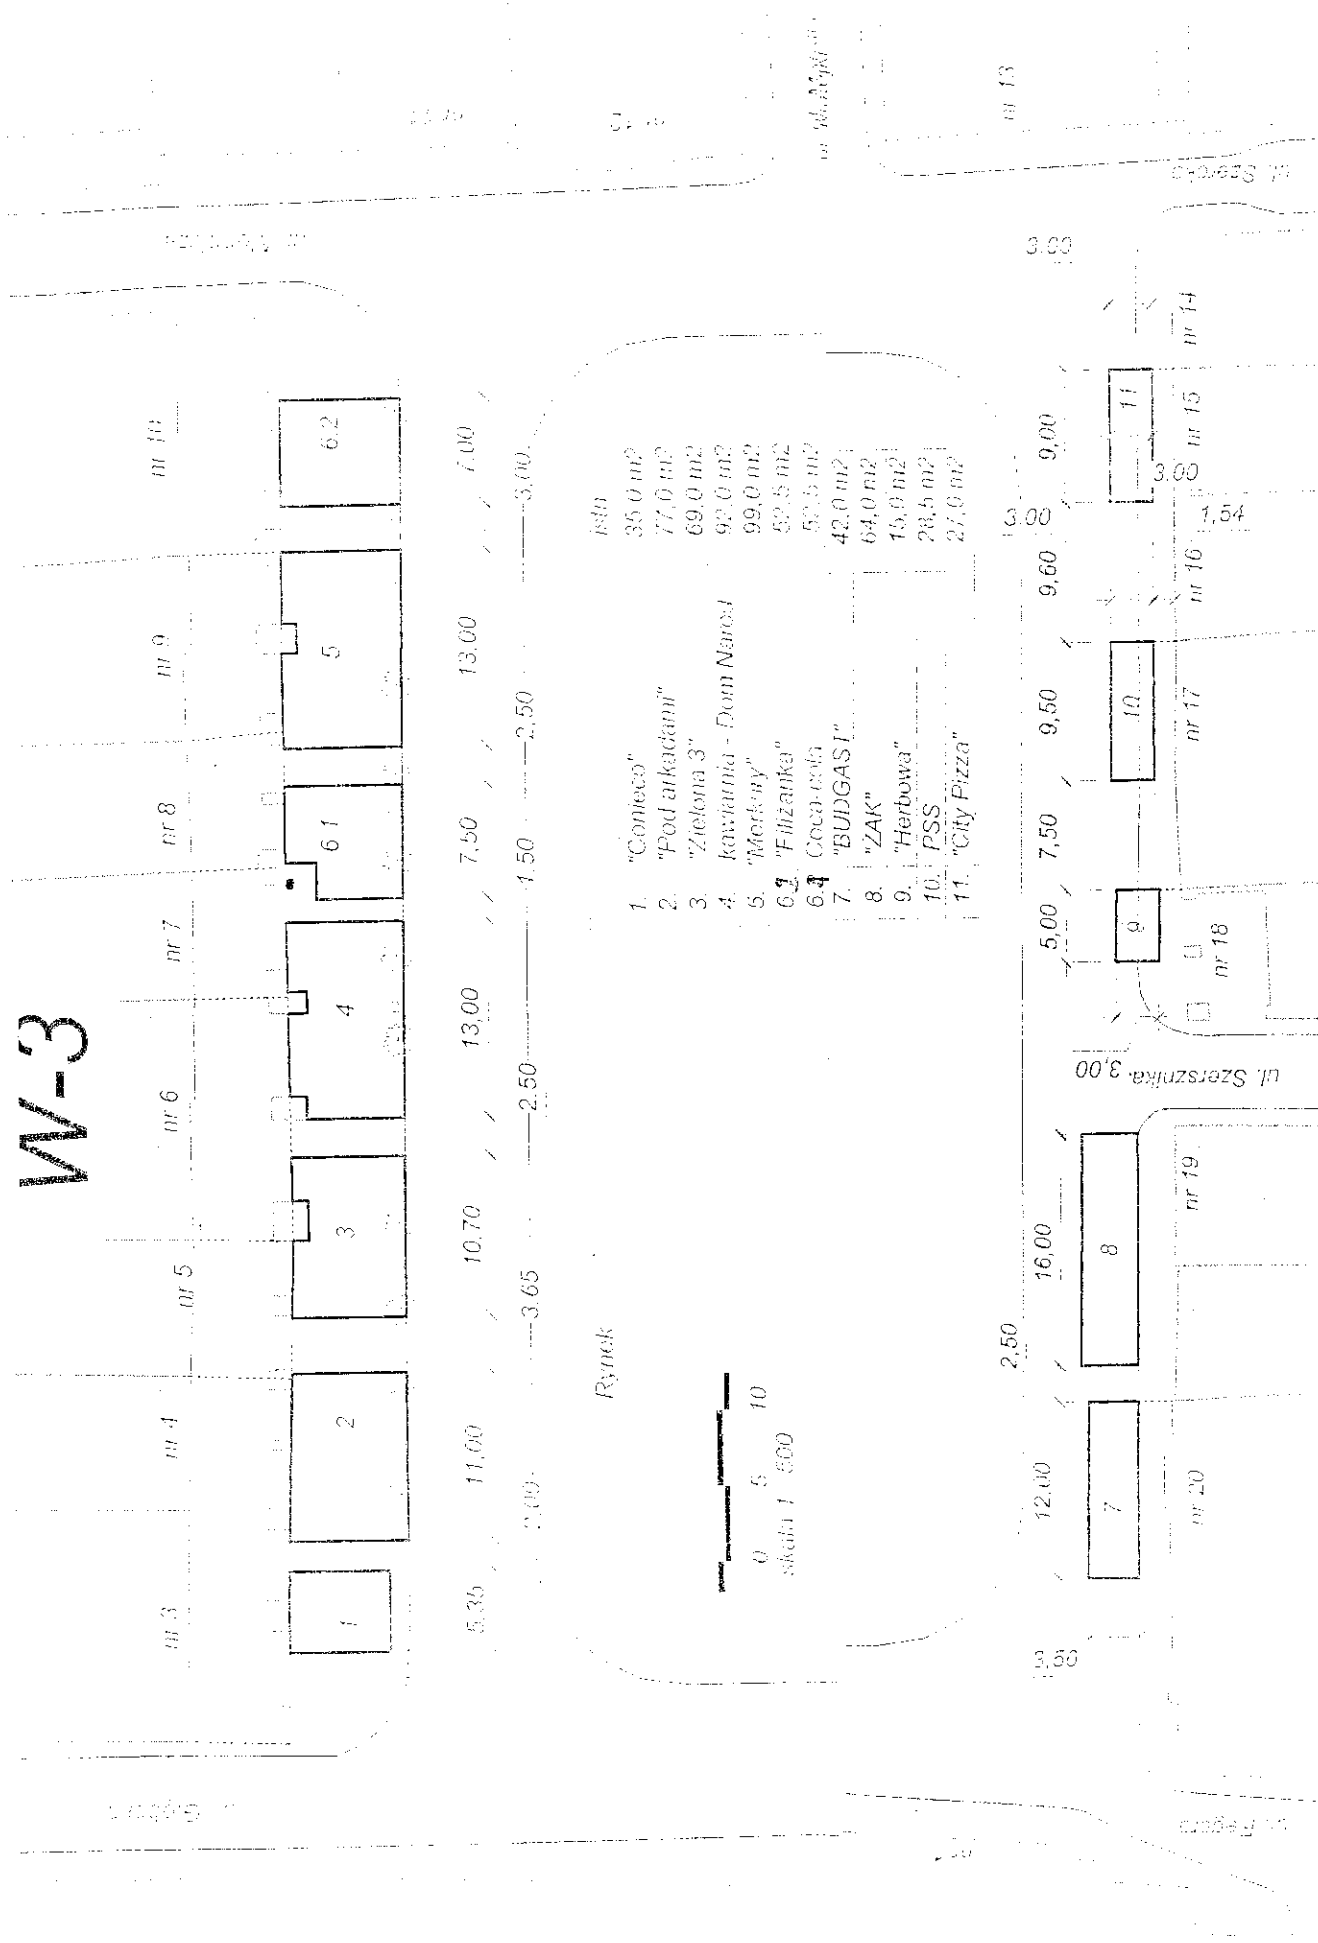

nr	nazwa	pow. [m ²]
1.	"Conico"	35,0 m ²
2.	"Pod arkadami"	77,0 m ²
3.	"Zielona 3"	69,0 m ²
4.	kawiarnia - Dom Nancal	92,0 m ²
5.	"Mercury"	99,0 m ²
6.1	"Filizanka"	59,5 m ²
6.2	Coca-cola	59,5 m ²
7.	"BUDGAS I"	42,0 m ²
8.	"ZAK"	64,0 m ²
9.	"Herbowa"	15,0 m ²
10.	PSS	28,5 m ²
11.	"City Pizza"	27,0 m ²

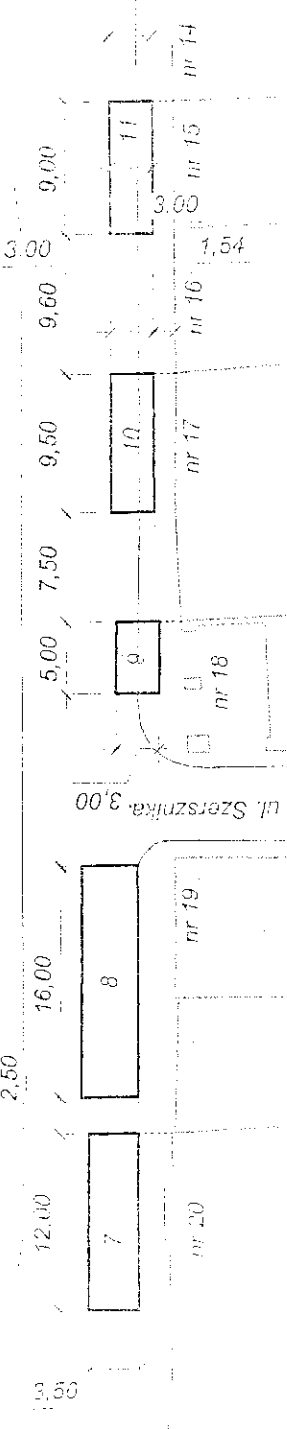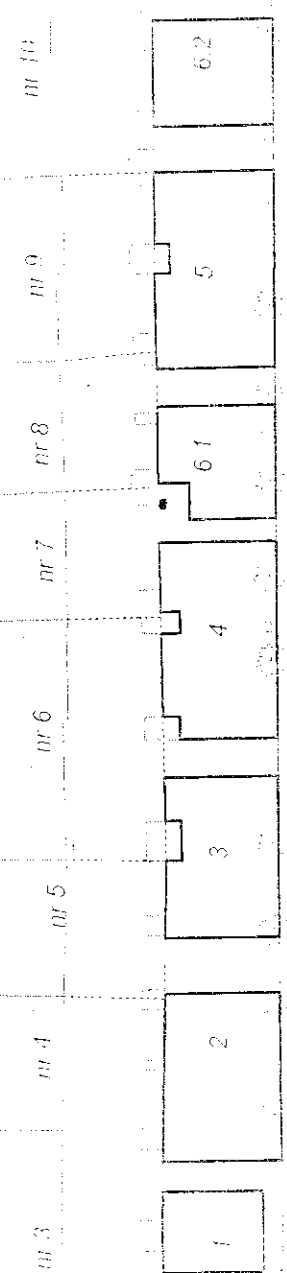

ul. Szerzyska 3,00

ul. Rynek