

**UCHWAŁA NR LII/508/14
RADY MIEJSKIEJ CIESZYNA**

z dnia 30 października 2014 r.

**w sprawie przystąpienia do sporządzenia zmiany miejscowego planu zagospodarowania przestrzennego
miasta Cieszyna, obejmującej teren po północnej stronie ul. Wiślańskiej**

Na podstawie art. 18 ust. 2 pkt 15 ustawy z dnia 8 marca 1990 roku o samorządzie gminnym (tekst jednolity Dz.U. z 2013 r. poz.594 z późn.zm.), art.14 ust.1 i 2 z dnia 27 marca 2003 roku o planowaniu i zagospodarowaniu przestrzennym (tekst jednolity Dz. U. z 2012 r. poz. 647 z późn. zm.)

Rada Miejska

postanawia

§ 1. Przystąpić do sporządzenia zmiany miejscowego planu zagospodarowania przestrzennego miasta Cieszyna, uchwalonego uchwałą Rady Miejskiej Nr X/86/07 z dnia 28 czerwca 2007 r., obejmującej teren po północnej stronie ul. Wiślańskiej, której granice przedstawia załącznik graficzny stanowiący integralną część uchwały.


§ 2. Wykonanie uchwały powierzyć Burmistrzowi Miasta.

§ 3. Uchwała wchodzi w życie z dniem podjęcia.

Przewodniczący Rady
Miejskiej Cieszyna

mgr Bolesław Zemła

Załącznik do Uchwały Nr LII/508/14
Rady Miejskiej Cieszyna
z dnia 30 października 2014 r.

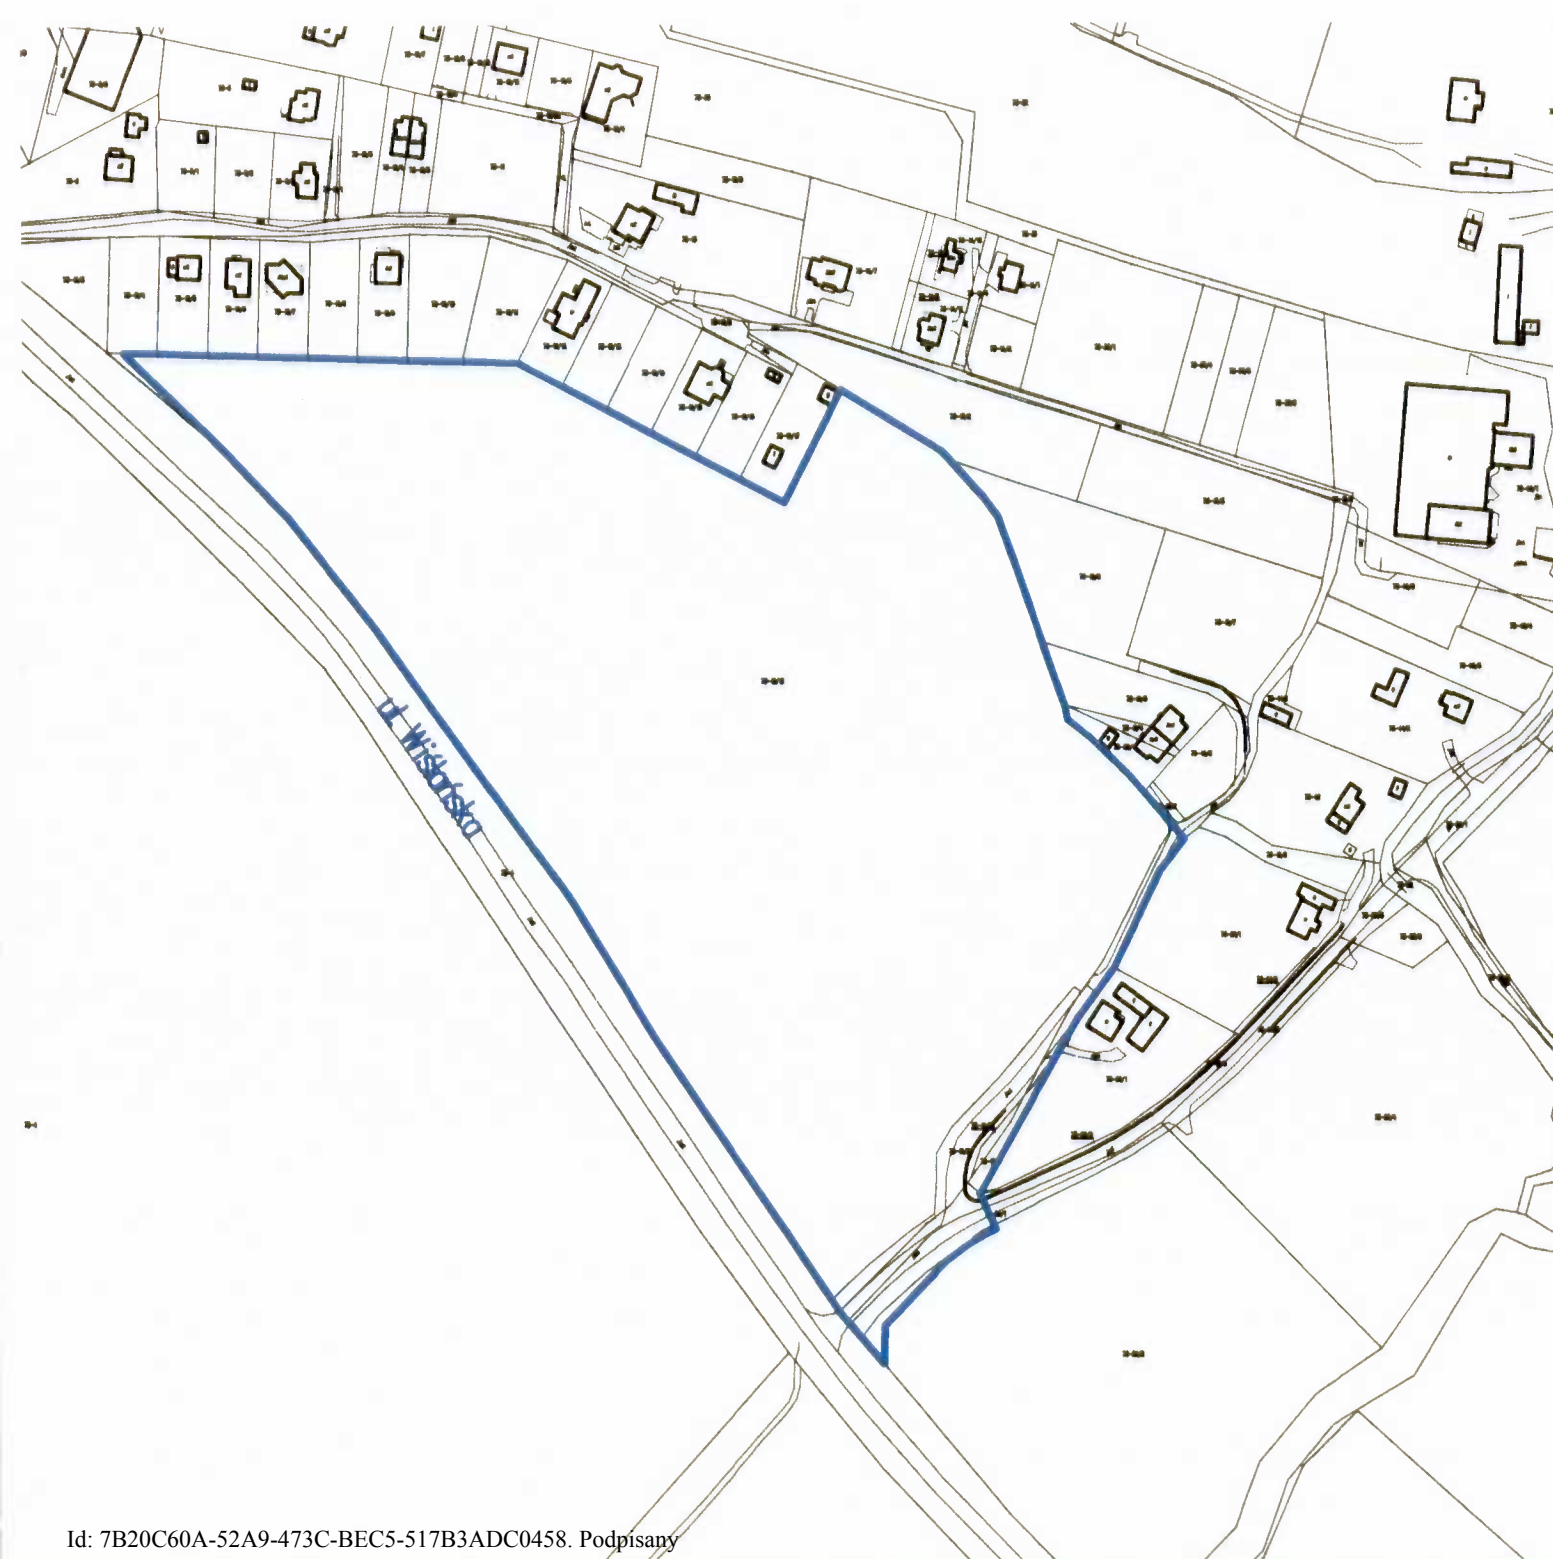

LEGENDA:

— granica obszaru zmiany
miejscowego planu
zagospodarowania
przestrzennego