


ZESTAWIENIE ELEMENTÓW OGRODZENIA

Nazwa	Długość elementu (mb)	Ilość (szt.)
Słupek ogrodzeniowy śr. 42 mm h=1,8 m		24
Siatka pleciona h = 1 m	62	
Brama dwuskrzydłowa 2,4 x 1 m		1
Słupek bramy 60x60 mm h=1,8 m		2

W zestawieniu **nie** uwzględniono : elementów do mocowania siatki, klamki oraz zawiasów bramki

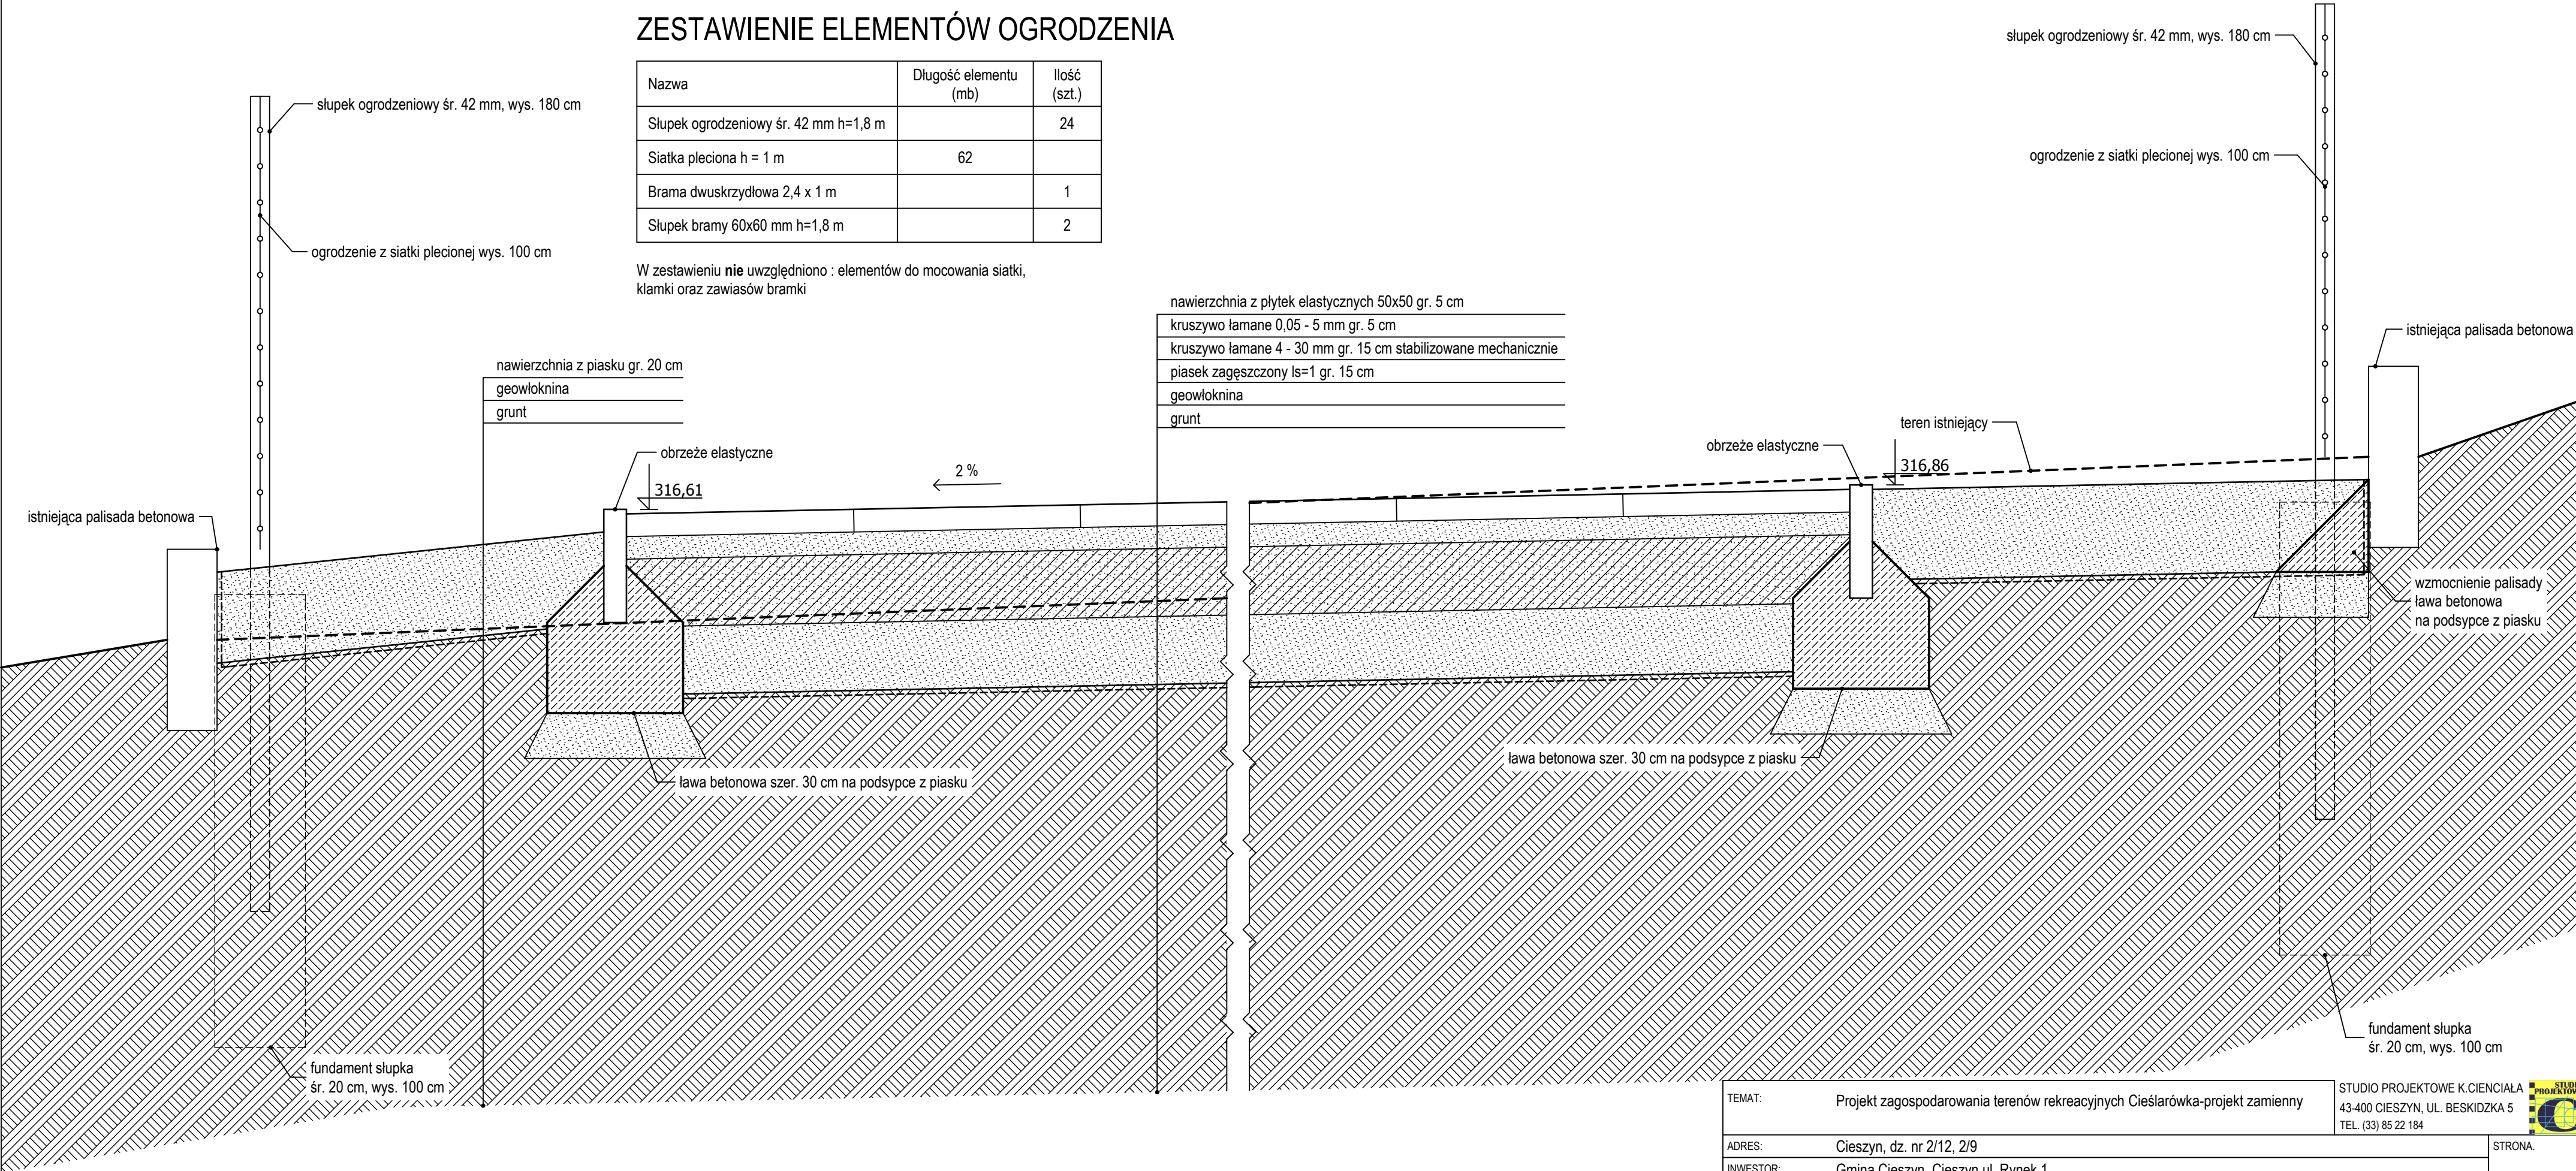

PRZĘKRÓJ 1-1

UWAGA:

Poziom posadowienia fundamentów pod słupkami min. 100 cm od poziomu terenu

TEMAT: Projekt zagospodarowania terenów rekreacyjnych Cieślarówka-projekt zamienny					STUDIO PROJEKTOWE K.CIENIAŁA 43-400 CIESZYN, UL. BESKIDZKA 5 TEL. (33) 85 22 184	
ADRES: Cieszyn, dz. nr 2/12, 2/9					STRONA.	
INWESTOR: Gmina Cieszyn, Cieszyn ul. Rynek 1					NR RYS.	
PROJEKTOWAŁ:	mgr inż. arch. Krzysztof CIENIAŁA		UPR. : 223/89 B-B	NR ARCH.	4.2	
SPRAWDZIŁ				DATA 04.2014		
OPRACOWAŁ				PROJEKT BUDOWLANY	SKALA 1:10	
TREŚĆ RYSUNKU : Plac zabaw - przekrój						