
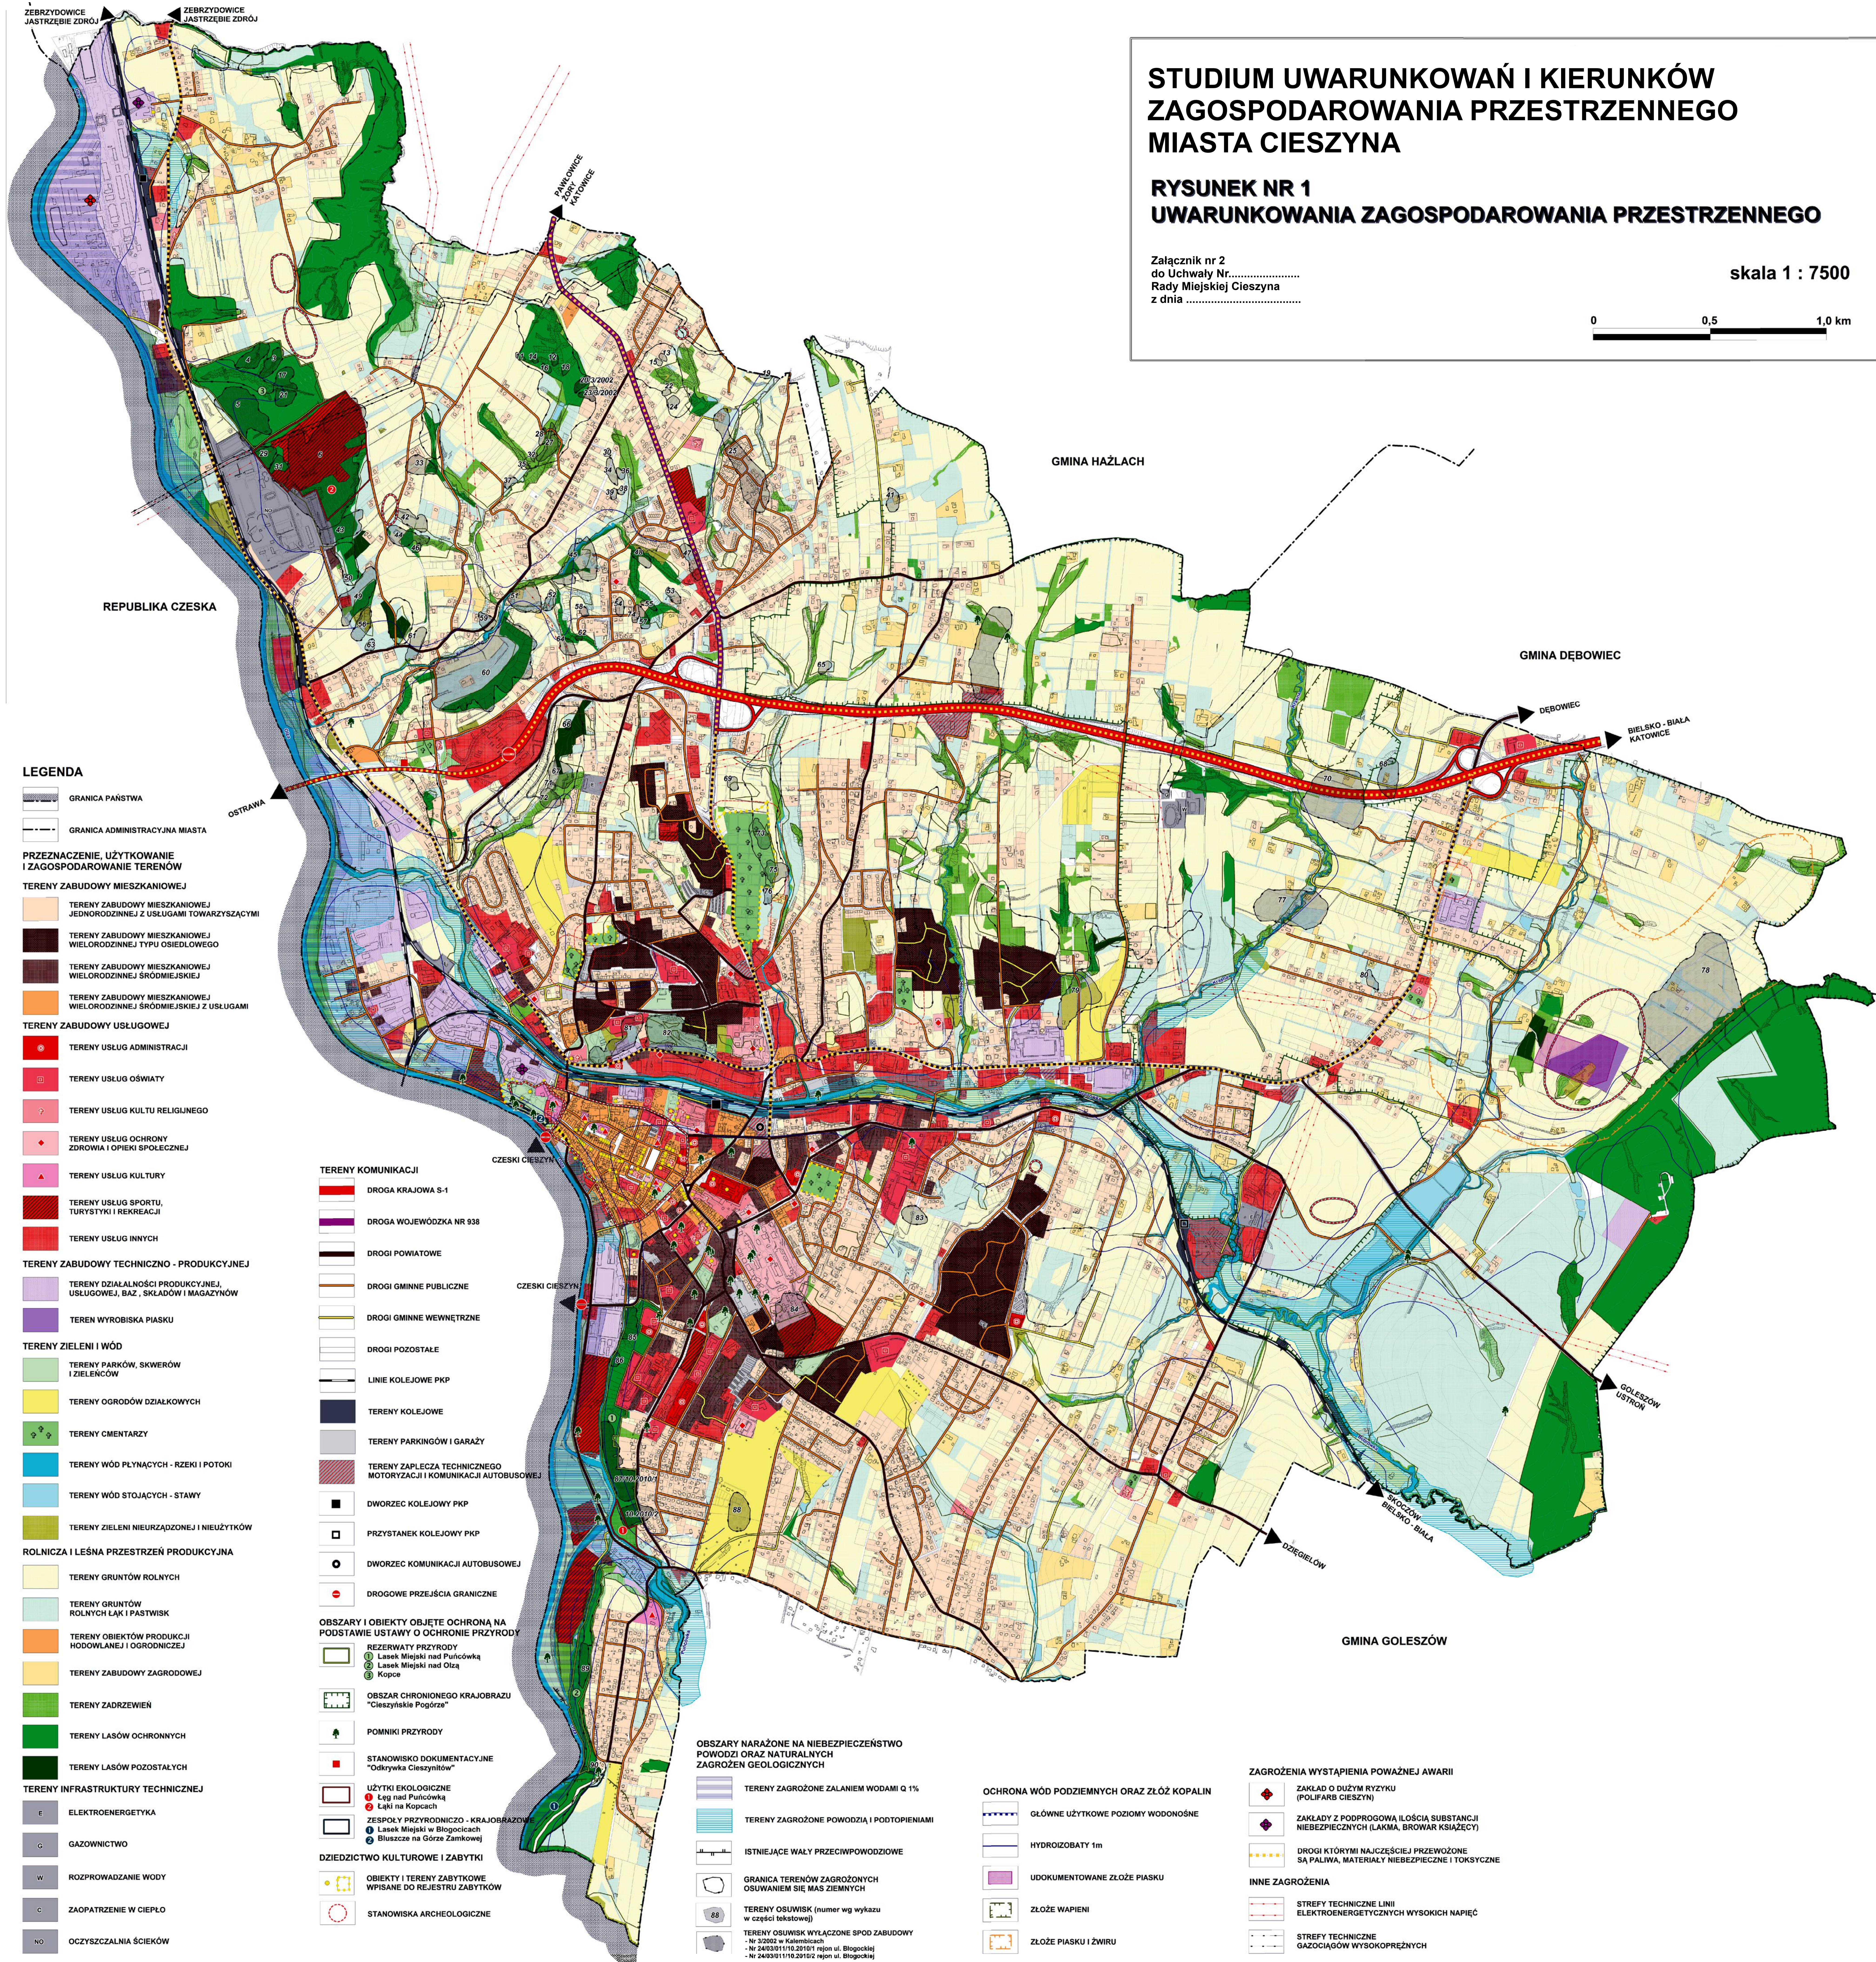


STUDIUM UWARUNKOWAŃ I KIERUNKÓW ZAGOSPODAROWANIA PRZESTRZENNEGO MIASTA CIESZYNA

RYSUNEK NR 1 UWARUNKOWANIA ZAGOSPODAROWANIA PRZESTRZENNEGO

Załącznik nr 2
do Uchwały Nr.....
Rady Miejskiej Cieszyna
z dnia

skala 1 : 7500

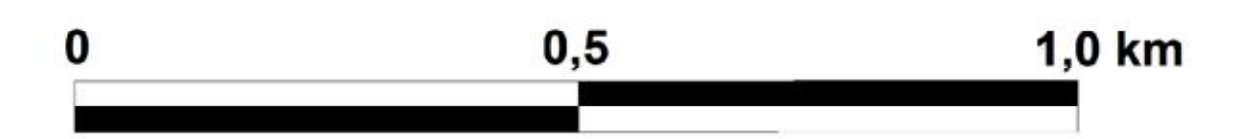

LEGENDA

- GRANICA PAŃSTWA
- GRANICA ADMINISTRACYJNA MIASTA
- PRZEZNACZENIE, UŻYTKOWANIE I ZAGOSPODAROWANIE TERENÓW**
- TERENY ZABUDOWY MIESZKANIOWEJ**
 - TERENY ZABUDOWY MIESZKANIOWEJ JEDNORODZINNEJ Z USŁUGAMI TOWARZYSZĄCYMI
 - TERENY ZABUDOWY MIESZKANIOWEJ WIELORODZINNEJ TYPU OSIEDLOWEGO
 - TERENY ZABUDOWY MIESZKANIOWEJ WIELORODZINNEJ ŚRÓDMIEJSKIEJ
 - TERENY ZABUDOWY MIESZKANIOWEJ WIELORODZINNEJ ŚRÓDMIEJSKIEJ Z USŁUGAMI
- TERENY ZABUDOWY USŁUGOWEJ**
 - TERENY USŁUG ADMINISTRACJI
 - TERENY USŁUG OŚWIATY
 - TERENY USŁUG KULTU RELIGIJNEGO
 - TERENY USŁUG OCHRONY ZDROWIA I OPIEKI SPOŁECZNEJ
 - TERENY USŁUG KULTURY
 - TERENY USŁUG SPORTU, TURYSTYKI I REKREACJI
 - TERENY USŁUG INNYCH
- TERENY ZABUDOWY TECHNICZNO - PRODUKCYJNEJ**
 - TERENY DZIAŁALNOŚCI PRODUKCYJNEJ, USŁUGOWEJ, BAZ, SKŁADÓW I MAGAZYNÓW
 - TEREN WYROBISKA PIASKU
- TERENY ZIELENI I WÓD**
 - TERENY PARKÓW, SKWERÓW I ZIELENCÓW
 - TERENY OGRODÓW DZIAŁKOWYCH
 - TERENY CMENTARZY
 - TERENY WÓD PŁYNĄCYCH - RZEKI I POTOKI
 - TERENY WÓD STOJĄCYCH - STAWY
 - TERENY ZIELENI NIURZĄDZONEJ I NIUŻYTKÓW
- ROLNICTWA I LEŚNA PRZESTRZEŃ PRODUKCYJNA**
 - TERENY GRUNTÓW ROLNYCH
 - TERENY GRUNTÓW ROLNYCH ŁĄK I PASTWISK
 - TERENY OBIEKTÓW PRODUKCJI HODOWLANEJ I OGRODNICZEJ
 - TERENY ZABUDOWY ZAGRODOWEJ
 - TERENY ZADRZEWIEN
 - TERENY LASÓW OCHRONNYCH
 - TERENY LASÓW POZOSTAŁYCH
- TERENY INFRASTRUKTURY TECHNICZNEJ**
 - ELEKTROENERGETYKA
 - GAZOWNICTWO
 - ROZPROWADZANIE WODY
 - ZAPATRZENIE W CIEPŁO
 - OCZYSZCZALNIA ŚCIEKÓW

TERENY KOMUNIKACJI

- DROGA KRAJOWA S-1
- DROGA WOJEWÓDZKA NR 938
- DROGI POWIATOWE
- DROGI GMINNE PUBLICZNE
- DROGI GMINNE WEWNĘTRZNE
- DROGI POZOSTAŁE
- LINIE KOLEJOWE PKP
- TERENY KOLEJOWE
- TERENY PARKINGÓW I GARAŻY
- TERENY ZAPLECZA TECHNICZNEGO MOTORYZACJI I KOMUNIKACJI AUTOBUSOWEJ
- DWORZEC KOLEJOWY PKP
- PRZYSTANEK KOLEJOWY PKP
- DWORZEC KOMUNIKACJI AUTOBUSOWEJ
- DROGOWE PRZEJŚCIA GRANICZNE

OBSZARY I OBIEKTY OBJĘTE OCHRONĄ NA PODSTAWIE USTAWY O OCHRONIE PRZYRODY

- REZERWATY PRZYRODY
 - Laszek Miejski nad Pułcówką
 - Laszek Miejski nad Olzą
 - Kopce
- OBSZAR CHRONIONEGO KRAJOBRAZU "Cieszyńskie Pogórze"
- POMNIKI PRZYRODY
- STANOWISKO DOKUMENTACYJNE "Odkrywką Cieszyńskim"
- UŻYTKI EKOLOGICZNE
 - Łęg nad Pułcówką
 - Łąki na Kopcach
- ZESPOŁY PRZYRODNICZO - KRAJOBRAZOWE
 - Laszek Miejski w Błogocicach
 - Błuszcza na Górze Zamkowej
- DZIEDZICTWO KULTUROWE I ZABYTKI
 - OBIEKTY I TERENY ZABYTKOWE WPISANE DO REJESTRU ZABYTKÓW
 - STANOWISKA ARCHEOLOGICZNE

OBSZARY NARAŻONE NA NIEBEZPIECZEŃSTWO POWODZI ORAZ NATURALNYCH ZAGROZEŃ GEOLOGICZNYCH

- TERENY ZAGROŻONE ZALANIEM WODAMI Q 1%
- TERENY ZAGROŻONE POWODZIĄ I PODTOPIENIAMI
- ISTNIEJĄCE WAŁY PRZECIWPOWODZIOWE
- GRANICA TERENÓW ZAGROŻONYCH OSUWIEM SIĘ MAS ZIEMNYCH
- TERENY OSUWISK (numer wg wykazu w części tekstowej)
- TERENY OSUWISK WYŁĄCZONE SPÓD ZABUDOWY
 - Nr 32002 w Kalesznicach
 - Nr 24930/1116.2010/1 rejon ul. Błogockiej
 - Nr 24930/1116.2010/2 rejon ul. Błogockiej

OCHRONA WÓD PODZIEMNYCH ORAZ ZŁOŻ KOPALIN

- GLÓWNE UŻYTKOWE POZIOMY WODONOŚNE
- HYDROZOBATY 1m
- UDOKUMENTOWANE ZŁOŻE PIASKU
- ZŁOŻE WAPIENI
- ZŁOŻE PIASKU I ŻWIURU

ZAGROŻENIA WYSTĄPIENIA POWAŻNEJ AWARII

- ZAKŁAD O DUŻYM RYZYKU (POLIFARB CIESZYŃ)
- ZAKŁADY Z PODGRÓWĄ IŁOŚCI SUBSTANCJI NIEBEZPIECZNYCH (LAKMA, BROWAR KSIĄŻĘCY)
- DROGI KTORYMI NAJCIĘŻEJ PRZEWOŻONE SĄ PALIWA, MATERIAŁY NIEBEZPIECZNE I TOKSYCZNE
- INNE ZAGROŻENIA**
 - STREFY TECHNICZNE LINII ELEKTROENERGETYCZNYCH WYSOKICH NAPIĘĆ
 - STREFY TECHNICZNE GAZOCIĄGÓW WYSOKOPRĘŻNYCH