


# STUDIUM UWARUNKOWAŃ I KIERUNKÓW ZAGOSPODAROWANIA PRZESTRZENNEGO MIASTA CIESZYNA

# PROGNOZA ODDZIAŁYWANIA NA ŚRODOWISKO

RYSUNEK NR 2  
KIERUNKI ZAGOSPODAROWANIA PRZESTRZENNEGO

skala 1 : 7500

0 0,5 1,0 km

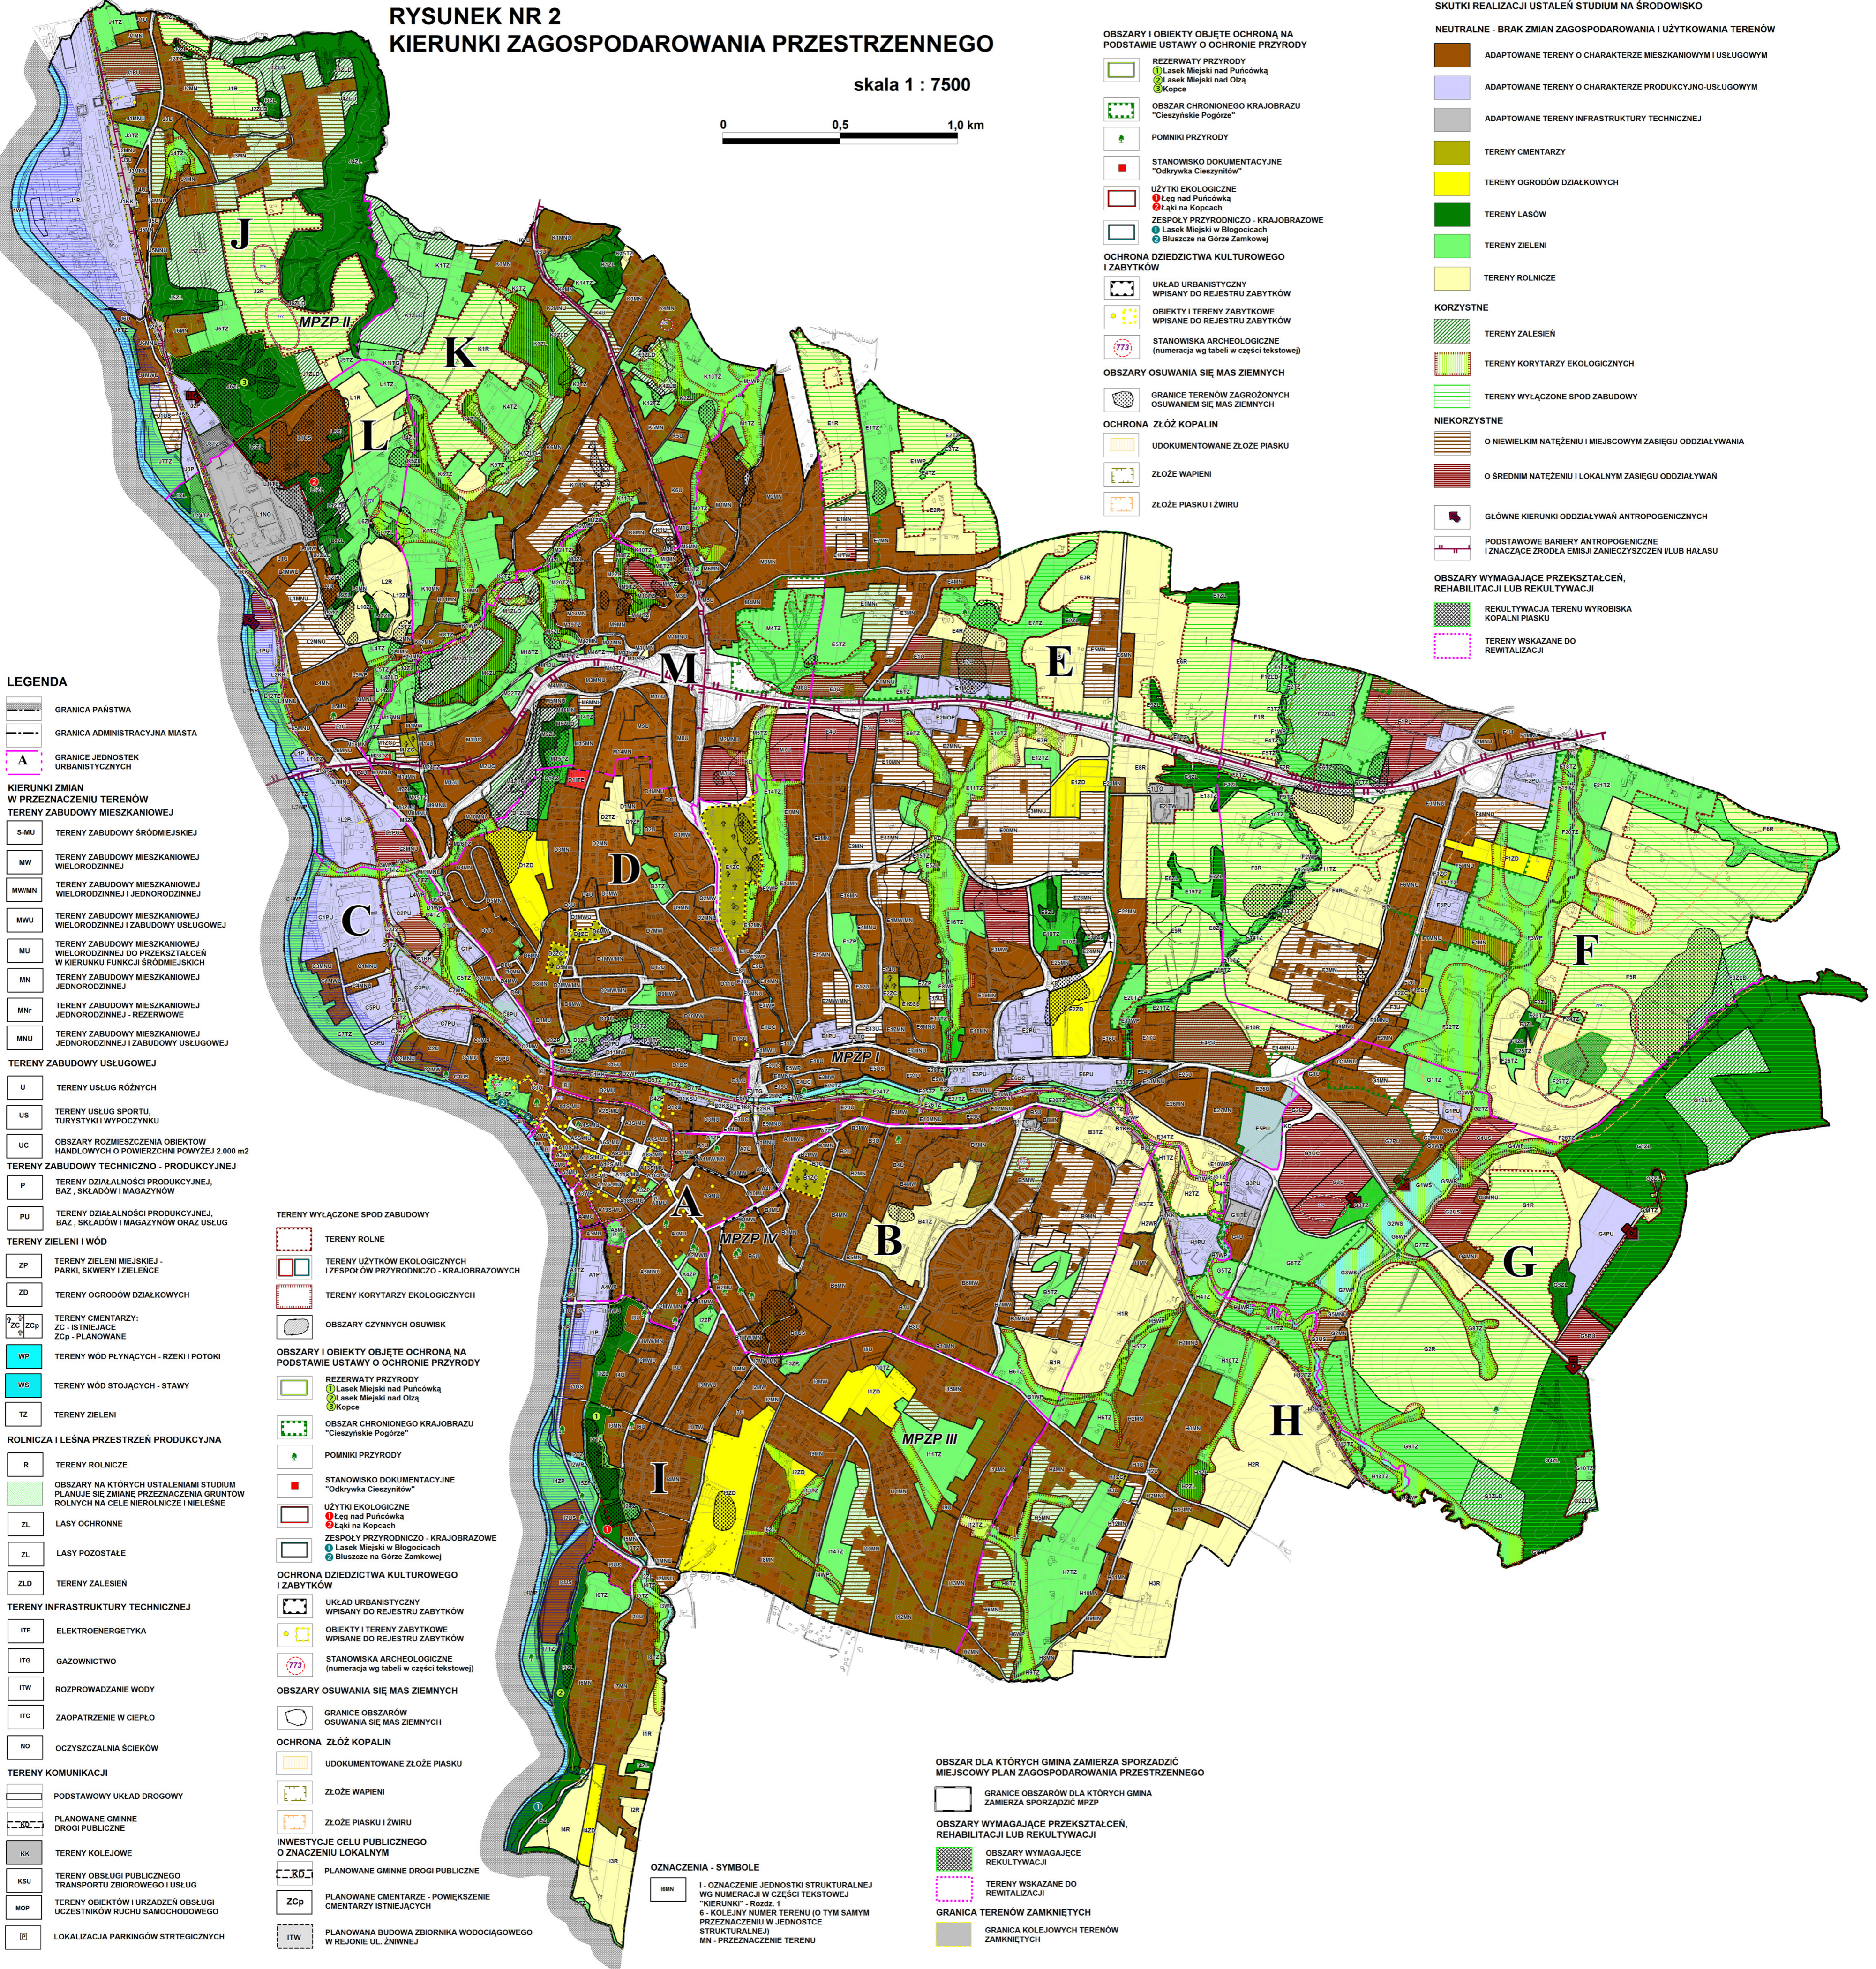

- LEGENDA**
- GRANICA PAŃSTWA
  - GRANICA ADMINISTRACYJNA MIASTA
  - GRANICE JEDNOSTEK URBANISTYCZNYCH
- KIERUNKI ZMIAN W PRZEZNACZENIU TERENÓW**
- TERENY ZABUDOWY MIESZKANIOWEJ
    - S-MU TERENY ZABUDOWY ŚRODMIEJSKIEJ
    - MW TERENY ZABUDOWY MIESZKANIOWEJ WIELORODZINNEJ
    - MWIMN TERENY ZABUDOWY MIESZKANIOWEJ WIELORODZINNEJ I JEDNORODZINNEJ
    - MWU TERENY ZABUDOWY MIESZKANIOWEJ WIELORODZINNEJ I ZABUDOWY USŁUGOWEJ
    - MU TERENY ZABUDOWY MIESZKANIOWEJ WIELORODZINNEJ DO PRZEKSZTAŁCENIA W KIERUNKU FUNKCJI ŚRODMIEJSKICH
    - MN TERENY ZABUDOWY MIESZKANIOWEJ JEDNORODZINNEJ
    - MNI TERENY ZABUDOWY MIESZKANIOWEJ JEDNORODZINNEJ - REZERWOWE
    - MNU TERENY ZABUDOWY MIESZKANIOWEJ JEDNORODZINNEJ I ZABUDOWY USŁUGOWEJ
  - TERENY ZABUDOWY USŁUGOWEJ
    - U TERENY USŁUG RÓŻNYCH
    - US TERENY USŁUG SPORTU, TURYSTYKI I WYPOCZYNKU
    - UC OBSZARY ROZMIESZCZENIA OBIEKTÓW HANDLOWYCH O POWIERZCHNI POWYŻEJ 2.000 m<sup>2</sup>
  - TERENY ZABUDOWY TECHNICZNO - PRODUKCYJNEJ
    - P TERENY DZIAŁALNOŚCI PRODUKCYJNEJ, BAZ, SKŁADÓW I MAGAZYNÓW
    - PU TERENY DZIAŁALNOŚCI PRODUKCYJNEJ, BAZ, SKŁADÓW I MAGAZYNÓW ORAZ USŁUG
  - TERENY ZIELENI I WÓD
    - ZP TERENY ZIELENI MIEJSKIEJ - PARKI, SKWERY I ZIELEŃCE
    - ZD TERENY OGRODÓW DZIAŁKOWYCH
    - ZC TERENY CMENTARZY: ZC - ISTNIEJĄCE, ZCp - PLANOWANE
    - WP TERENY WÓD PŁYNĄCYCH - RZEKI I POTOKI
    - WS TERENY WÓD STOJĄCYCH - STAWY
    - TZ TERENY ZIELENI
  - ROLNICZA I LEŚNA PRZESTRZEŃ PRODUKCYJNA
    - R TERENY ROLNICZE
    - OBSZARY NA KTÓRYCH USTALENIAMI STUDIUM PLANUJE SIĘ ZMIANĘ PRZEZNACZENIA GRUNTÓW ROLNYCH NA CELE NIEROLNICZE I LEŚNE
    - ZL LASY OCHRONNE
    - ZL LASY POZOSTAŁE
    - ZLD TERENY ZALESIEN
  - TERENY INFRASTRUKTURY TECHNICZNEJ
    - ITE ELEKTROENERGETYKA
    - ITG GAZOWNICTWO
    - ITW ROZPROWADZANIE WODY
    - ITC ZAOPATRZENIE W Ciepło
    - NO OCZYSZCZALNIA ŚCIEKÓW
  - TERENY KOMUNIKACJI
    - PP PODSTAWOWY UKŁAD DROGOWY
    - PL PLANOWANE GMINNE DROGI PUBLICZNE
    - KK TERENY KOLEJOWE
    - KSU TERENY OBSŁUGI PUBLICZNEGO TRANSPORTU ZBIOROWEGO I USŁUG
    - MOP TERENY OBIEKTÓW I URZĄDZEŃ OBSŁUGI UCZESTNIKÓW RUCHU SAMOCHODOWEGO
    - P LOKALIZACJA PARKINGÓW STRATEGICZNYCH
  - TERENY WYŁĄCZONE SPÓD ZABUDOWY
    - TERENY ROLNE
    - TERENY UŻYTKÓW EKOLOGICZNYCH I ZESPÓŁÓW PRZYRODNICZO - KRAJOBRAZOWYCH
    - TERENY KORYTARZY EKOLOGICZNYCH
    - OBSZARY CZYNNYCH OSUWISK
  - OBSZARY I OBIEKTY OBJĘTE OCHRONĄ NA PODSTAWIE USTAWY O OCHRONIE PRZYRODY
    - REZERWATY PRZYRODY
      - Lasek Miejski nad Pułcówką
      - Lasek Miejski nad Olzą
      - Kopce
    - OBSZAR CHRONIONEGO KRAJOBRAZU "Cieszyńskie Pogórze"
    - POMNIKI PRZYRODY
    - STANOWISKO DOKUMENTACYJNE "Odkrycia Cieszyńców"
    - UŻYTKI EKOLOGICZNE
      - Łęg nad Pułcówką
      - Łąki na Kopcach
    - ZESPOŁY PRZYRODNICZO - KRAJOBRAZOWE
      - Lasek Miejski w Błogocicach
      - Błuszcze na Górze Zamkowej
  - OCHRONA DZIEDZICTWA KULTUROWEGO I ZABYTKÓW
    - UKŁAD URBANISTYCZNY WPISANY DO REJESTRU ZABYTKÓW
    - OBIEKTY I TERENY ZABYTKOWE WPISANE DO REJESTRU ZABYTKÓW
    - STANOWISKA ARCHEOLOGICZNE (numeracja wg tabeli w części tekstowej)
  - OBSZARY OSUWANIA SIĘ MAS ZIEMNYCH
    - GRANICE OBSZARÓW OSUWANIA SIĘ MAS ZIEMNYCH
  - OCHRONA ZŁOŻ KOPALIN
    - UDOKUMENTOWANE ZŁOŻE PIASKU
    - ZŁOŻE WAPIENI
    - ZŁOŻE PIASKU I ŻWIRU
  - INWESTYCJE CELU PUBLICZNEGO O ZNACZENIU LOKALNYM
    - PLANOWANE GMINNE DROGI PUBLICZNE
    - ZCp PLANOWANE CMENTARZE - POWIĘKSZENIE CMENTARZY ISTNIEJĄCYCH
    - ITW PLANOWANA BUDOWA ZBIORNIKA WODOCIĄGOWEGO W REJONIE UL. ŻWIRNEJ

- OBSZARY I OBIEKTY OBJĘTE OCHRONĄ NA PODSTAWIE USTAWY O OCHRONIE PRZYRODY**
- REZERWATY PRZYRODY
    - Lasek Miejski nad Pułcówką
    - Lasek Miejski nad Olzą
    - Kopce
  - OBSZAR CHRONIONEGO KRAJOBRAZU "Cieszyńskie Pogórze"
  - POMNIKI PRZYRODY
  - STANOWISKO DOKUMENTACYJNE "Odkrycia Cieszyńców"
  - UŻYTKI EKOLOGICZNE
    - Łęg nad Pułcówką
    - Łąki na Kopcach
  - ZESPOŁY PRZYRODNICZO - KRAJOBRAZOWE
    - Lasek Miejski w Błogocicach
    - Błuszcze na Górze Zamkowej
- OCHRONA DZIEDZICTWA KULTUROWEGO I ZABYTKÓW**
- UKŁAD URBANISTYCZNY WPISANY DO REJESTRU ZABYTKÓW
  - OBIEKTY I TERENY ZABYTKOWE WPISANE DO REJESTRU ZABYTKÓW
  - STANOWISKA ARCHEOLOGICZNE (numeracja wg tabeli w części tekstowej)
- OBSZARY OSUWANIA SIĘ MAS ZIEMNYCH**
- GRANICE TERENÓW ZAGROŻONYCH OSUWANIE SIĘ MAS ZIEMNYCH
- OCHRONA ZŁOŻ KOPALIN**
- UDOKUMENTOWANE ZŁOŻE PIASKU
  - ZŁOŻE WAPIENI
  - ZŁOŻE PIASKU I ŻWIRU

- SKUTKI REALIZACJI USTALEŃ STUDIUM NA ŚRODOWISKO**
- NEUTRALNE - BRAK ZMIAN ZAGOSPODAROWANIA I UŻYTKOWANIA TERENÓW**
- ADAPTOWANE TERENY O CHARAKTERZE MIESZKANIOWYM I USŁUGOWYM
  - ADAPTOWANE TERENY O CHARAKTERZE PRODUKCYJNO-USŁUGOWYM
  - ADAPTOWANE TERENY INFRASTRUKTURY TECHNICZNEJ
  - TERENY CMENTARZY
  - TERENY OGRODÓW DZIAŁKOWYCH
  - TERENY LASÓW
  - TERENY ZIELENI
  - TERENY ROLNICZE
- KORZYSTNE**
- TERENY ZALESIEN
  - TERENY KORYTARZY EKOLOGICZNYCH
  - TERENY WYŁĄCZONE SPÓD ZABUDOWY
- NIEKORZYSTNE**
- O NIEWIELKIM NATĘŻENIU I MIEJSKOWYM ZASIĘGU ODDZIAŁYWANIA
  - O ŚREDNIM NATĘŻENIU I LOKALNYM ZASIĘGU ODDZIAŁYWANIA
- GLÓWNE KIERUNKI ODDZIAŁYWAŃ ANтропоГЕНICZNYCH**
- PODSTAWOWE BARIERY ANтропоГЕНICZNE IZNAČAJĄCE ŹRÓDŁA EMISJI ZANIECZYSZCZENIA I LUB HAŁASU**
- OBSZARY WYMAGAJĄCE PRZEKSZTAŁCENIA, REHABILITACJI LUB REKULTYWACJI**
- REKULTYWACJA TERENU WYROBISKA KOPALNI PIASKU
  - TERENY WSKAZANE DO REWITALIZACJI

- OZNACZENIA - SYMBOLE**
- 1 - OZNACZENIE JEDNOSTKI STRUKTURALNEJ WG NUMERACJI W CZĘŚCI TEKSTOWEJ "Kierunki" - Rozdz. 1
  - 6 - KOLEJNY NUMER TERENU (O TYM SAMYM STRUKTURALNEJ)
  - MN - PRZEZNACZENIE TERENU

- OBSZAR DLA KTÓRYCH GMINA ZAMIERZA SPORZĄDZIĆ MIEJSKOWY PLAN ZAGOSPODAROWANIA PRZESTRZENNEGO**
- GRANICE OBSZARÓW DLA KTÓRYCH GMINA ZAMIERZA SPORZĄDZIĆ MPZP
- OBSZARY WYMAGAJĄCE PRZEKSZTAŁCENIA, REHABILITACJI LUB REKULTYWACJI**
- OBSZARY WYMAGAJĄCE REKULTYWACJI
  - TERENY WSKAZANE DO REWITALIZACJI
- GRANICA TERENÓW ZAMKNIĘTYCH**
- GRANICA KOLEJNYCH TERENÓW ZAMKNIĘTYCH