


PRZEKRÓJ 1-1
skala 1:50

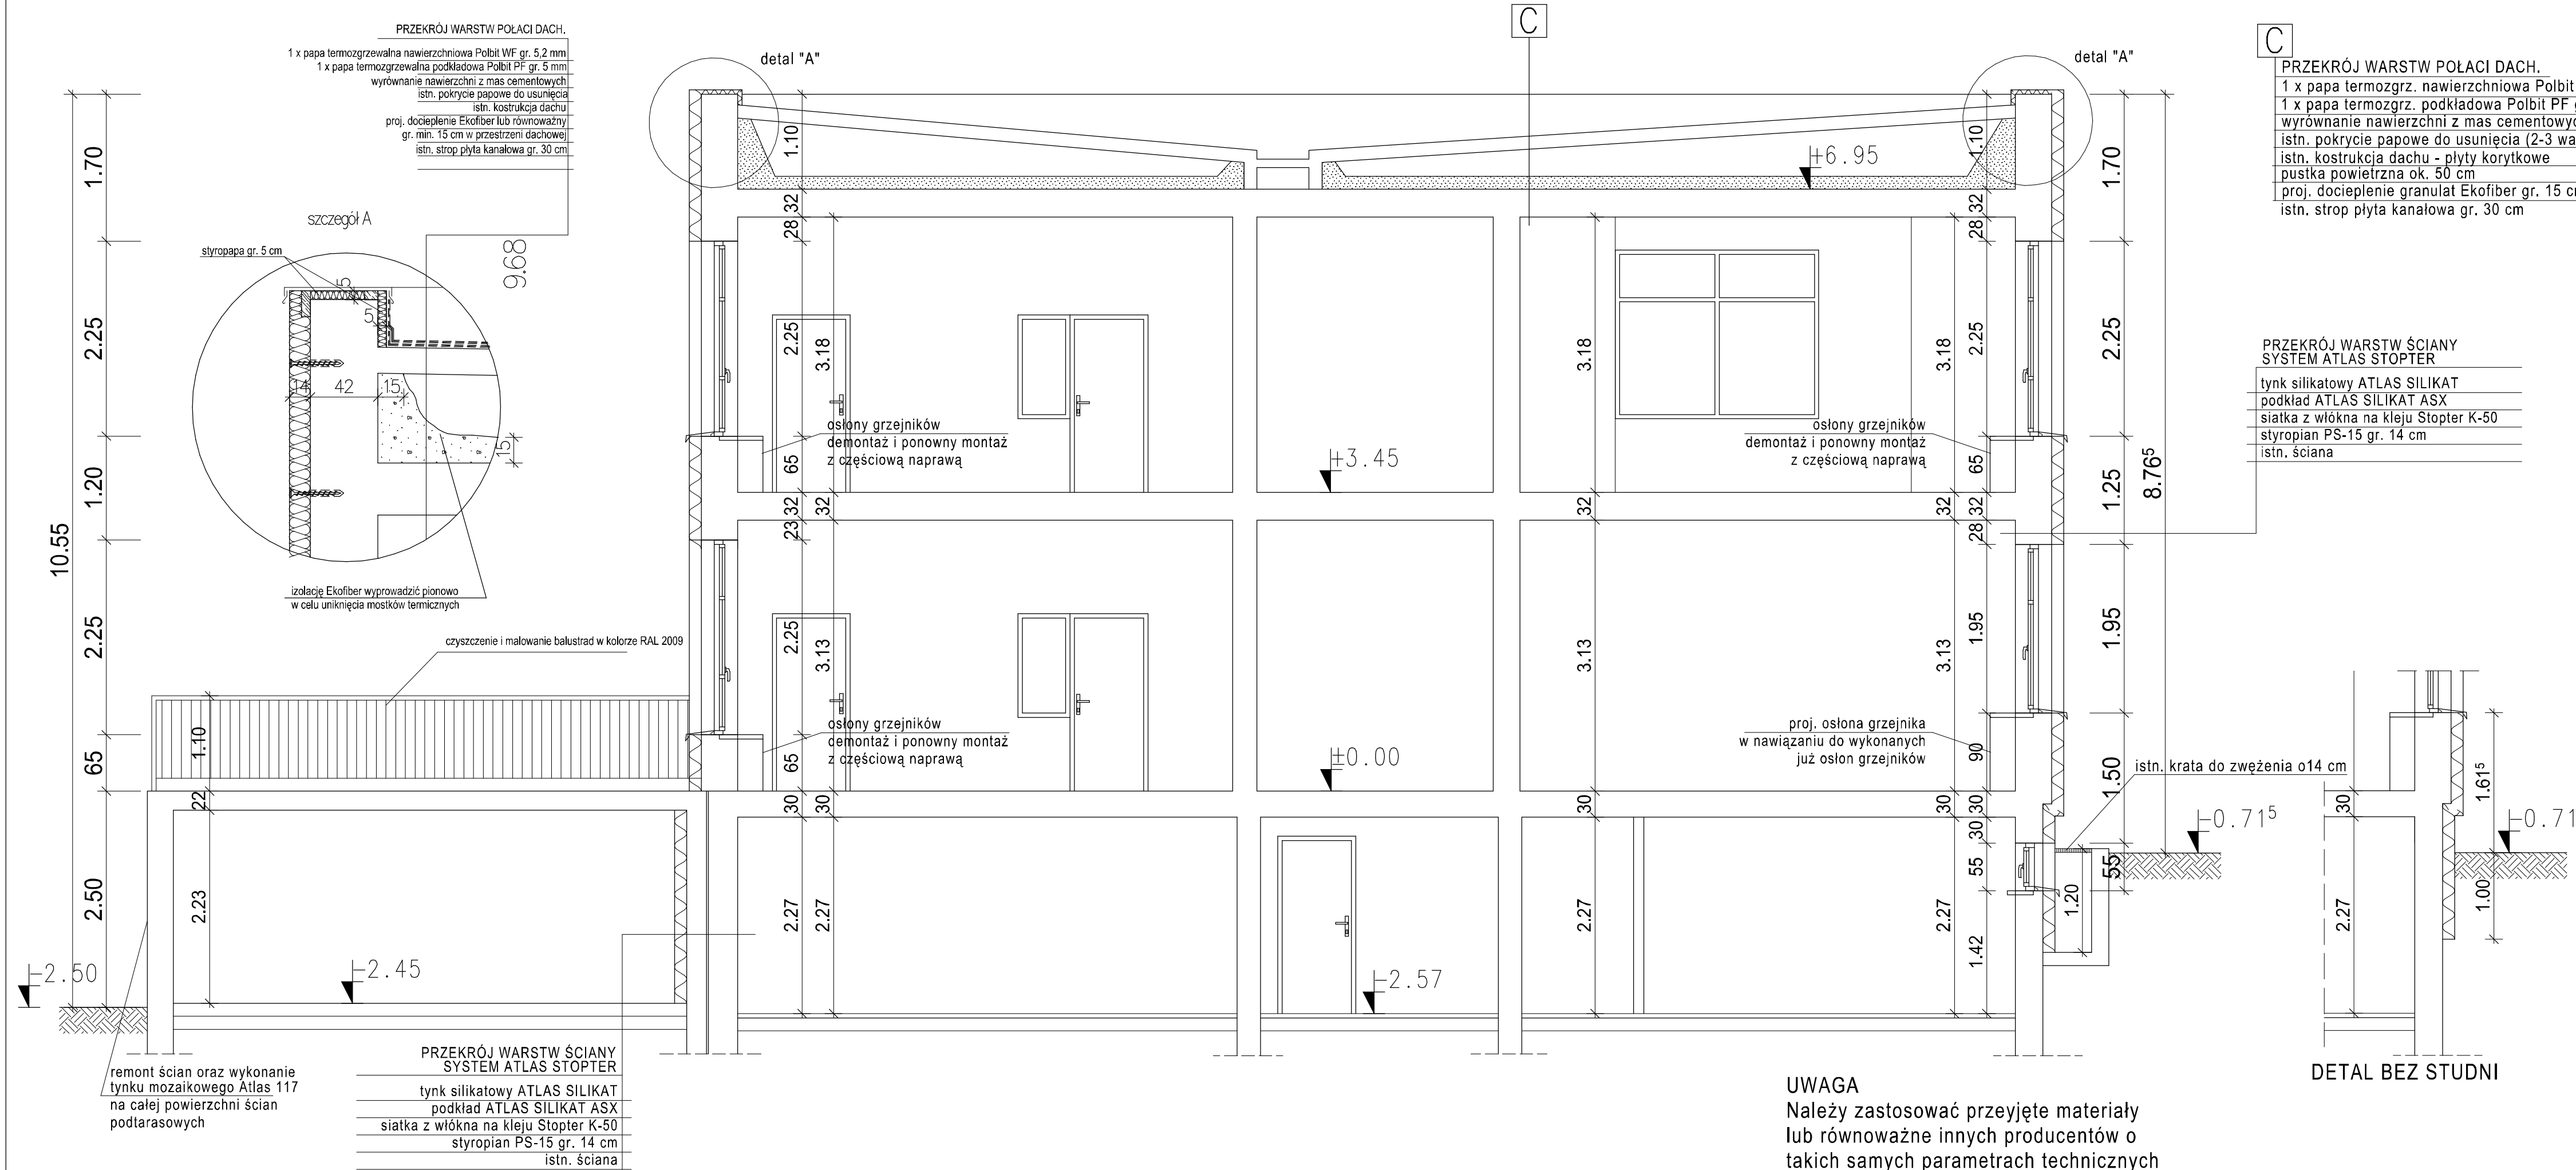

PRZEKRÓJ WARSTW POŁĄCI DACH.
1 x papa termozgrzewalna nawierzchniowa Polbit WF gr. 5,2 mm
1 x papa termozgrzewalna podkładowa Polbit PF gr. 5 mm
wyrównanie nawierzchni z mas cementowych
istn. pokrycie papowe do usunięcia
istn. konstrukcja dachu
proj. docieplenie Ekofiber lub równoważny
gr. min. 15 cm w przestrzeni dachowej
istn. strop płyta kanałowa gr. 30 cm

szczegół A
styropapa gr. 5 cm
izolację Ekofiber wyprowadzić pionowo
w celu uniknięcia mostków termicznych

czyszczenie i malowanie balustrad w kolorze RAL 2009

PRZEKRÓJ WARSTW ŚCIANY
SYSTEM ATLAS STOPTER
tynk silikatowy ATLAS SILIKAT
podkład ATLAS SILIKAT ASX
siatka z włókna na kleju Stopter K-50
styropian PS-15 gr. 14 cm
istn. ściana

PRZEKRÓJ WARSTW POŁĄCI DACH.
1 x papa termozgrz. nawierzchniowa Polbit WF gr. 5,2 mm
1 x papa termozgrz. podkładowa Polbit PF gr. 5 mm
wyrównanie nawierzchni z mas cementowych
istn. pokrycie papowe do usunięcia (2-3 warstwy)
istn. konstrukcja dachu - płyty korytkowe
pustka powietrzna ok. 50 cm
proj. docieplenie granul. Ekofiber gr. 15 cm
istn. strop płyta kanałowa gr. 30 cm

PRZEKRÓJ WARSTW ŚCIANY
SYSTEM ATLAS STOPTER
tynk silikatowy ATLAS SILIKAT
podkład ATLAS SILIKAT ASX
siatka z włókna na kleju Stopter K-50
styropian PS-15 gr. 14 cm
istn. ściana

DETAL BEZ STUDNI

UWAGA
Należy zastosować przyjęte materiały
lub równoważne innych producentów o
takich samych parametrach technicznych

BIASO PROJEKT SPÓŁKA Z O.O.		CIĘSZYN, ul. 3 MAJA 18 TEL.: (0-33) 852-466 TEL.: (0-33) 852-566
Branża:	Architektura	On 453
Faza:	Projekt Budowlany	
Obiekt:	Termomodernizacja budynku przedszkola nr 20 Cieszyn ul. Św. Jerzego 4 dz. nr 9/2,7/2	
Treść rysunku:	PRZEKRÓJ 1-1	
Autor projektu:	mgr inż. R. Raszka	
Nr uprawnień:	657/71/Kt	
Współpraca:	inż. bud. S. Serafin	
Nr uprawnień:	99/92B-B; AG.II.4/2/7342/12/99	
Opracował:	inż. bud. T. Przywara	
Prezes zarządu:	inż. bud. S. Serafin	
Data wykonania:	10.2013	Skala: 1:50 Rys.nr: 6
Licencja ABIS® PLAN 241-PRO2000P0-041111-202971		