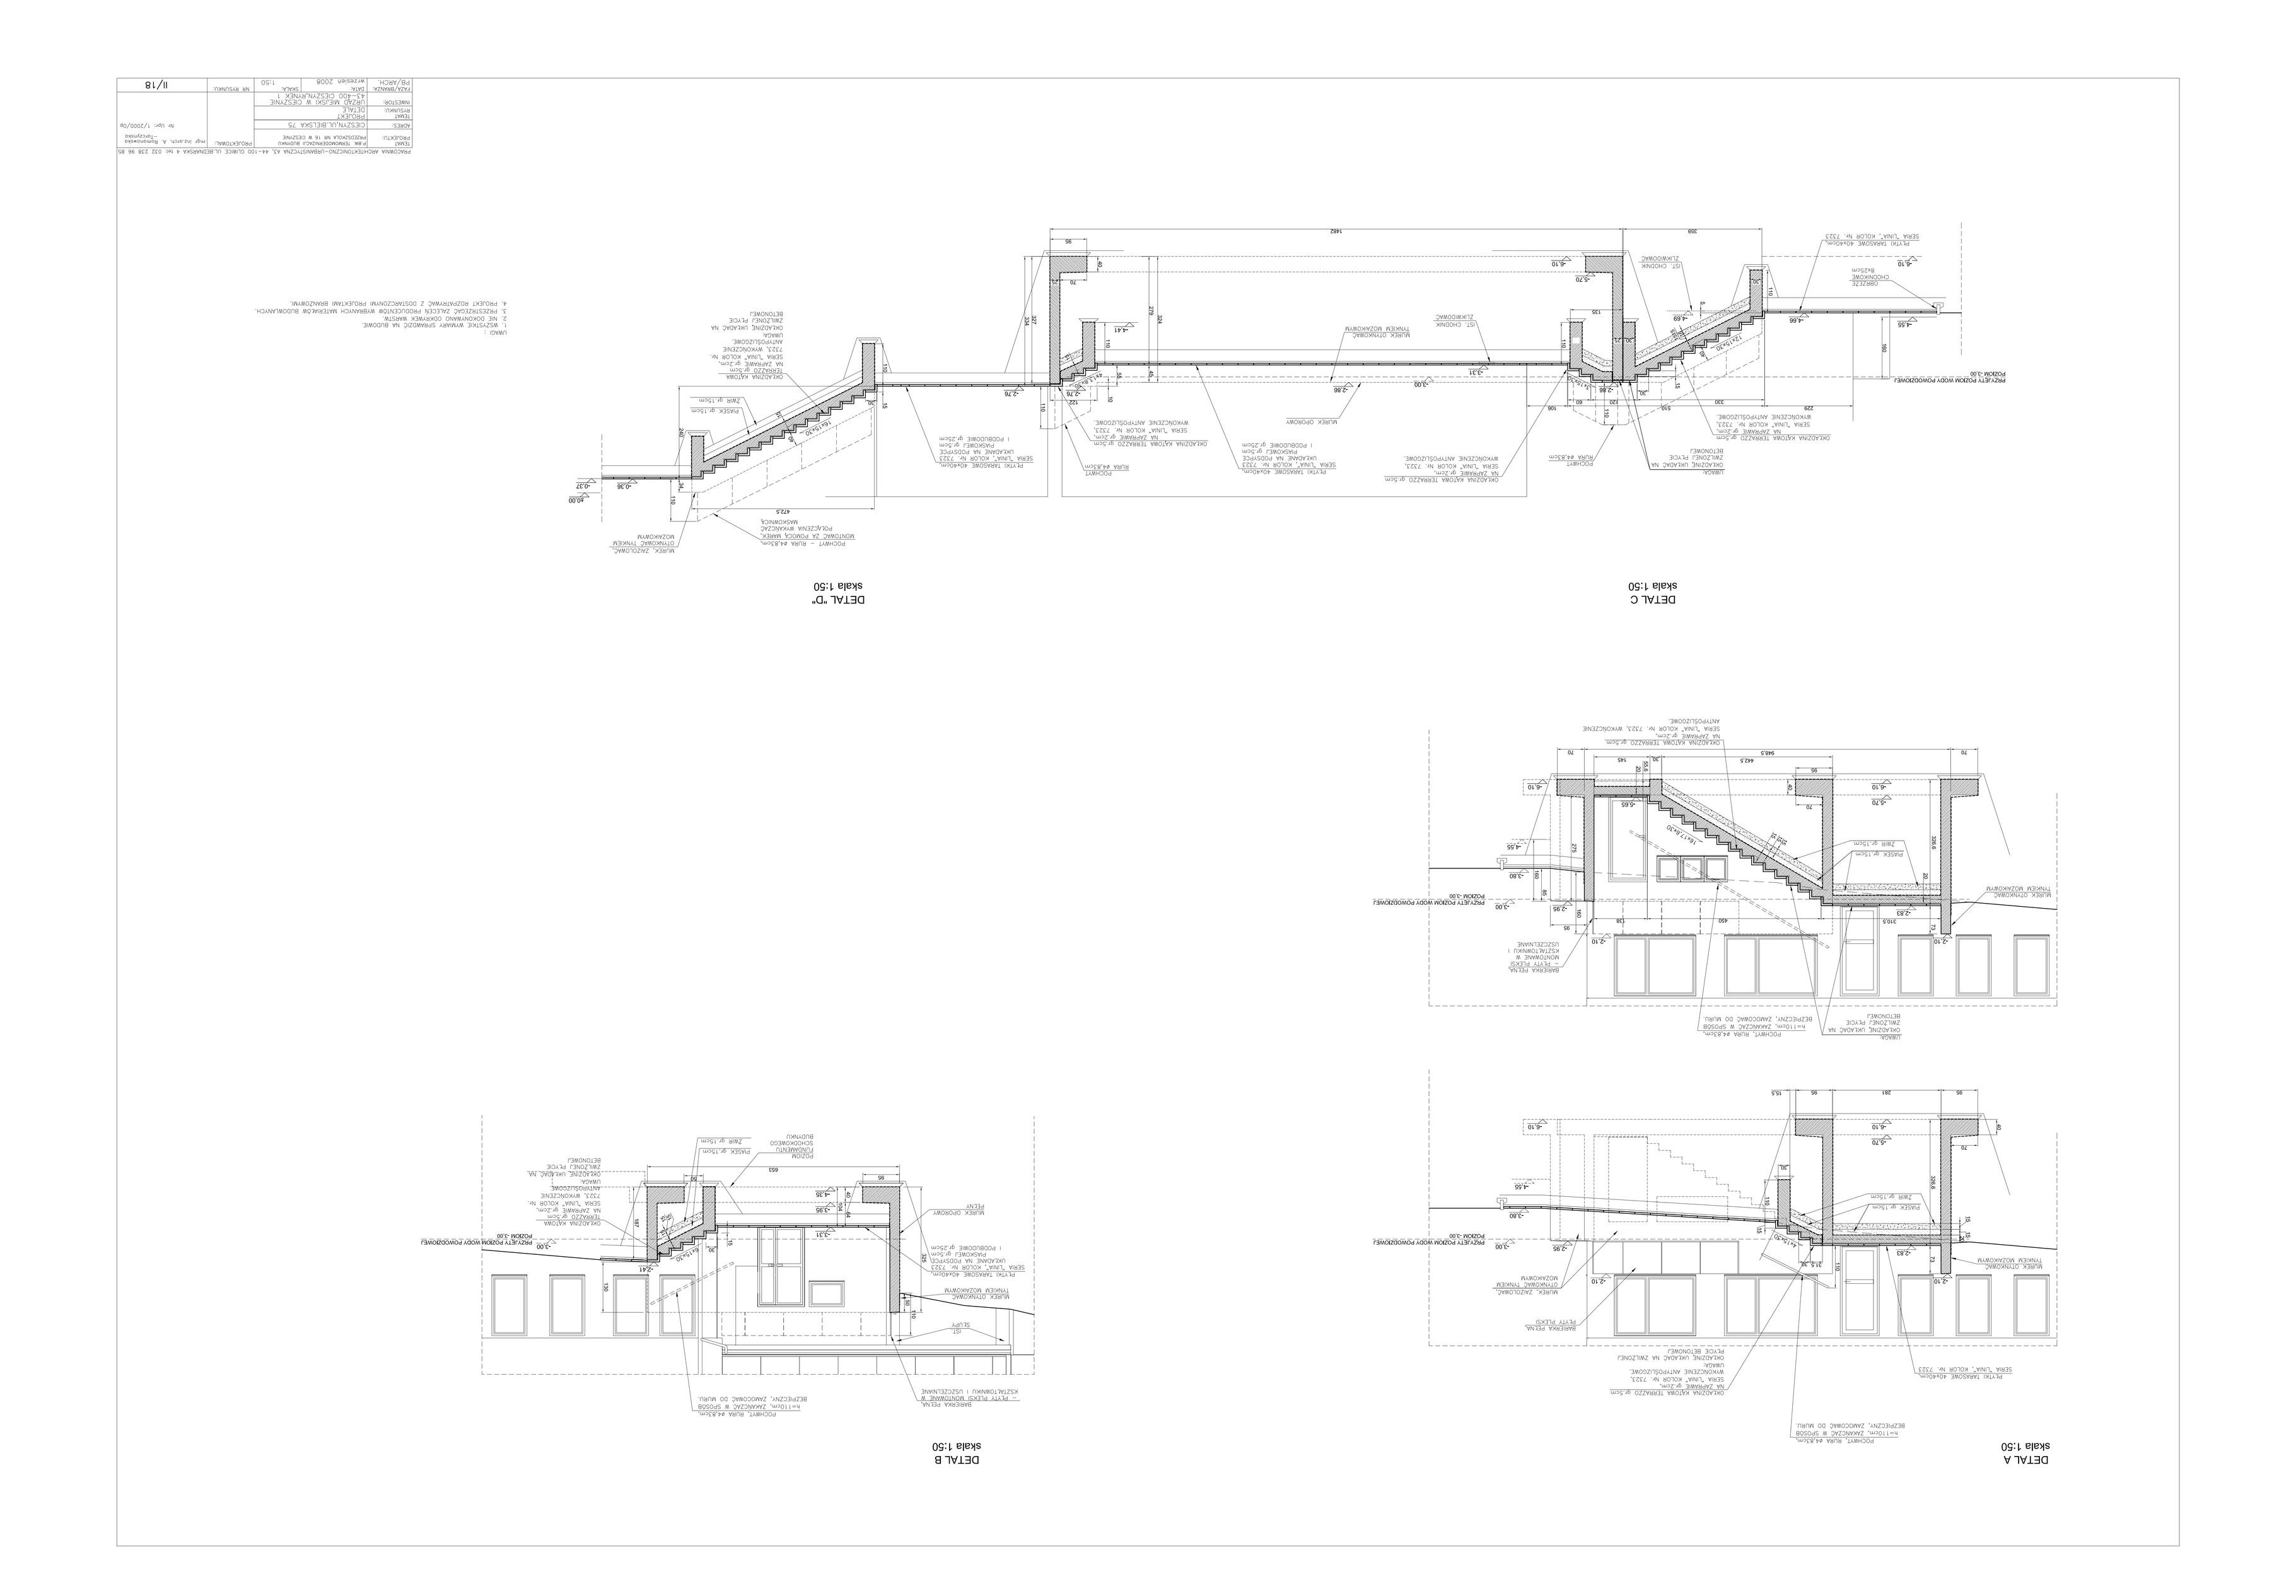

PROJEKTOWANE ARCHITEKTONICZNO-BUDOWLANE AL. 44-100 GLIWICE UL.BŁOTNA 4 tel. 032 238 96 85

PROJEKTANT:	mgr inż.arch. A. Słomowska-Wierzgała	PROJEKTOWAŁ:	
TEMAT:	PROJEKT		
NAZWA/BRANŻA	SKALA		NR WYŁ/WYD.
	1:50		

UWAGI:
1. WSZYSTKIE WYMIARY SPRAWDZIĆ NA BUDOWIE.
2. NIE DOKONYWANO ODKREWEK WARSTW MATERIAŁÓW BUDOWLANYCH.
3. PRZESTRZEGAĆ ZALECEŃ PRODUCENTÓW WYBRANYCH MATERIAŁÓW BUDOWLANYCH.
4. PROJEKT ROZPATRYWAĆ Z DOSTARCZONYMI PROJEKTAMI BRANŻOWYMI.