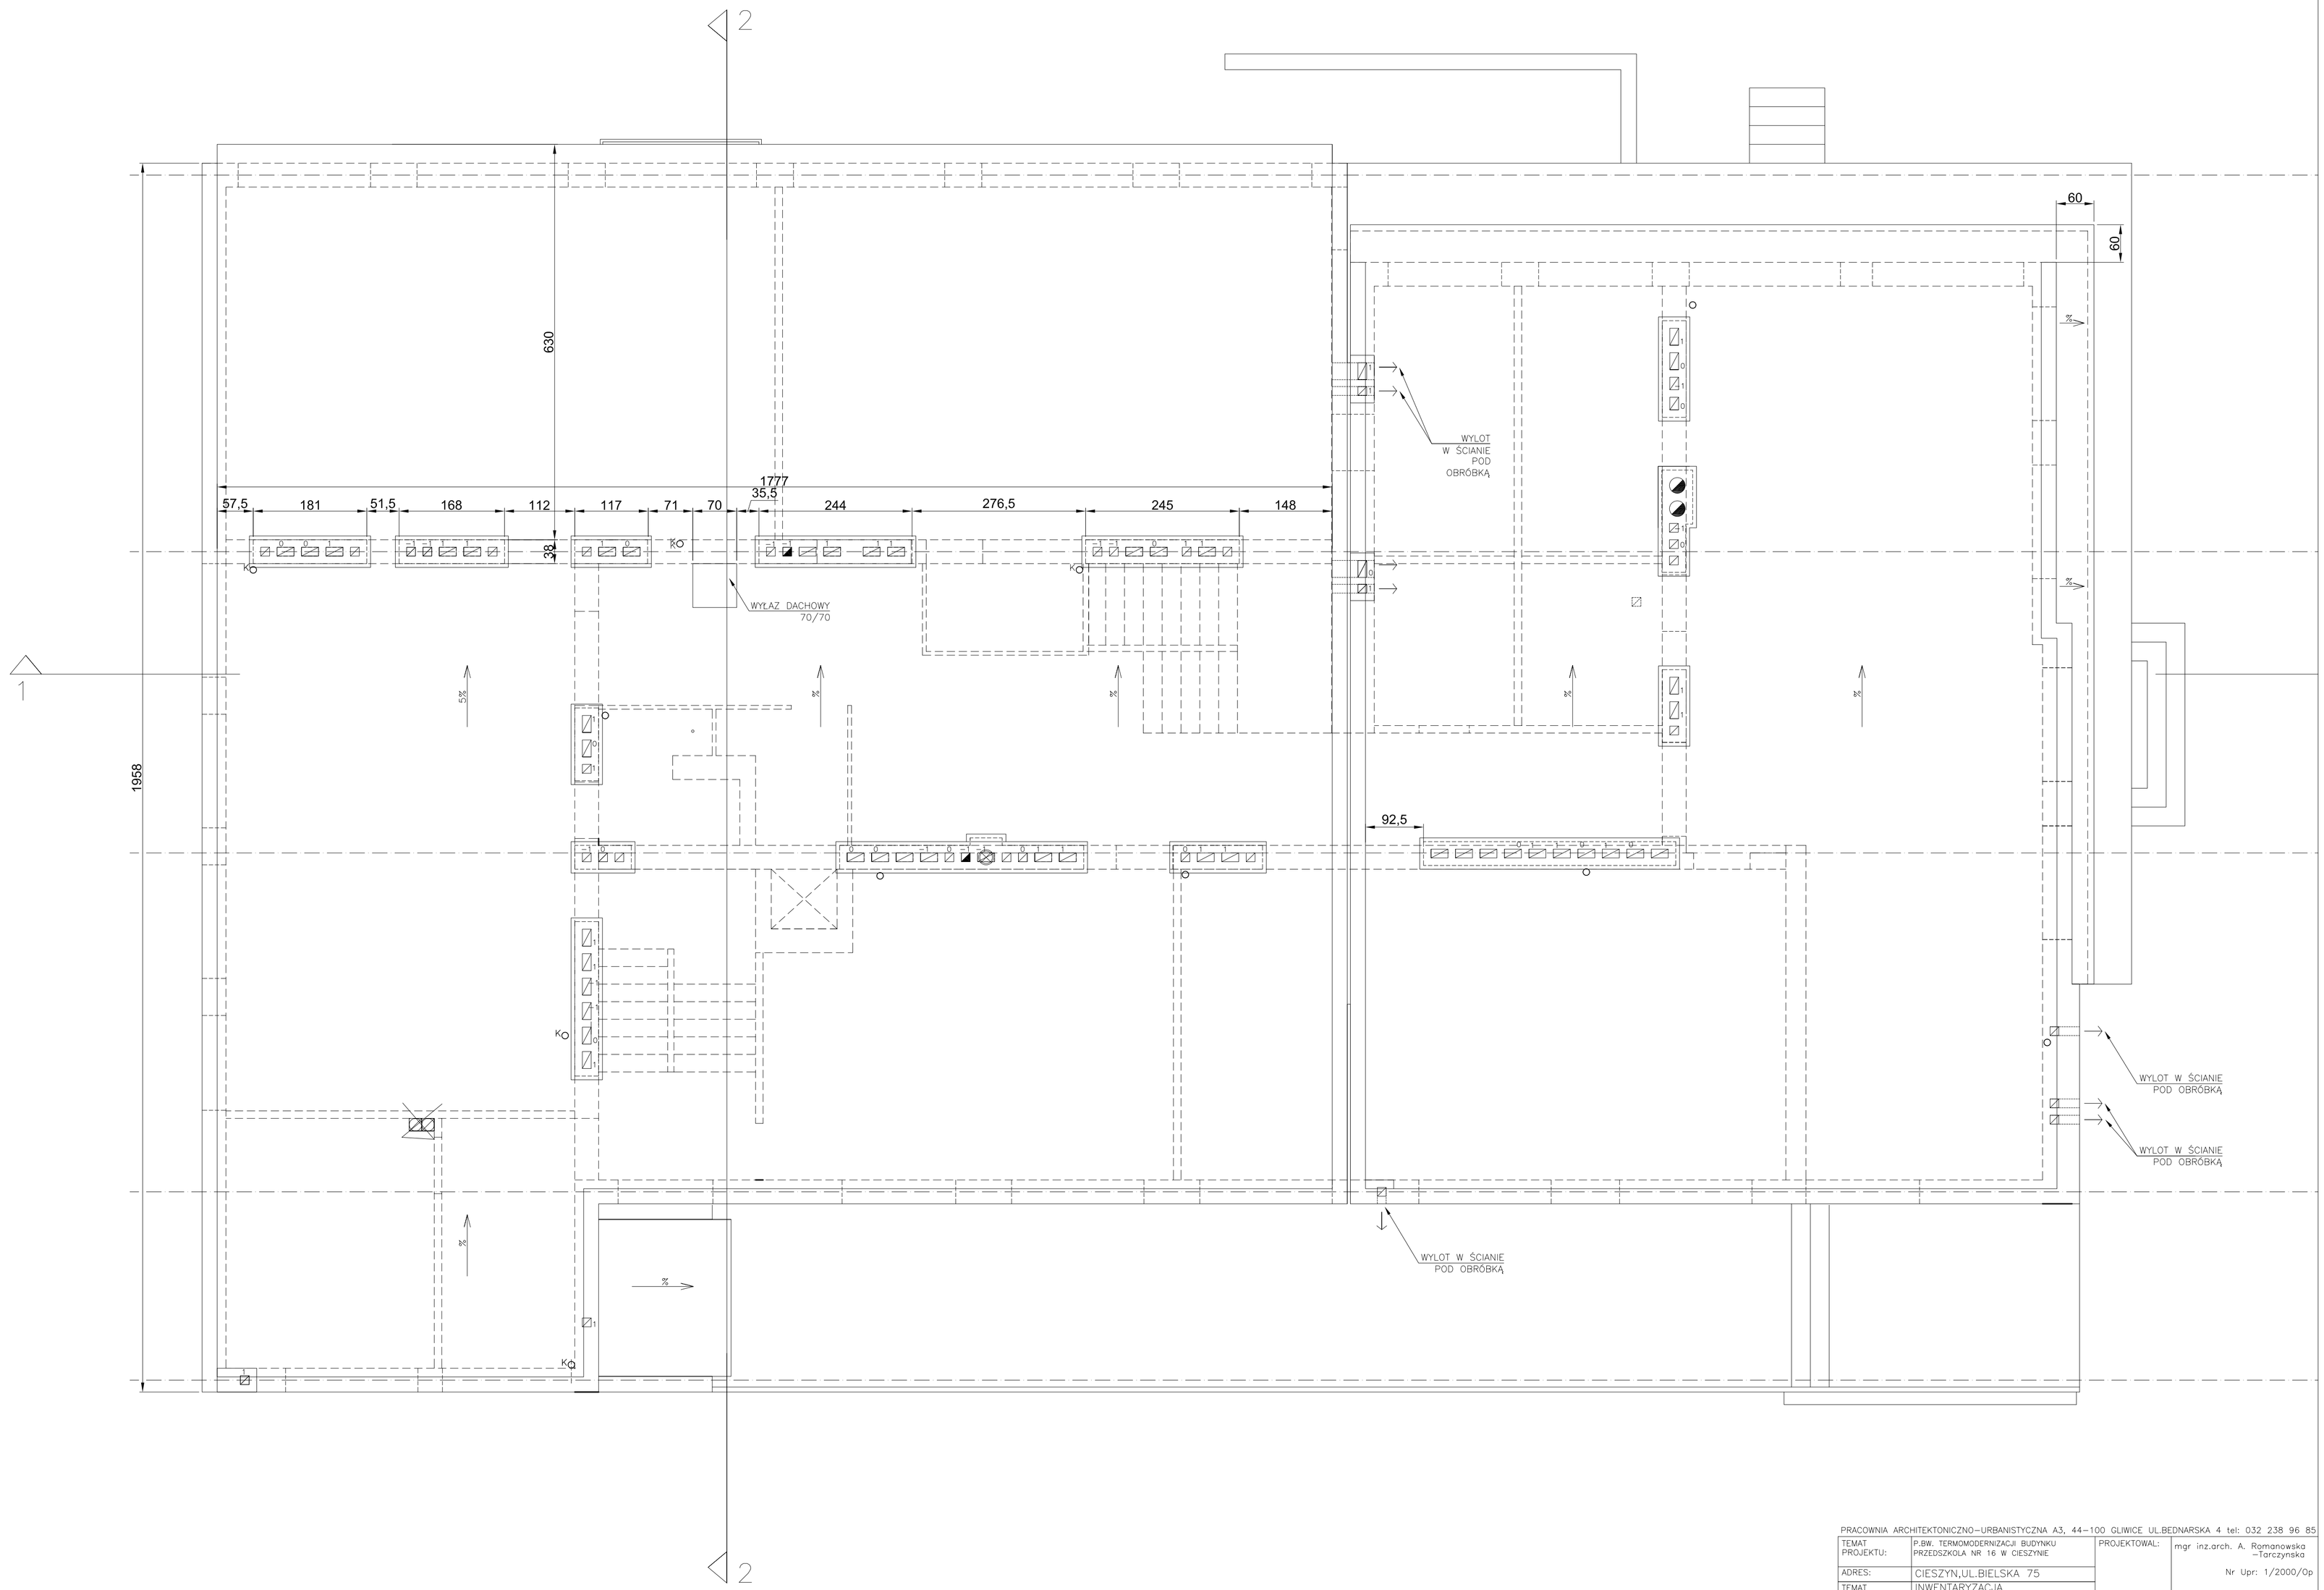

PRACOWNIA ARCHITEKTONICZNO–URBANISTYCZNA A3, 44–100 GLIWICE UL.BEDNARSKA 4 tel: 032 238 96 85

TEMAT PROJEKTU:	P.BW. TERMOMODERNIZACJI BUDYNKU PRZEDSZKOLA NR 16 W CIESZYNIE		PROJEKTOWAL:	mgr inż.arch. A. Romanowska –Tarczyńska
ADRES:	CIESZYN,UL.BIELSKA 75			Nr Upr: 1/2000/Op
TEMAT RYSUNKU:	INWENTARYZACJA RZUT DACHU			
INWESTOR:	URZĄD MIEJSKI W CIESZYNIE 43–400 CIESZYN,RYNEK 1			
FAZA/BRANŻA: PB/ARCH.	DATA: wrzesień 2008	SKALA: 1:50	NR RYSUNKU:	II/6