


ELEWACJE

skala 1:100

budynek warsztatowy

stan projektowany

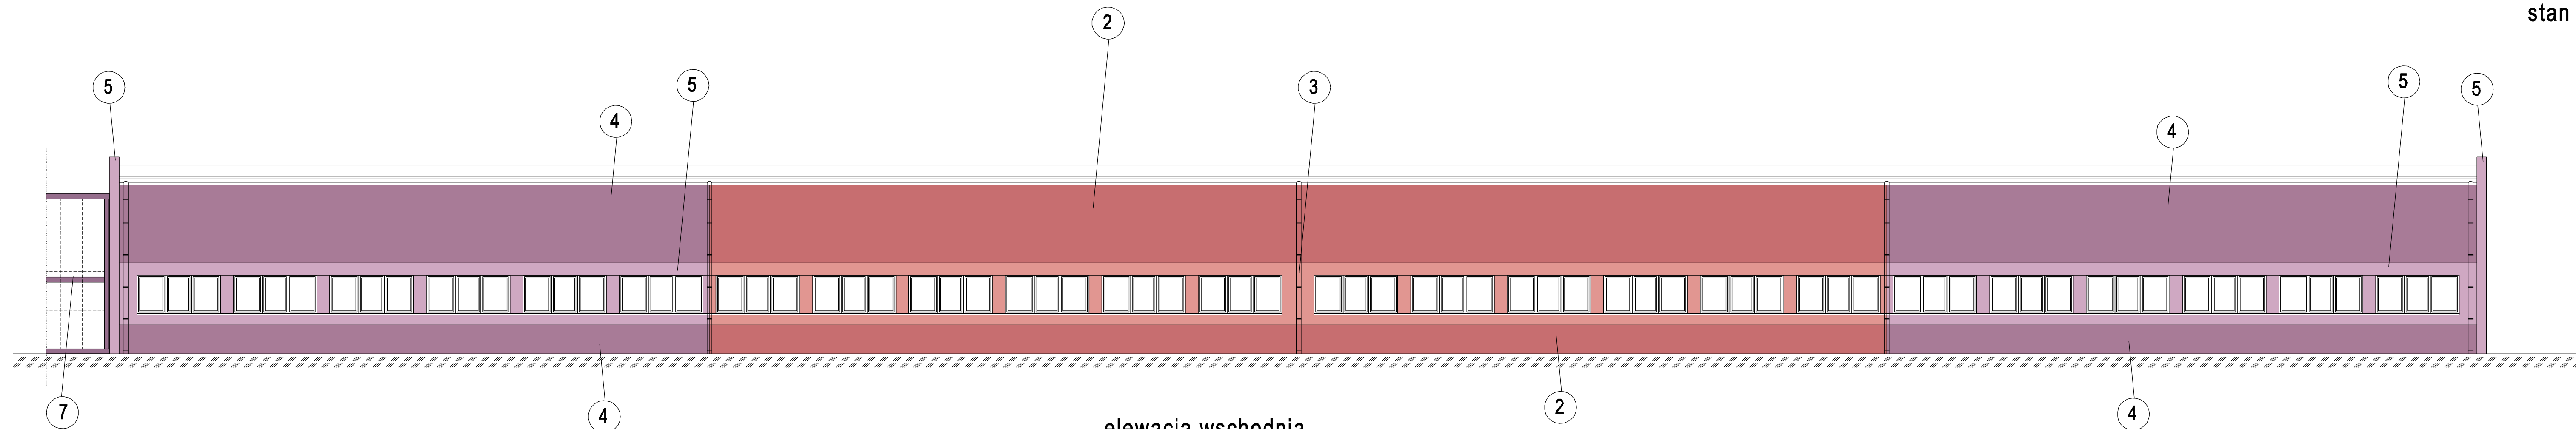

elewacja wschodnia

KOLORYSTYKA:

1. kolor ATLAS 0147
2. kolor ATLAS 0148
3. kolor ATLAS 0149
4. kolor ATLAS 0592
5. kolor ATLAS 0593
6. kolor ATLAS 0594
7. stolarka aluminiowa łącznika kolor RAL 4001
8. stolarka okienna pcv kolor biały

Wydruk wg zestawu barw w programie komputerowym. Ze względu na oczywiste różnice techniczne uzyskiwania kolorów na papierze oraz w warunkach rzeczywistych przedstawiony rysunek należy traktować poglądowo jako zasadę kompozycji kolorystycznej elewacji. Rzeczywiste kolory wg opisu koloratora ATLAS Arkol E farby akrylowe, Tynk akrylowy ATLAS Cermit DR 20

MIASTOPROJEKT CIESZYN spółka z o.o.		
Branża: Architektura		Cn 337
Faza: Projekt Budowlany		
Objekt: Termomodernizacja Budynku obsługi i warsztatów Oczyszczalni Ścieków w Cieszynie ul. Motocrosowa 27		
Treść rysunku: ELEWACJA WSCHODNIA		
Data wykonania: 10.2009	Skala: 1:100	
Gł. projektant: mgr inż. arch. L. Gross		
Nr uprawnień: 443/72KT		
Opracował: M. Buzek		
Sprawdził: inż. R. Raszka		
Nr uprawnień: 657/71/Kt		
Prezes zarządu: inż. bud. S. Serafin		
Pow. Matrycy w mm: 2	Rys.nr:	
Licencja AB I S® PLAN 161-PRO2000P0-021205-202971		