Mapa do celów projektowych.

GEODETA
mgr inż. Cezary Dziadek
Świadectwo nadania uprawnień zawodowych nr 19562

Wykonał: .....
Górki Wielkie, 20.04.2009

BURMISTRZ MIASTA CIESZYNA
Miejski Ośrodek Dokumentacji Geodezyjnej i Kartograficznej w Cieszynie
W obszarze oznaczonym linią ..... dokonano aktualizacji treści mapy zasadniczej. Dokumenty z pomiaru uaktualniającego przyjęto do zasobu dnia ..... i zewidencjonowano pod nr .....
Niniejsza mapa może służyć do celów projektowych.
Cieszyn, dn. 8.5. MAJ 2009

USŁUGI GEODEZYJNO-KARTOGRAFICZNE "GEOPOMIAR" s.c. C. Dziadek, D. Klus, D. Niemiec
43-436 GÓRKI WIELKIE UL. SPÓŁDZIELCZA 1
TEL./FAX 033/8522295

Nr zlec: 63/2009
Nr KERG 899-57/2009
Woj. śląskie
Miasto: Cieszyn
Obręb: 19

KOPIA MAPY ZASADNICZEJ

skala: 1: 500
sekcje: 541.323.053.3, 101.1

Mapa do celów projektowych.

GEODETA
mgr inż. Cezary Dziadek
Świadectwo nadania uprawnień zawodowych nr 19562

Wykonał: .....
Górki Wielkie, 20.04.2009

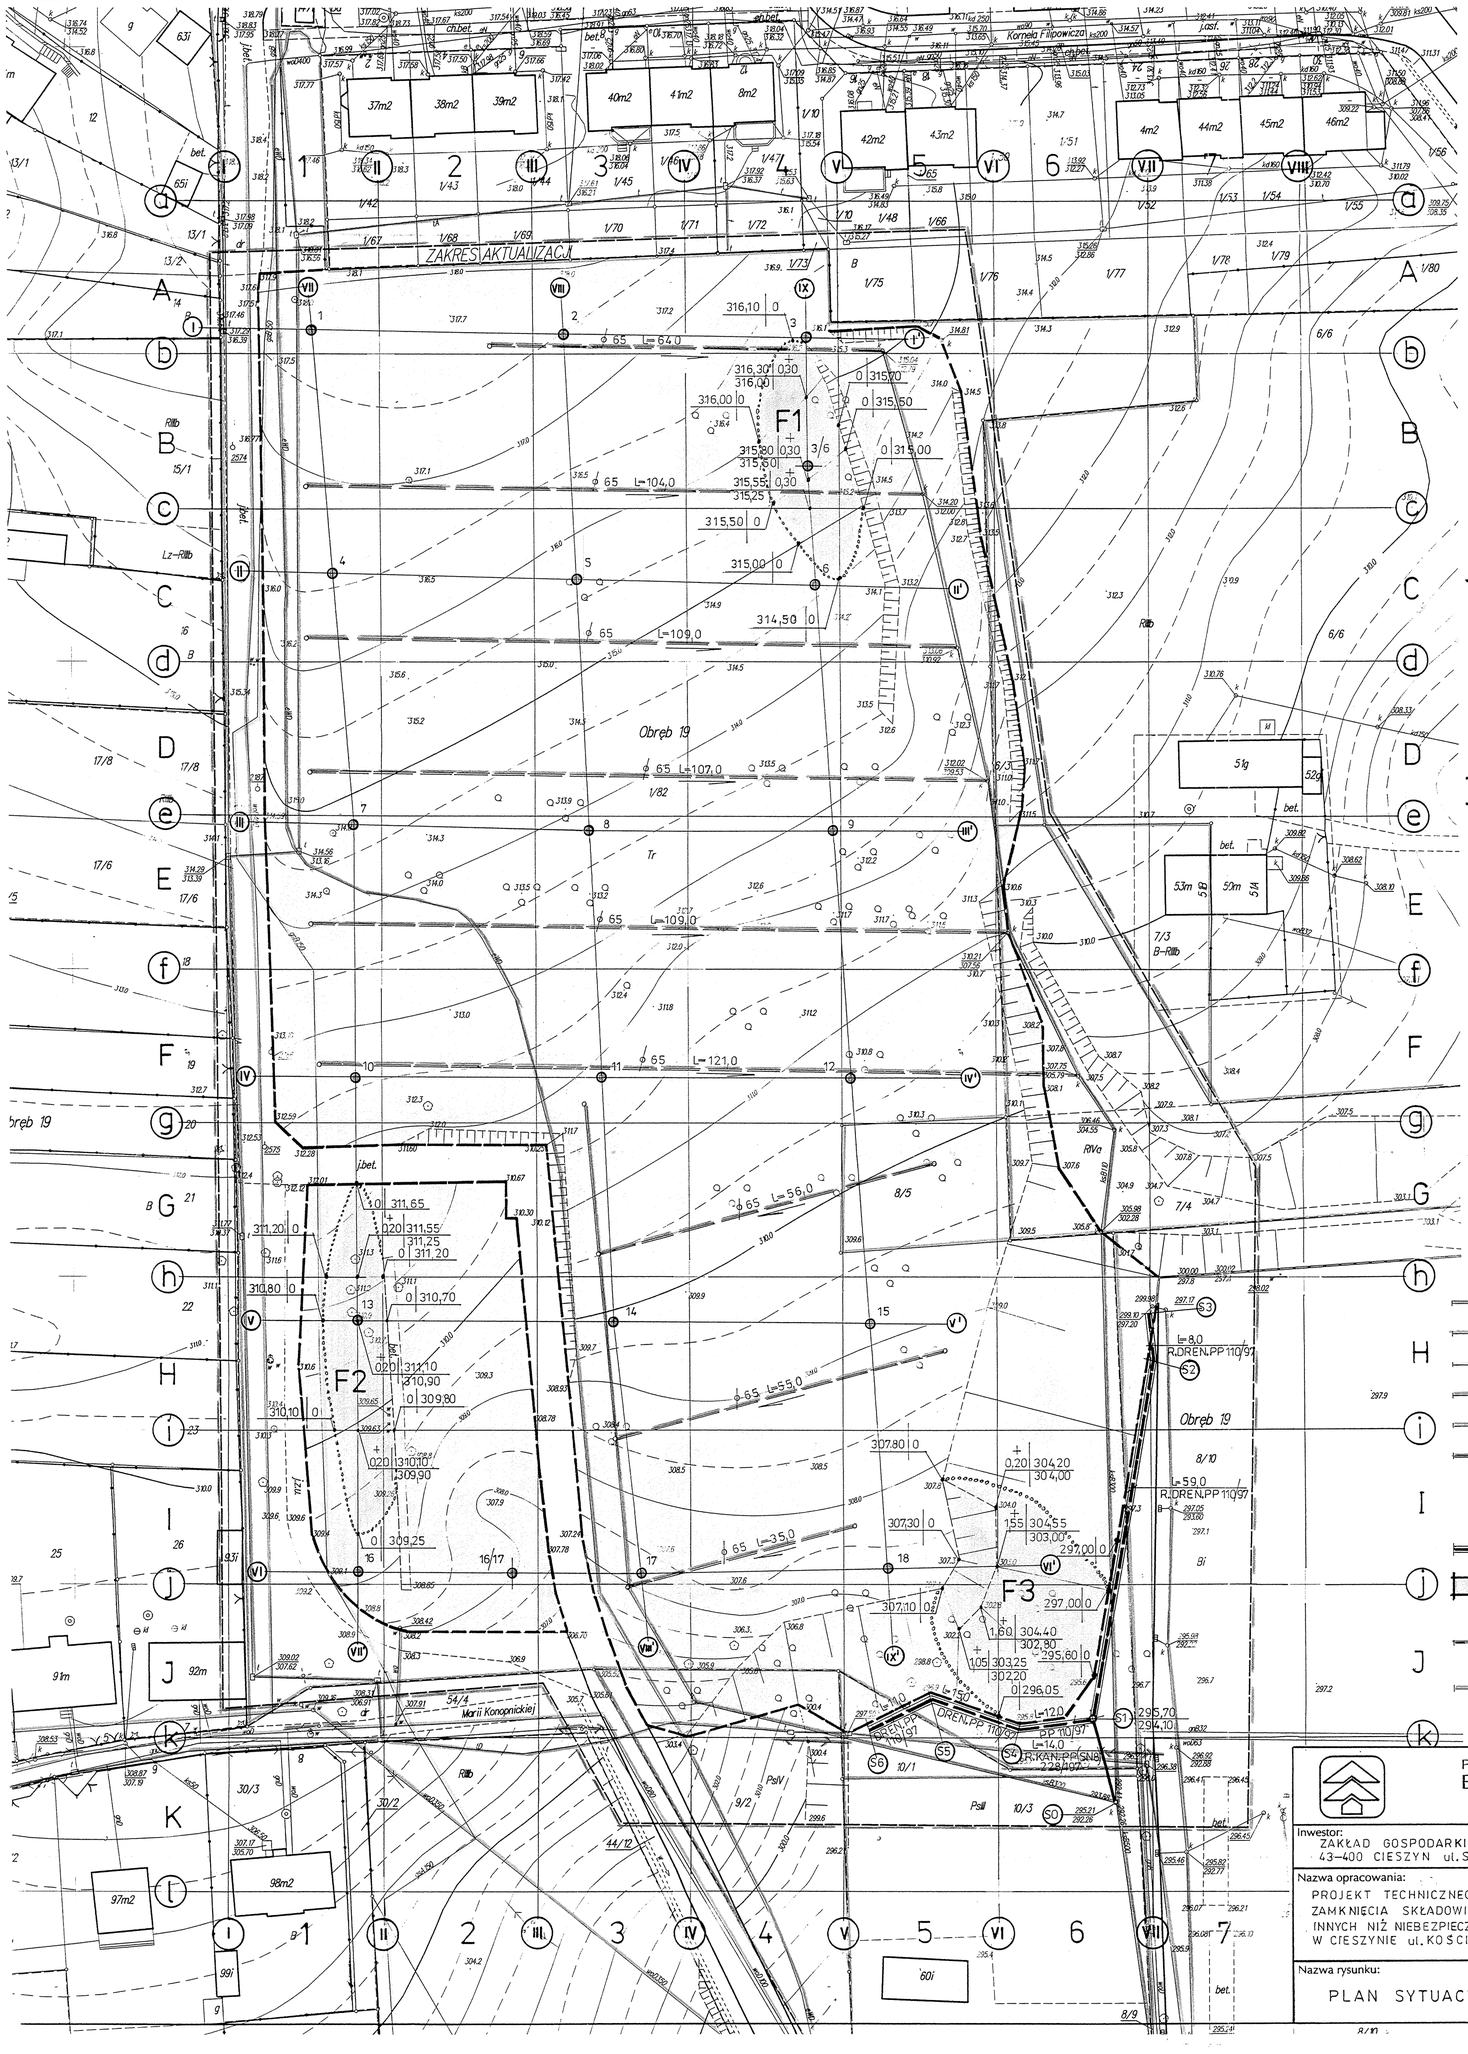

UWAGA

GLEBĘ NALEŻY ZAGĘSZCZAĆ MECHANICZNIE WARSTWAMI CO 20cm ORAZ WYKONAĆ 2 KROTNY OBSIEW MIESZANKĄ TRAW

UZUPEŁNIENIE REKULTYWACJI

	POWIERZCHNIA TERENU	KUBATURA GLEBY
F1	400 m^2	120 m^3
F2	450 m^2	90 m^3
F3	750 m^2	450 m^3
F1÷F3	Σ=1600 m^2	Σ= 660 m^3

OZNACZENIA

SIECI ISTNIEJĄCE
- KANALIZACYJNE
- WODOCIĄGOWE
- GAZOWE
- ELEKTROENERGETYCZNE
- TELEKOMUNIKACYJNE
- DRENAŻOWE
- OTWORY GEOLOGICZNE 1÷18

SIECI PROJEKTOWANE
- DRENAŻ ODCIEKÓW
- NASYPY— UZUPEŁNIENIE REKULTYWACJI
- ZAKRES OPRACOWANIA
- GRANICA DZIAŁEK

PRZEDSIĘBIORSTWO EKOLOGICZNE
EKO-INŻYNIERIA Sp. z o.o.
41-800 Zabrze, ul. Wolności 94
tel./fax (032) 276 08 66, tel. 274 84 06

Inwestor:
ZAKŁAD GOSPODARKI KOMUNALNEJ
43-400 CIESZYN ul. SŁOWICZA 59

Nazwa opracowania:
PROJEKT TECHNICZNEGO SPOSOBU ZAMKNIĘCIA SKŁADOWISKA ODPADÓW INNYCH NIŻ NIEBEZPIECZNE I OBOJĘTNE W CIESZYNIE ul. KOŚCIUSZKI

	Nazwisko	Nr upraw.	Podpis
Projektował:	L.SITARZ		
Opracował:	L.SITARZ		
Sprawdził:			

Stadium: P. B.W. | Skala: 1:500 | Data: 05.2009

Nazwa rysunku:
PLAN SYTUACYJNY

Zmiana nr: - | Data: | Nr arch.: 670 | Nr rys.: 02