

UWAGI

- podano średnice zewnętrzne dla rur z tworzywa (Dz)
- proj. przewody kanalizacyjne wykonane z rur kanalizacyjnych "litych"
- dokładną rzędną wyczenia do rzeki wg osobnego opracowania (oprac. wodopr. wy)
- minimalne przykrycie kanalizacji h=1,2m
- przed przygotowaniem do robot w miejscu lokalizacji istn. instalacji wykonaj wykopy kontrolne
- rzędnę wzrost studzienek dostosować do poziomu drogi i chodników
- rozpartyczyć z zalegczymi profilami oraz dnem zagospodarowania
- wszelkie niezgodności i niescisłości pisemnie uzgodnić z projektantem

LEGENDA

- SD01 PROJ. STUDZIENKA KANALIZACJI DESZCZOWEJ
- WP01 PROJ. WPUST ULICZNY
- SEP PROJ. SEPARATOR
- WYL PROJ. PRZŁUT SCIEKOW DESZCZOWYCH DO RZEKI
- POM PROJ. POMPOWNIA


Rozbudowa kompleksu sportowo - rekreacyjnego pod Wólką - etap I		BRANŻA WODOKAN.	
Inwestor: Urząd Miasta w Ciesinie		Projekt wykonawczy	
Liczba arkuszy: 43 - 400 Cieszin ul. Rynek		Skala: ---	
Nazwa: Projekt architektura urbanistyczna A3, A4, 0m/Chleba ul. Bednarska 44			
Projektant: mgr inż. Piotr Kubiak		Opracował: mgr inż. Sławomir Pasik	
Sprawdził: mgr inż. Sławomir Pasik		Numer rys.: 03/A	
mgr inż. Piotr Kubiak		mgr inż. Sławomir Pasik	

UWAGI

- podano średnice zewnętrzne dla rur z tworzywa (Dz)
- proj. przewody kanalizacyjne wykonane z rur kanalizacyjnych "litych"
- dokładną rzędną wyczenia do rzeki wg osobnego opracowania (oprac. wodopr. wy)
- minimalne przykrycie kanalizacji h=1,2m
- przed przygotowaniem do robot w miejscu lokalizacji istn. instalacji wykonaj wykopy kontrolne
- rzędnę wyczenia studzienek dostosować do poziomu drogi i chodników
- rozpartyczyć z zalegczymi profilami oraz dnem zagospodarowania
- wszelkie niezgodności i niescisłości pisemnie uzgodnić z projektantem

LEGENDA

- SD01 PROJ. STUDZIENKA KANALIZACJI DESZCZOWEJ
- WP01 PROJ. WPUST ULICZNY
- SEP PROJ. SEPARATOR
- WYL PROJ. PRZŁUT SCIEKOW DESZCZOWYCH DO RZEKI
- POM PROJ. POMPOWNIA

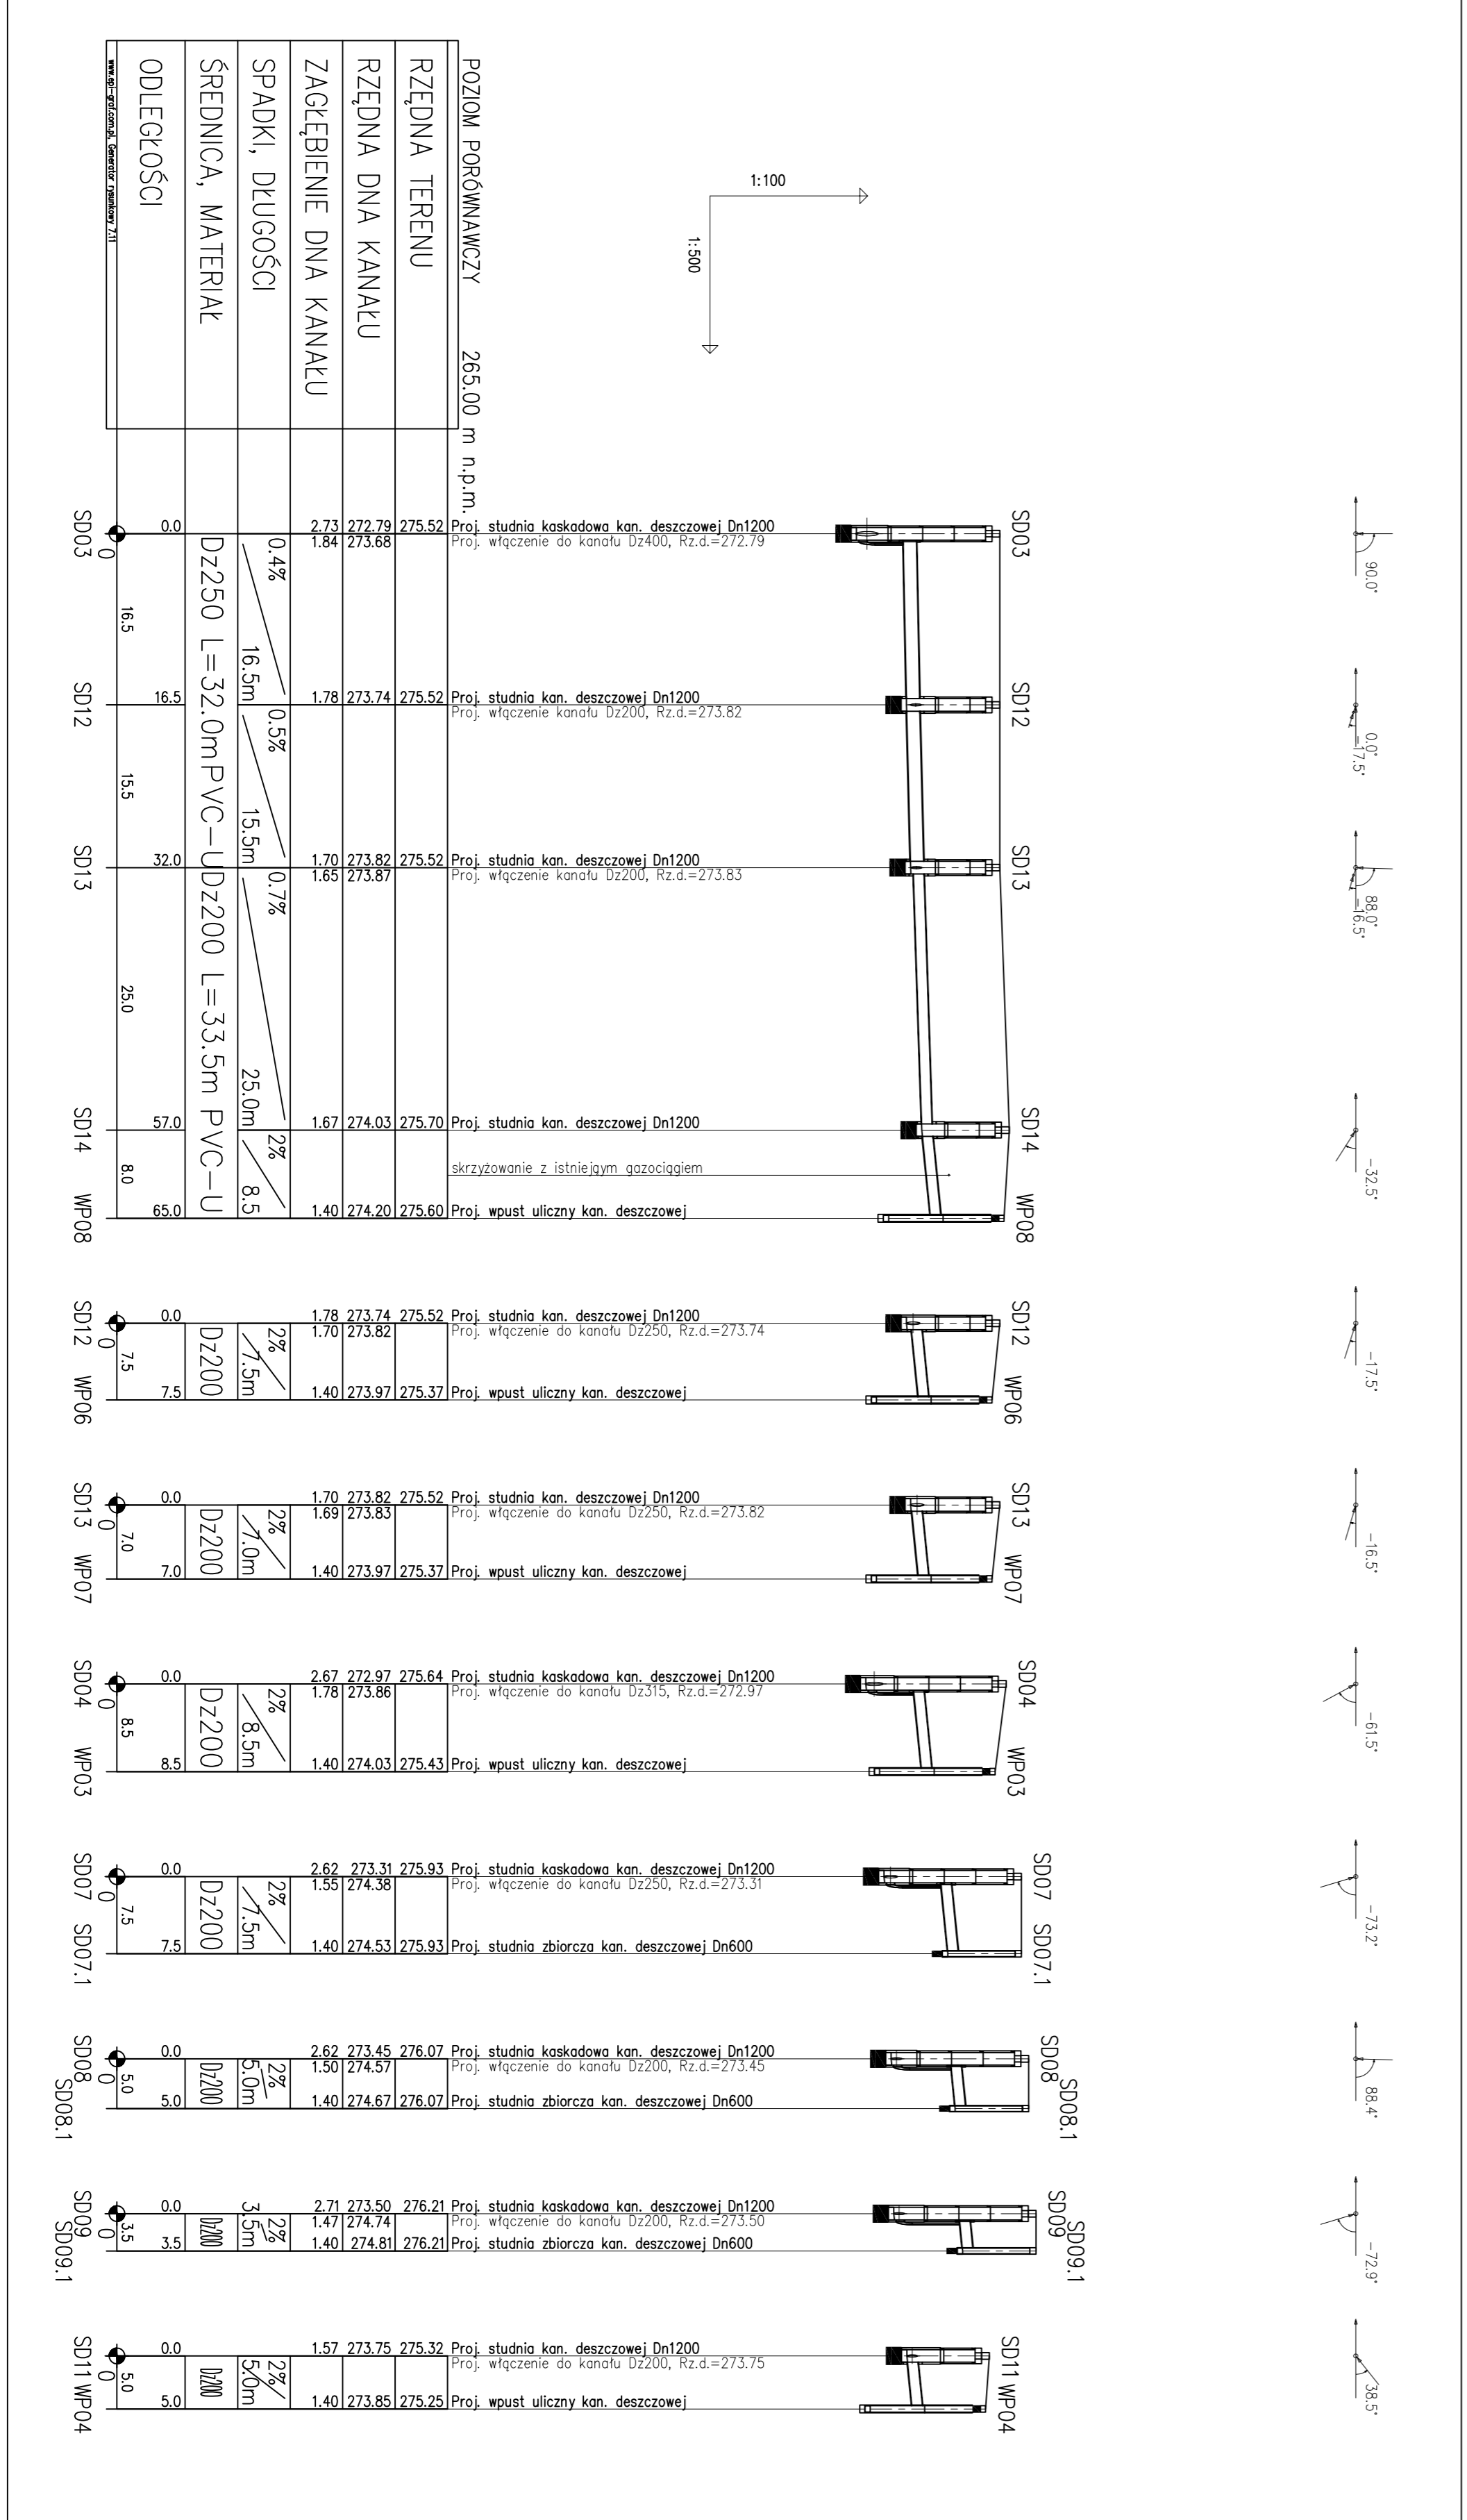

Rozbudowa kompleksu sportowo - rekreacyjnego pod Wólką - etap I		BRANŻA WODOKAN.	
Inwestor: Urząd Miasta w Ciesinie		Projekt wykonawczy	
Liczba arkuszy: 43 - 400 Cieszin ul. Rynek		Skala: ---	
Nazwa: Projekt architektura urbanistyczna A3, A4, 0m/Chleba ul. Bednarska 44			
Projektant: mgr inż. Piotr Kubiak		Opracował: mgr inż. Sławomir Pasik	
Sprawdził: mgr inż. Sławomir Pasik		Numer rys.: 03/B	
mgr inż. Piotr Kubiak		mgr inż. Sławomir Pasik	
