


Rz. Bobrzyńsko

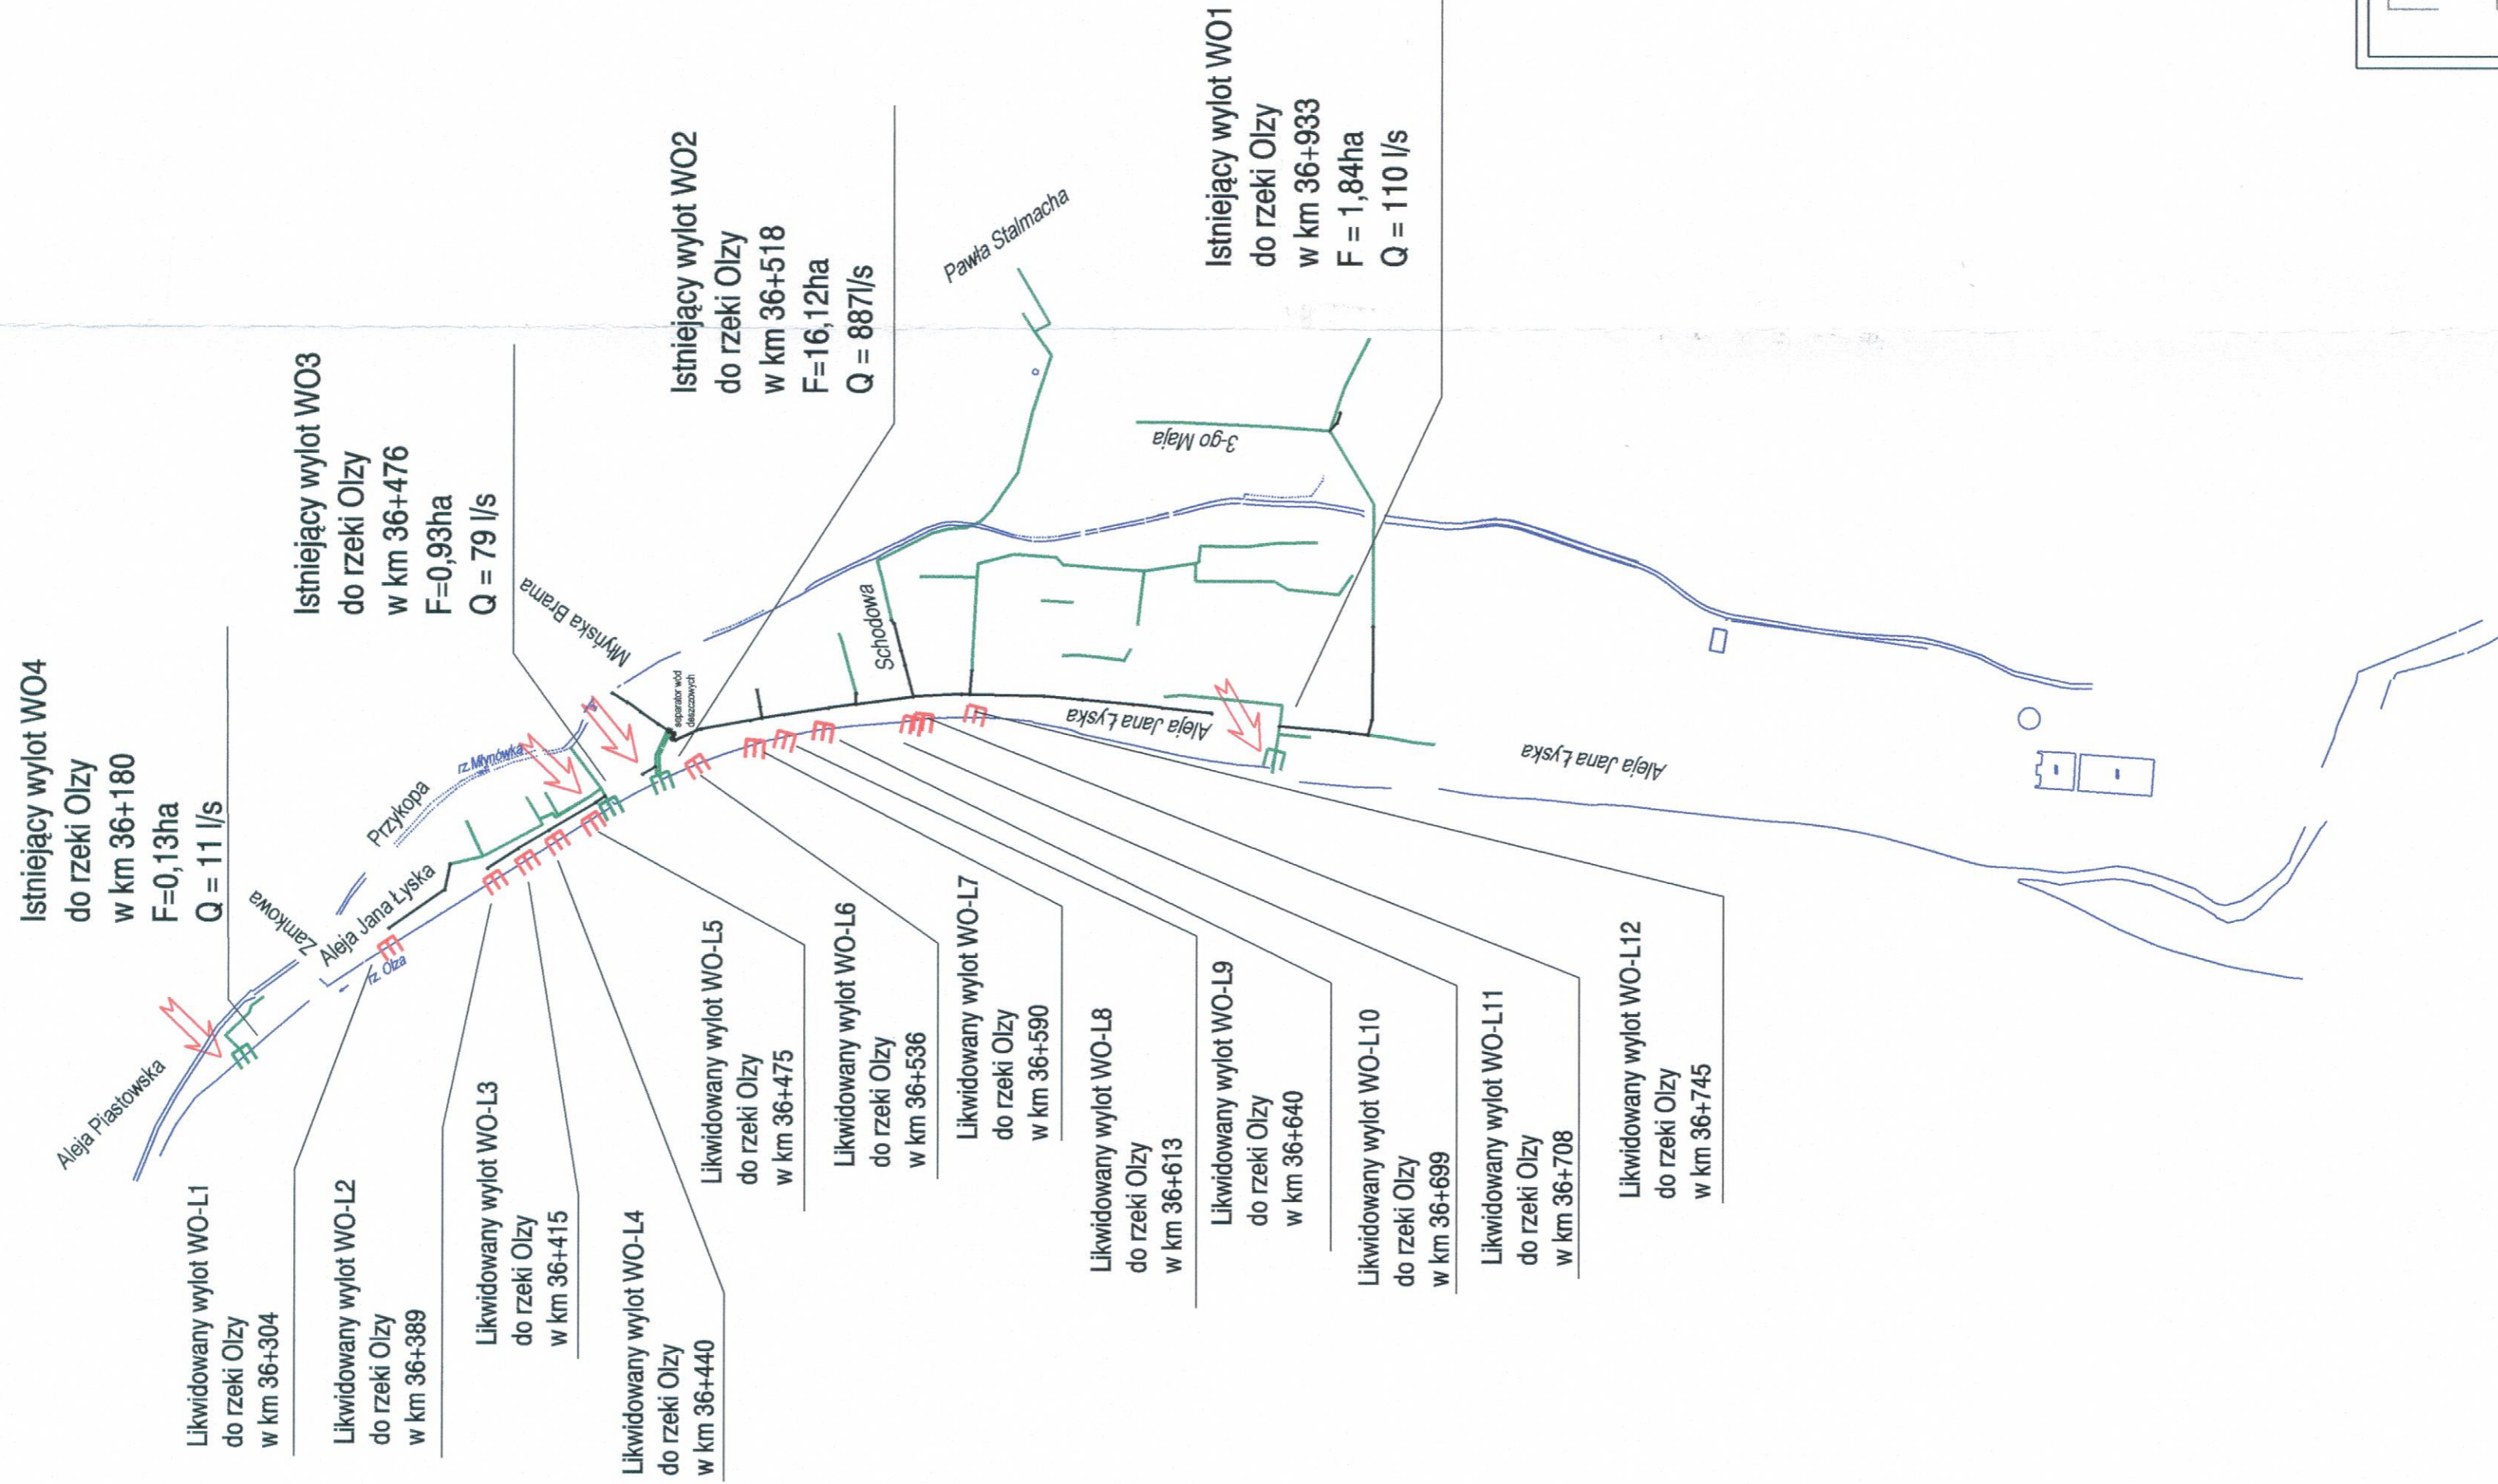

- projektowana kanalizacja deszczowa
- istniejąca kanalizacja ogólnospławna przeznaczona jako deszczowa
- separator wód deszczowych
- lokalizacja wylotu kanalizacji deszczowej do rzeki Olzy
- lokalizacja likwidowanego wylotu kanalizacji deszczowej do rzeki Olzy

CITEC Consulting Inżynieria Technologiczna		NAZWA PROJEKTU Modernizacja sieci kanalizacji ogólnospławnej w Śródmieściu Cieszyńska wraz z budową zbiorników wyrównawczych wód deszczowych pierwszej fali zanieczyszczeń i stacji ziewnej przy oczyszczalni ścieków	
CITEC S.A. ul. Durbey 5, 40-833 Katowice tel.: 358 88 88, fax: 358 88 00 E-mail: office@citec.com.pl		INWESTOR Zakład Gospodarki Komunalnej 43-400 Cieszyń Ul. Słowicza 59	
STADIUM PB PW		NUMER RYSUNKU 00922 KAN-7te-2	
BRANŻA technologiczna		NUMER KOLEJNY 2	
TYTUŁ RYSUNKU Przebieg istniejącej i projektowanej sieci kanalizacji deszczowej wraz z lokalizacją wylotów do rzeki Olzy		SKALA -	
Imię i NAZWISKO mgr inż. Andrzej CICHON		DATA marzec 2005	
GL. PROJEKTANT mgr inż. Andrzej CICHON		NR UPR. AG.II-420/713/11/83/2001	
OPRACOWAŁ mgr inż. Daria DĄBROWSKA		marzec 2005	
SPRAWDZIŁ inż. Marcin ŻAK		marzec 2005	

CITEC S.A. oświadcza, iż informacje techniczne, technologiczne i organizacyjne zawarte w niniejszej dokumentacji stanowią tajemnicę firmy i podlegają ochronie na podstawie ustaw:
 - z dnia 16.04.93 o zwalczaniu nieuczciwej konkurencji (Dz. U. nr 47 poz. 211)
 - z dnia 04.02.94 o prawie autorskim i prawach pokrewnych (Dz. U. nr 24 poz. 83)