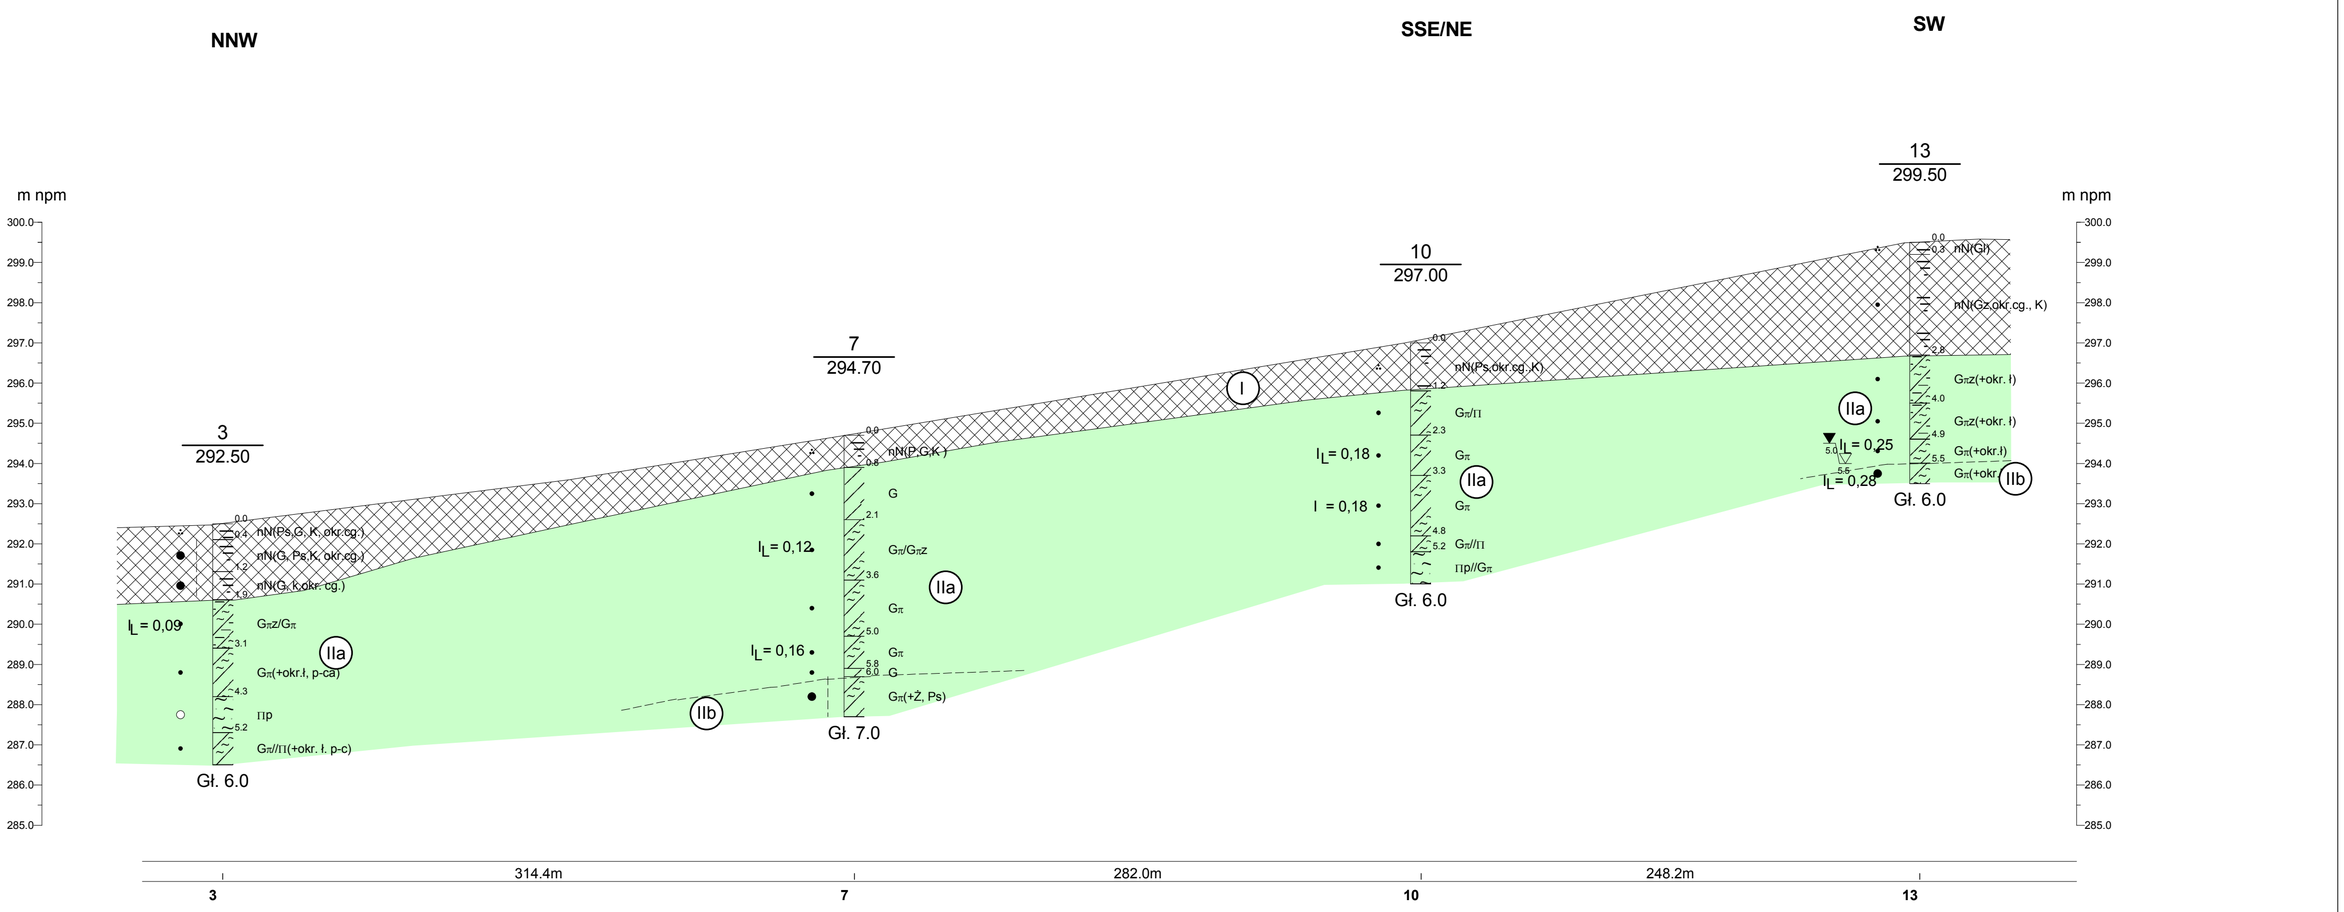


| | | | |
|---|---|---|---|
| PPUH "GEOTEST" Zakład Robót Geologiczno - Inżynieryjnych<br>43-100 TYCHY ul. Prosta 12 | | | Zał.Nr<br>3-3 |
| ZLECENIODAWCA:<br>CITEC S. A.<br>40-833 Katowice ul. Dulęby 5 | | DOKUMENTACJA BADAŃ GEOTECHNICZNYCH<br>TEMAT: CIESZYN - Kanalizacja deszczowa i sanitarna | |
| | Data | Nazwisko | Podpis |
| Opracował | 07-2004 | mgr inż. M. Wojdyła | |
| Przekrój geotechniczny<br>III ---- III' | | | Skala<br>1: 2000/100 |

Rysunek wykonano programem "GeoStar"