


**UWAGA!**  
Rysunek ważny jedynie z częścią technologiczną projektu

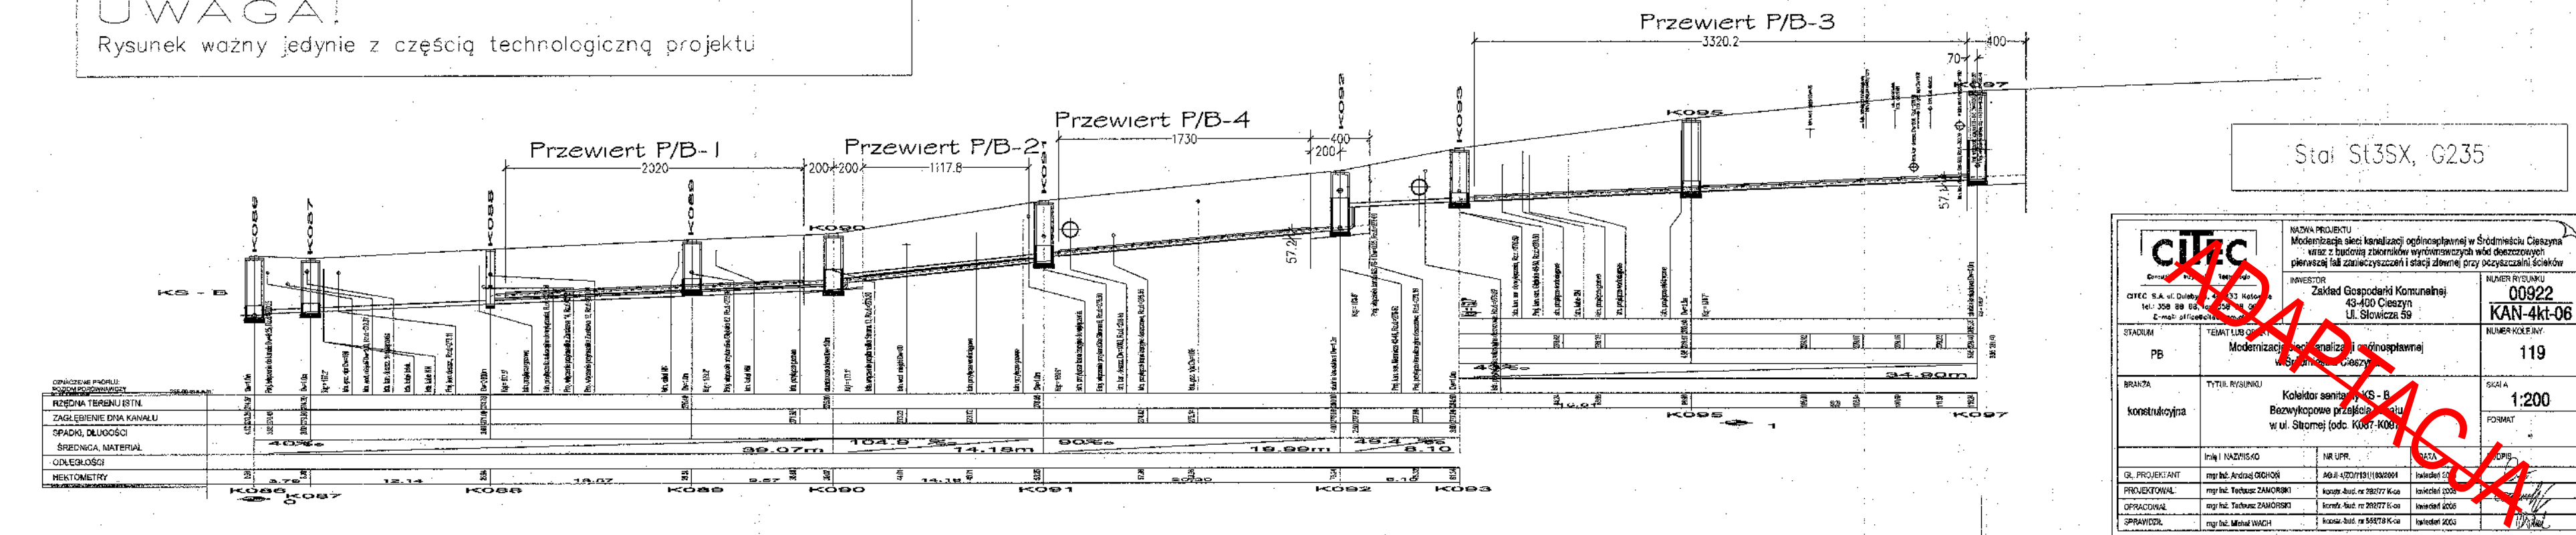

<b>CITC</b> <small>CITC S.A. ul. Dąbrowski 135 Katowice          tel. 308 88 88, 308 88 89          e-mail: office@citc.pl</small>		NADWA PROJEKTU Modernizacja sieci kanalizacji ogólnospławnej w Śródmieściu Cieszyńskim wraz z budową zbiorników wyrównowoczących i deszczownic, piwniczej i/lub zanieczyszczeni stacji złownej przy oczyszczalni ścieków		INWESTOR Zakład Gospodarki Komunalnej 43-400 Cieszyń ul. Słowicza 59		NUMER RYSUNKU <b>00922</b> <b>KAN-4kt-06</b>	
STADIUM <b>PB</b>		TEMAT LUB OPIS Modernizacja sieci kanalizacji ogólnospławnej w Śródmieściu Cieszyńskim		NUMER KOLEJNY <b>119</b>		SKALA <b>1:200</b>	
BRANŻA konstrukcyjna		TYTUŁ RYSUNKU Kolektor sanitarny KS-B. Bezwypokopowe przejście kanału w ul. Stromej (odc. KO87-KO95)		FORMAT		Podpis	

<b>BPI DIGITALPROJEKT</b> 80-308 Gdańsk ul. Jasia i Małgosi 10		Faza <b>PB+PW</b>
Temat „Przebudowa kanalizacji ogólnospławnej przekształcanej na kanalizację sanitarną i deszczową w obszarze zlewni rzeki Bobrówki” w ramach Projektu pn.: „Uporządkowanie gospodarki ściekowej w aglomeracji cieszyńskiej”		
Tytuł rys. Kolektor sanitarny KS-B. Bezwypokopowe przejście kanału w ul. Stromej (odc. KO87-KO95)		Data 2009-05-24
Inwestor Gmina Cieszyń, Rynek 1, 43-400 Cieszyń		Skala 1:25
Autor projektu mgr inż. Z. Chomicki upr.do proj. b/o w specj. instalac. w zakr.sieci instal. i urzadz.sanit. upr.1043/Gd/83;2301/Gd/86;POM/30/POOS/04		<b>46</b>
Sprawdzil mgr inż. A. Papaj upr.do proj. b/o w specj. instalac. w zakr. sieci instal. i urzadz.sanit. upr.1529/EI/90		