


Zmiana poziomu porównawczego
Nowy poziom : 315.00 m n.p.m.

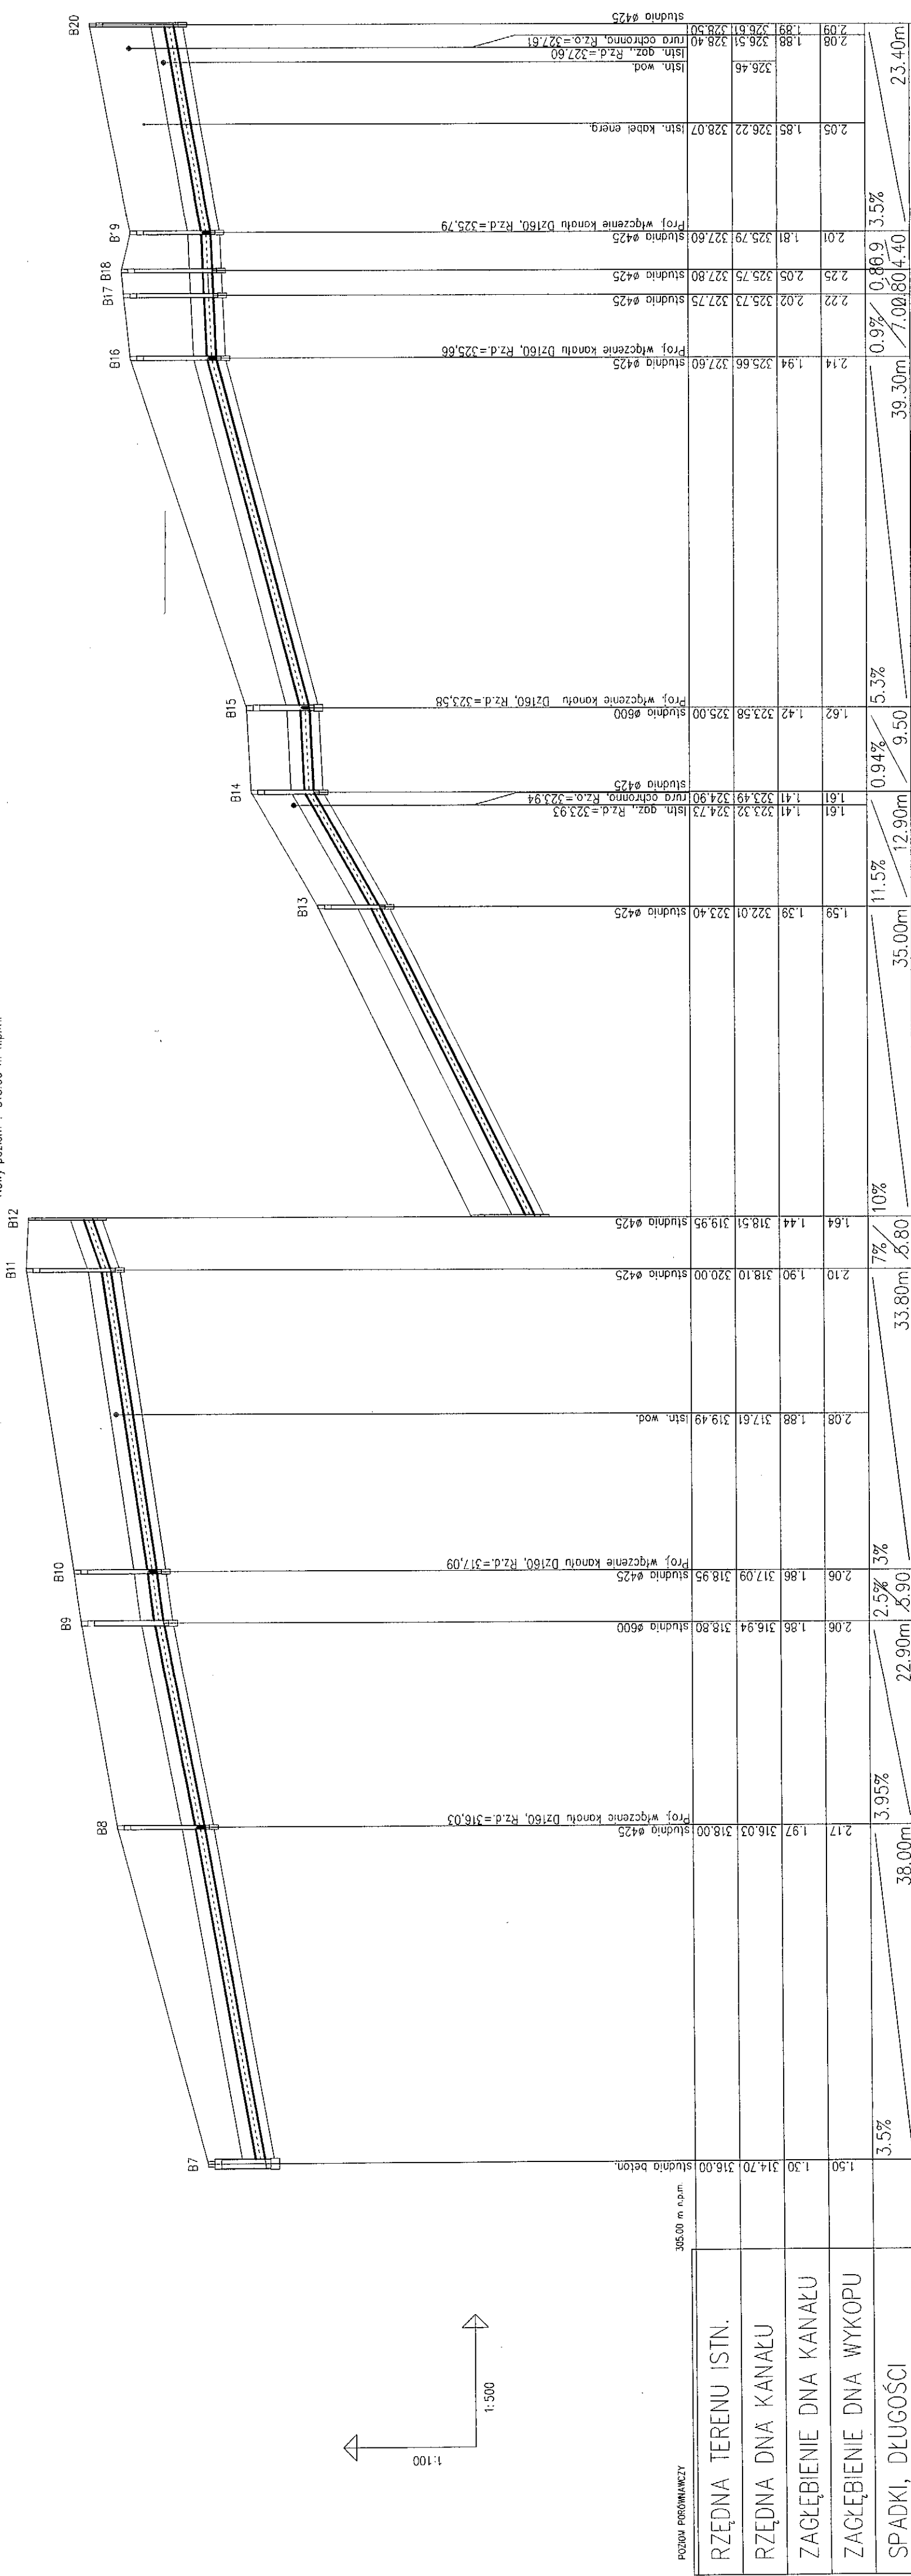

Dz200 L=240.70m

PRZEDSIĘBIORSTWO TECHNICZNO-HANDLOWE "EMI" Sp. z o.o.	
43-450 USTRON ul. Ogrodowa 26 tel. 033 - 854 33 36	
Investor: Zakład Gospodarki Komunalnej	
ul. Słowicza 59, 43-400 Cieszyn	
Objekt: Cieszyn- rejon Mnisztwo	
Temat projektu: Projekt kanalizacji sanitarnej tłocznej i grawitacyjnej wraz z pompownią i drogą dojazdową	
Temat rys.: od B7 do B20	
Projektował: mgr inż. M. Szałek	Skala 1:100/500
nr upr. 55/91	nr proj.: 23/04
Opracował: mgr inż. A. Gogółko	DATA: wrzesień 04
mgr inż. B. Londzini	nr rys.: 47
Weryfikował: inż. E. Kobińska	
nr upr. 169/81	