


LEGENDA:


Z.W.

C.W.U.


CYRKULACJA

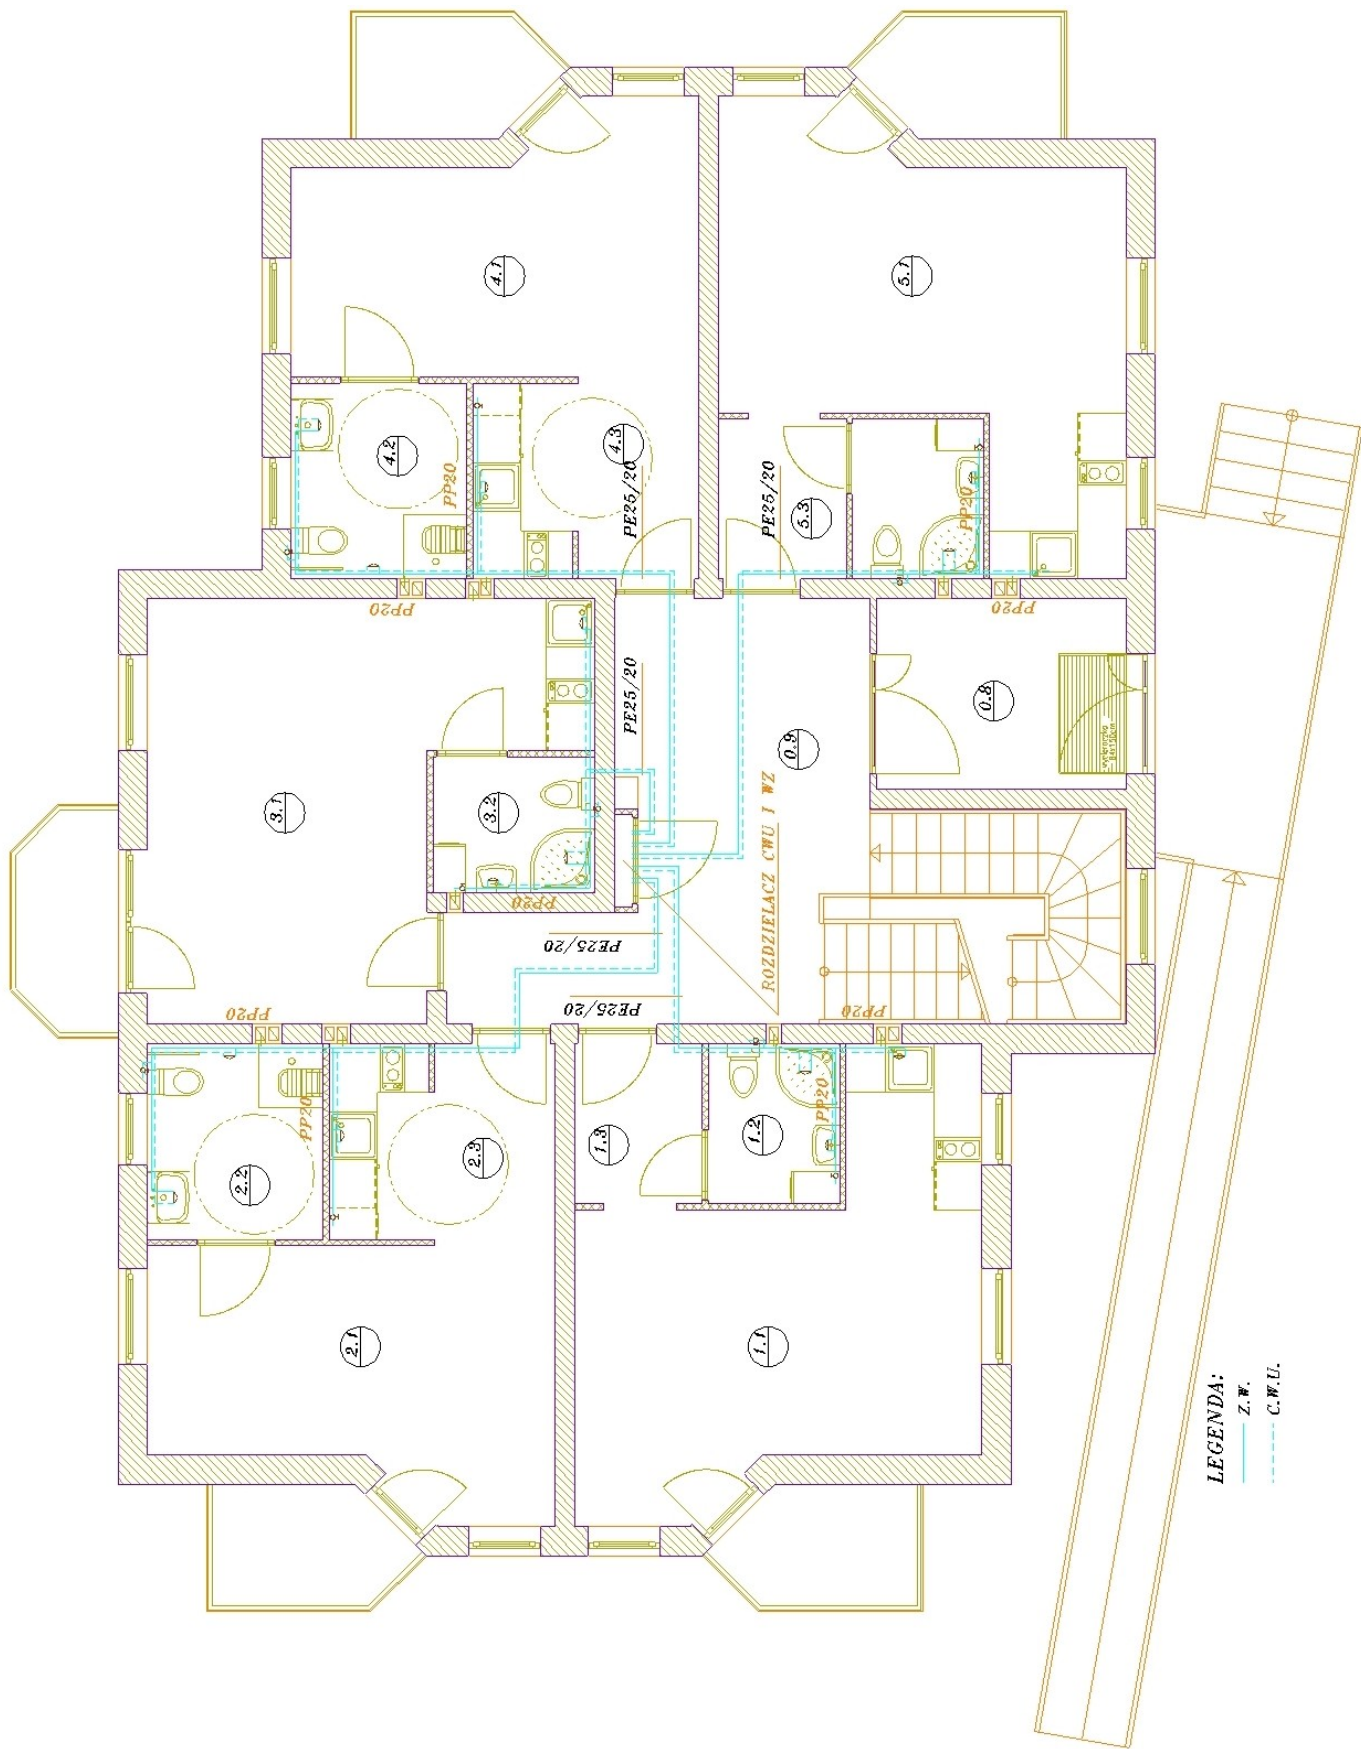


LEGENDA:
 — Z.W.
 - - - C.W.U.

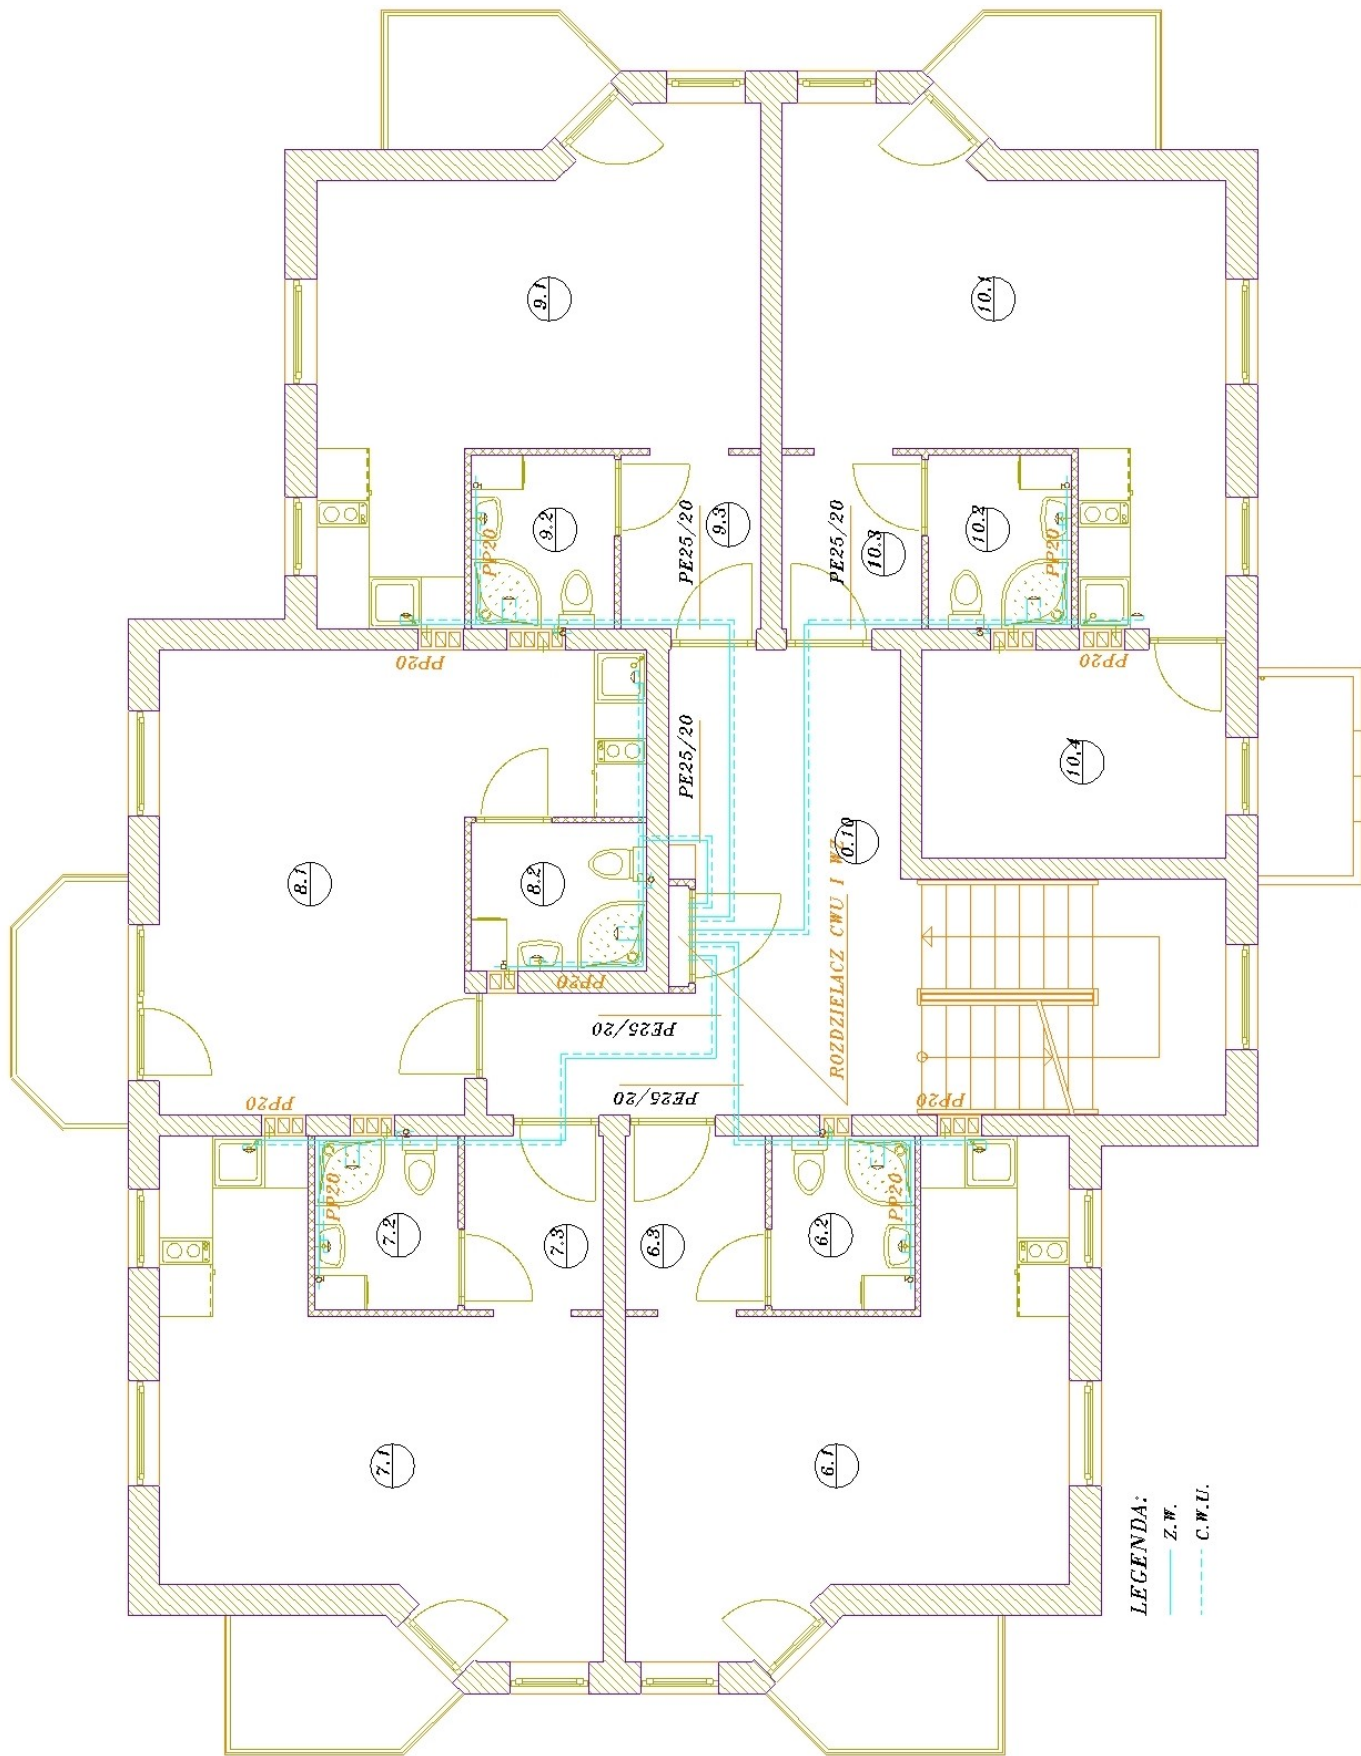


LEGENDA:
 — Z.W.
 - - - C.W.U.

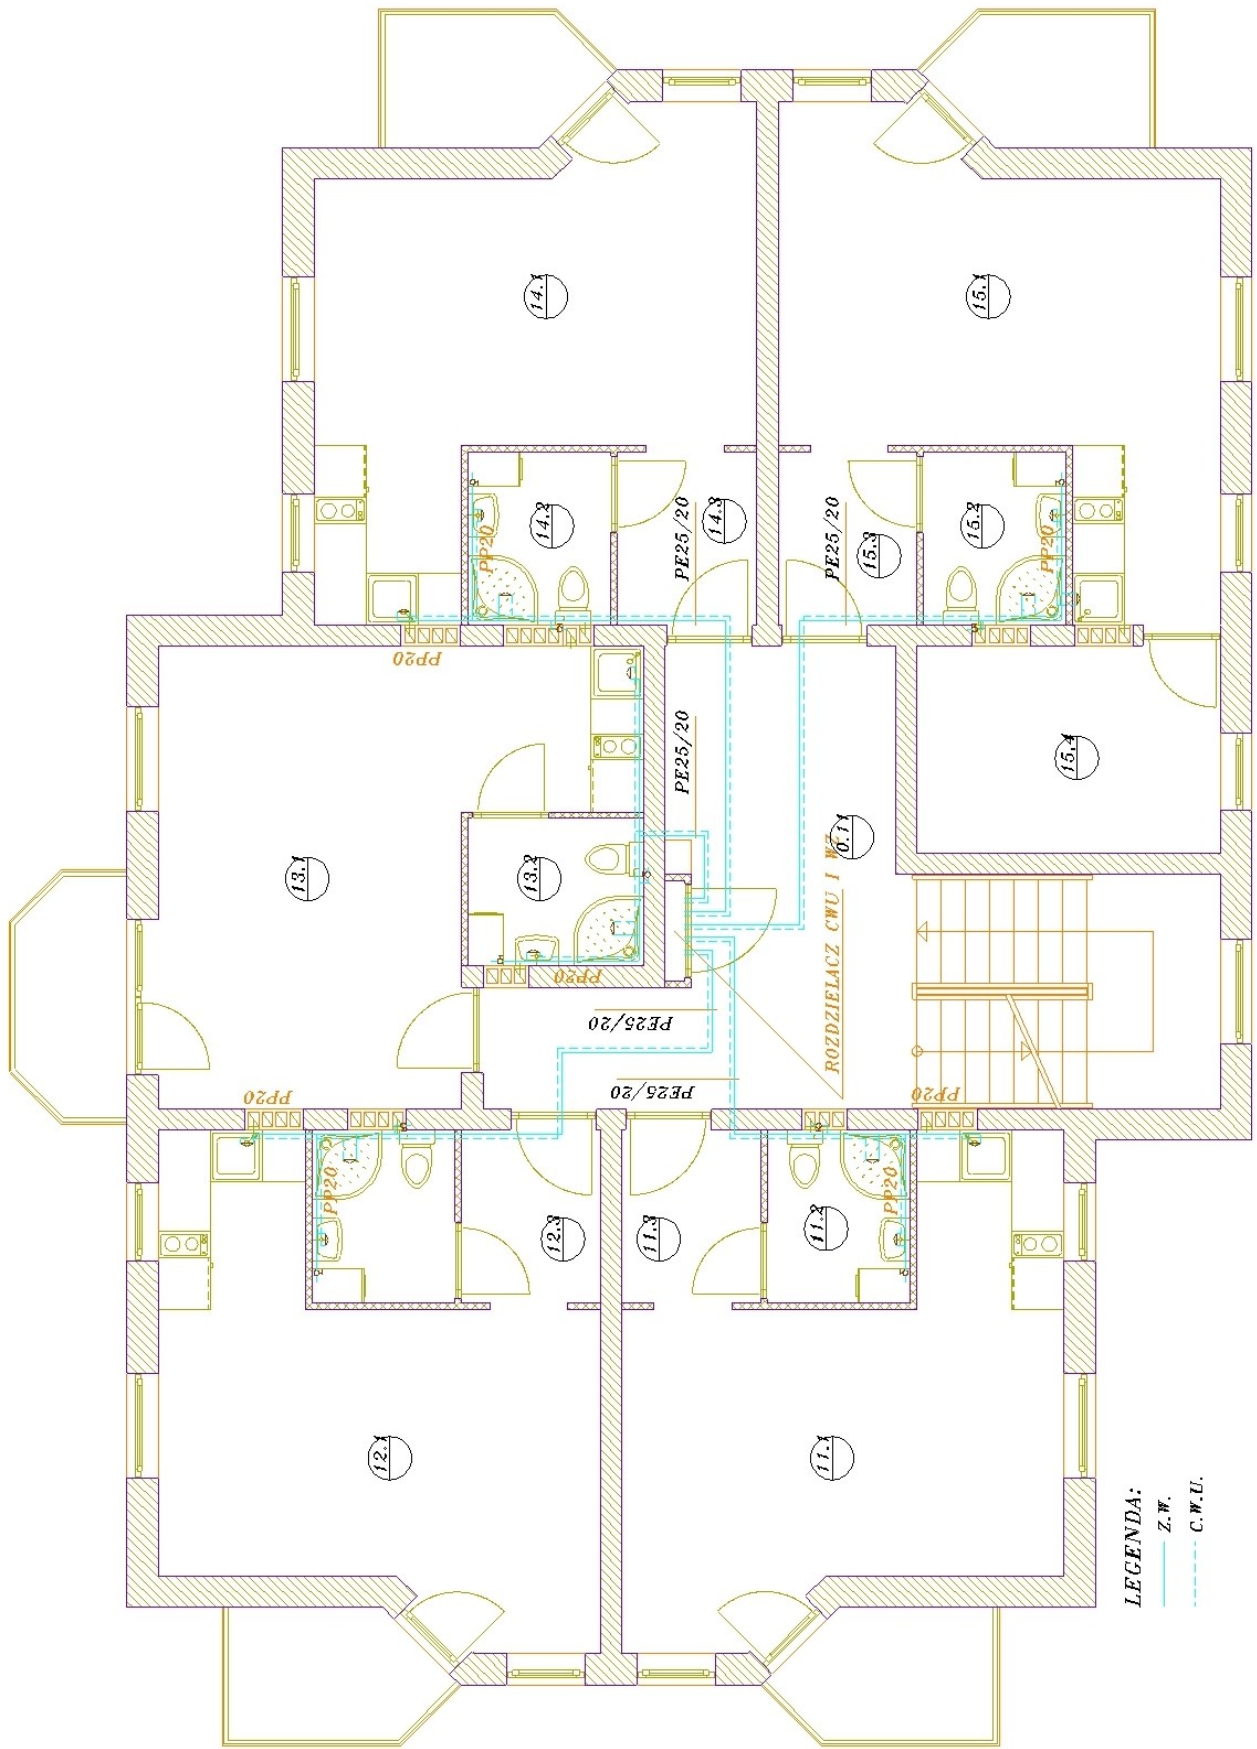

LEGENDA:
 Z.W.
 C.W.U.

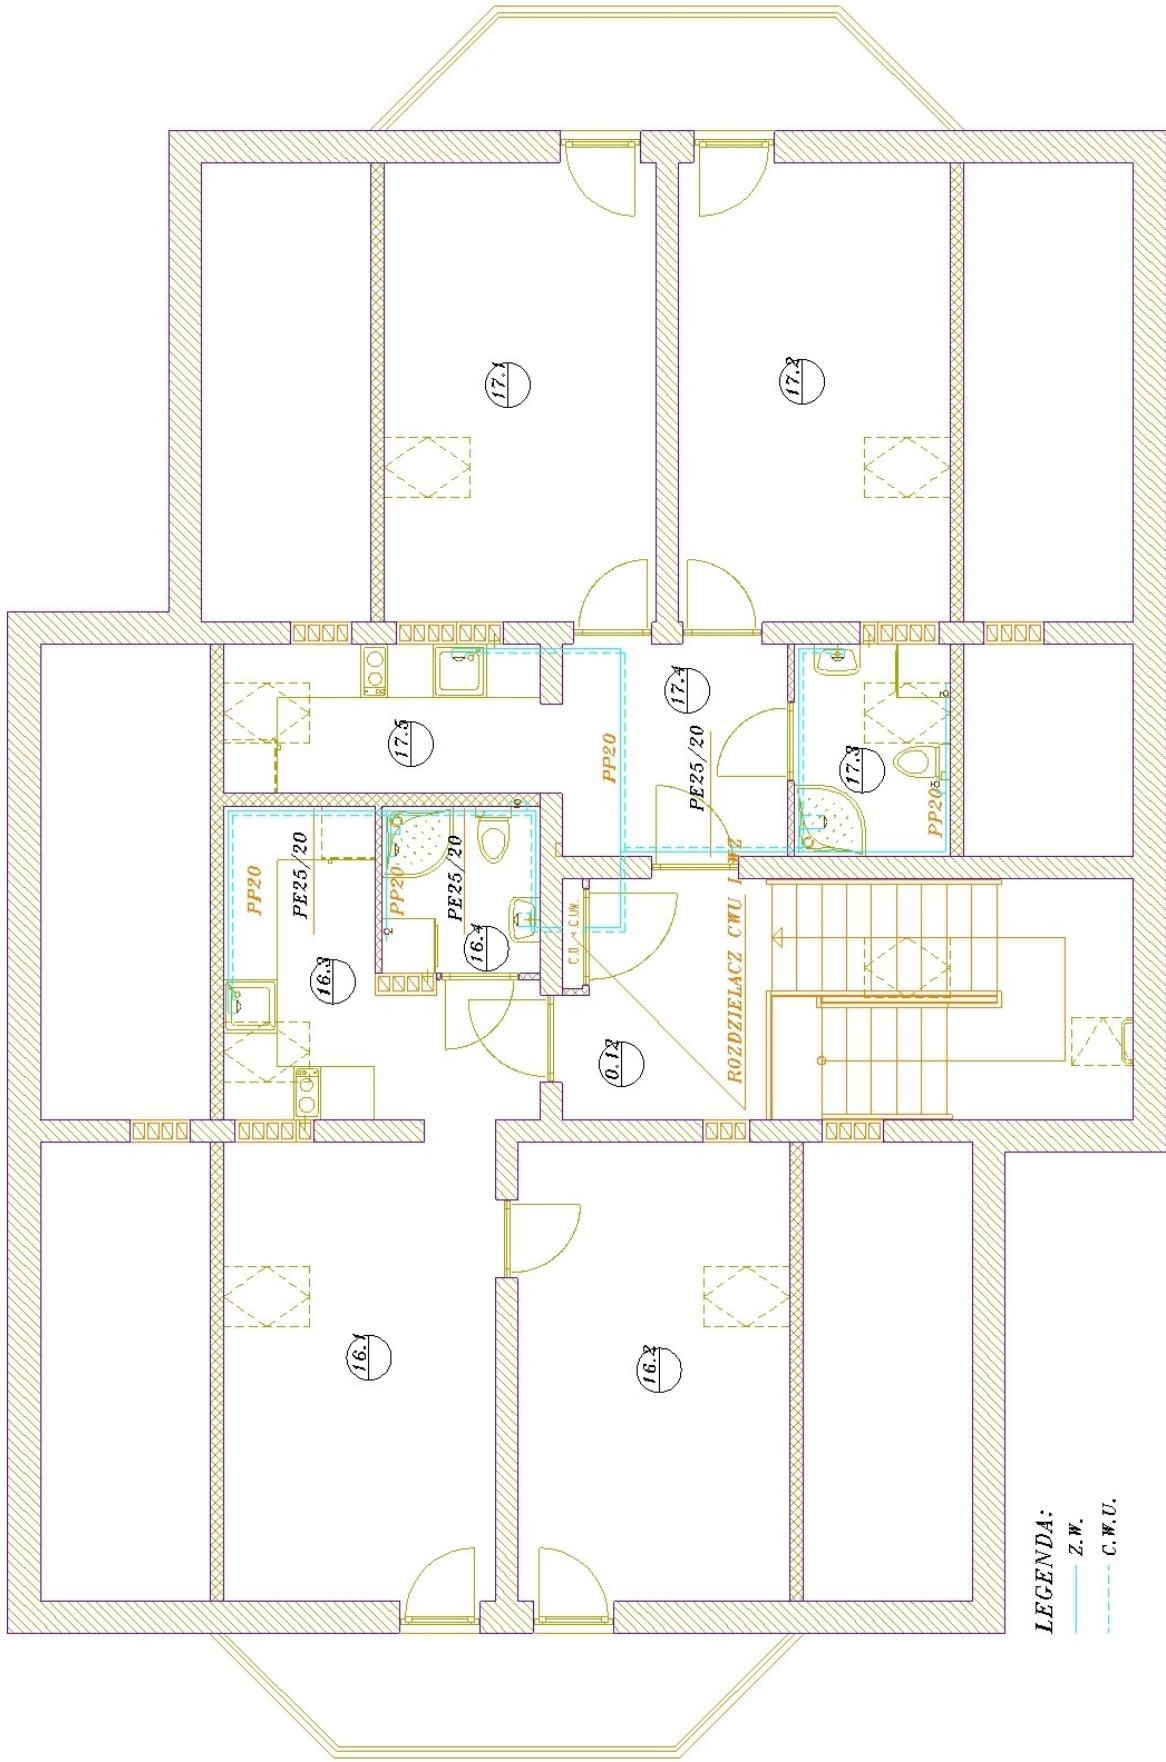

LEGENDA:
 — Z.W.
 - - - C.W.U.

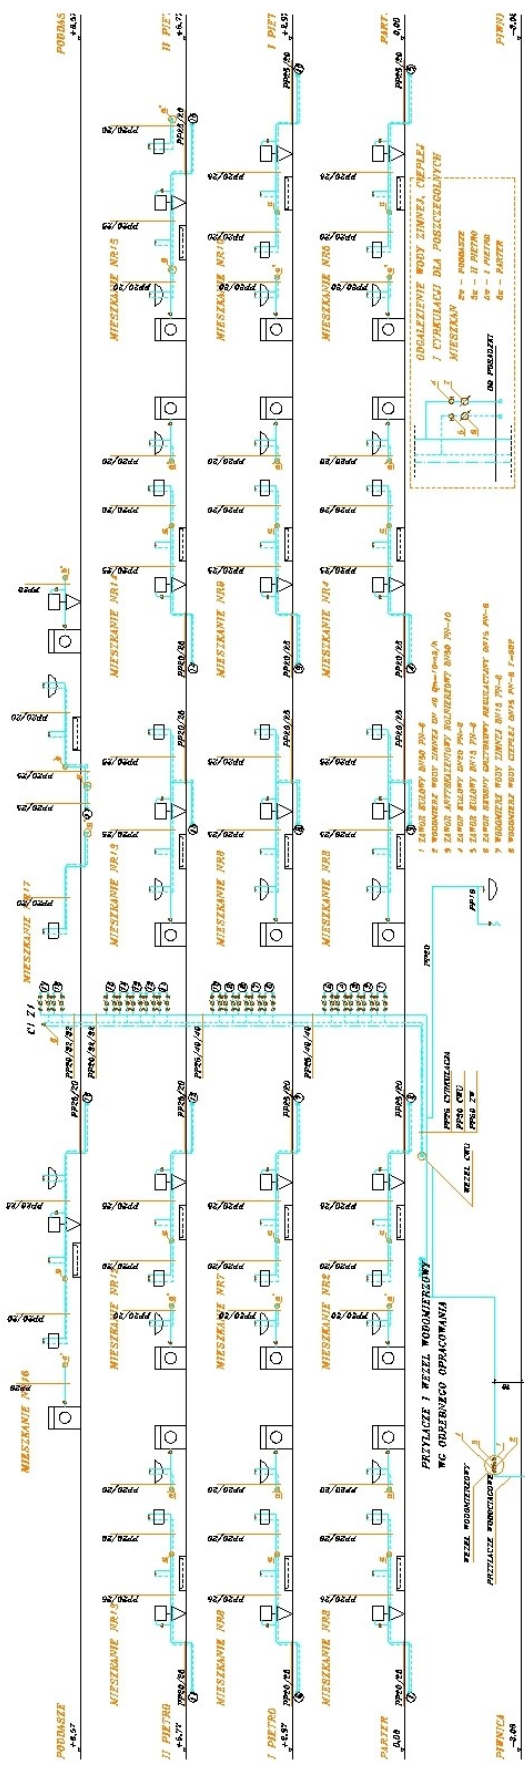

PODDASZE
+4,57

CI, ZI
MIEZKANIE NR 17

MIEZKANIE NR 6

II PIĘTRO
+4,57

I PIĘTRO
+4,57

MIEZKANIE NR 1-5

MIEZKANIE NR 1-5

MIEZKANIE NR 1-5













- 8 - WODOMIERNY WODY CIEPŁEJ NR 1-4



PRZYŁĄCZE I WZEL WODOMIERNY
WZ ODRĘBNEGO OPRACOWANIA