


LEGENDA:			
[Symbol]	WYSOKOŚĆ STOPNIA	[Symbol]	ZAMUROWANIA HISTOR.
[Symbol]	EL.KONSTR. GIPIKARTON	[Symbol]	EL.KONSTR. ŻELBETOWEJ
[Symbol]	PROJ.SCIANY GIPS-KARTON	[Symbol]	ROZBIÓRKI I DEMONTAŻE
[Symbol]	PROJ.KONSTR.ŻELBETOWEJ	[Symbol]	PROJ. BETONY

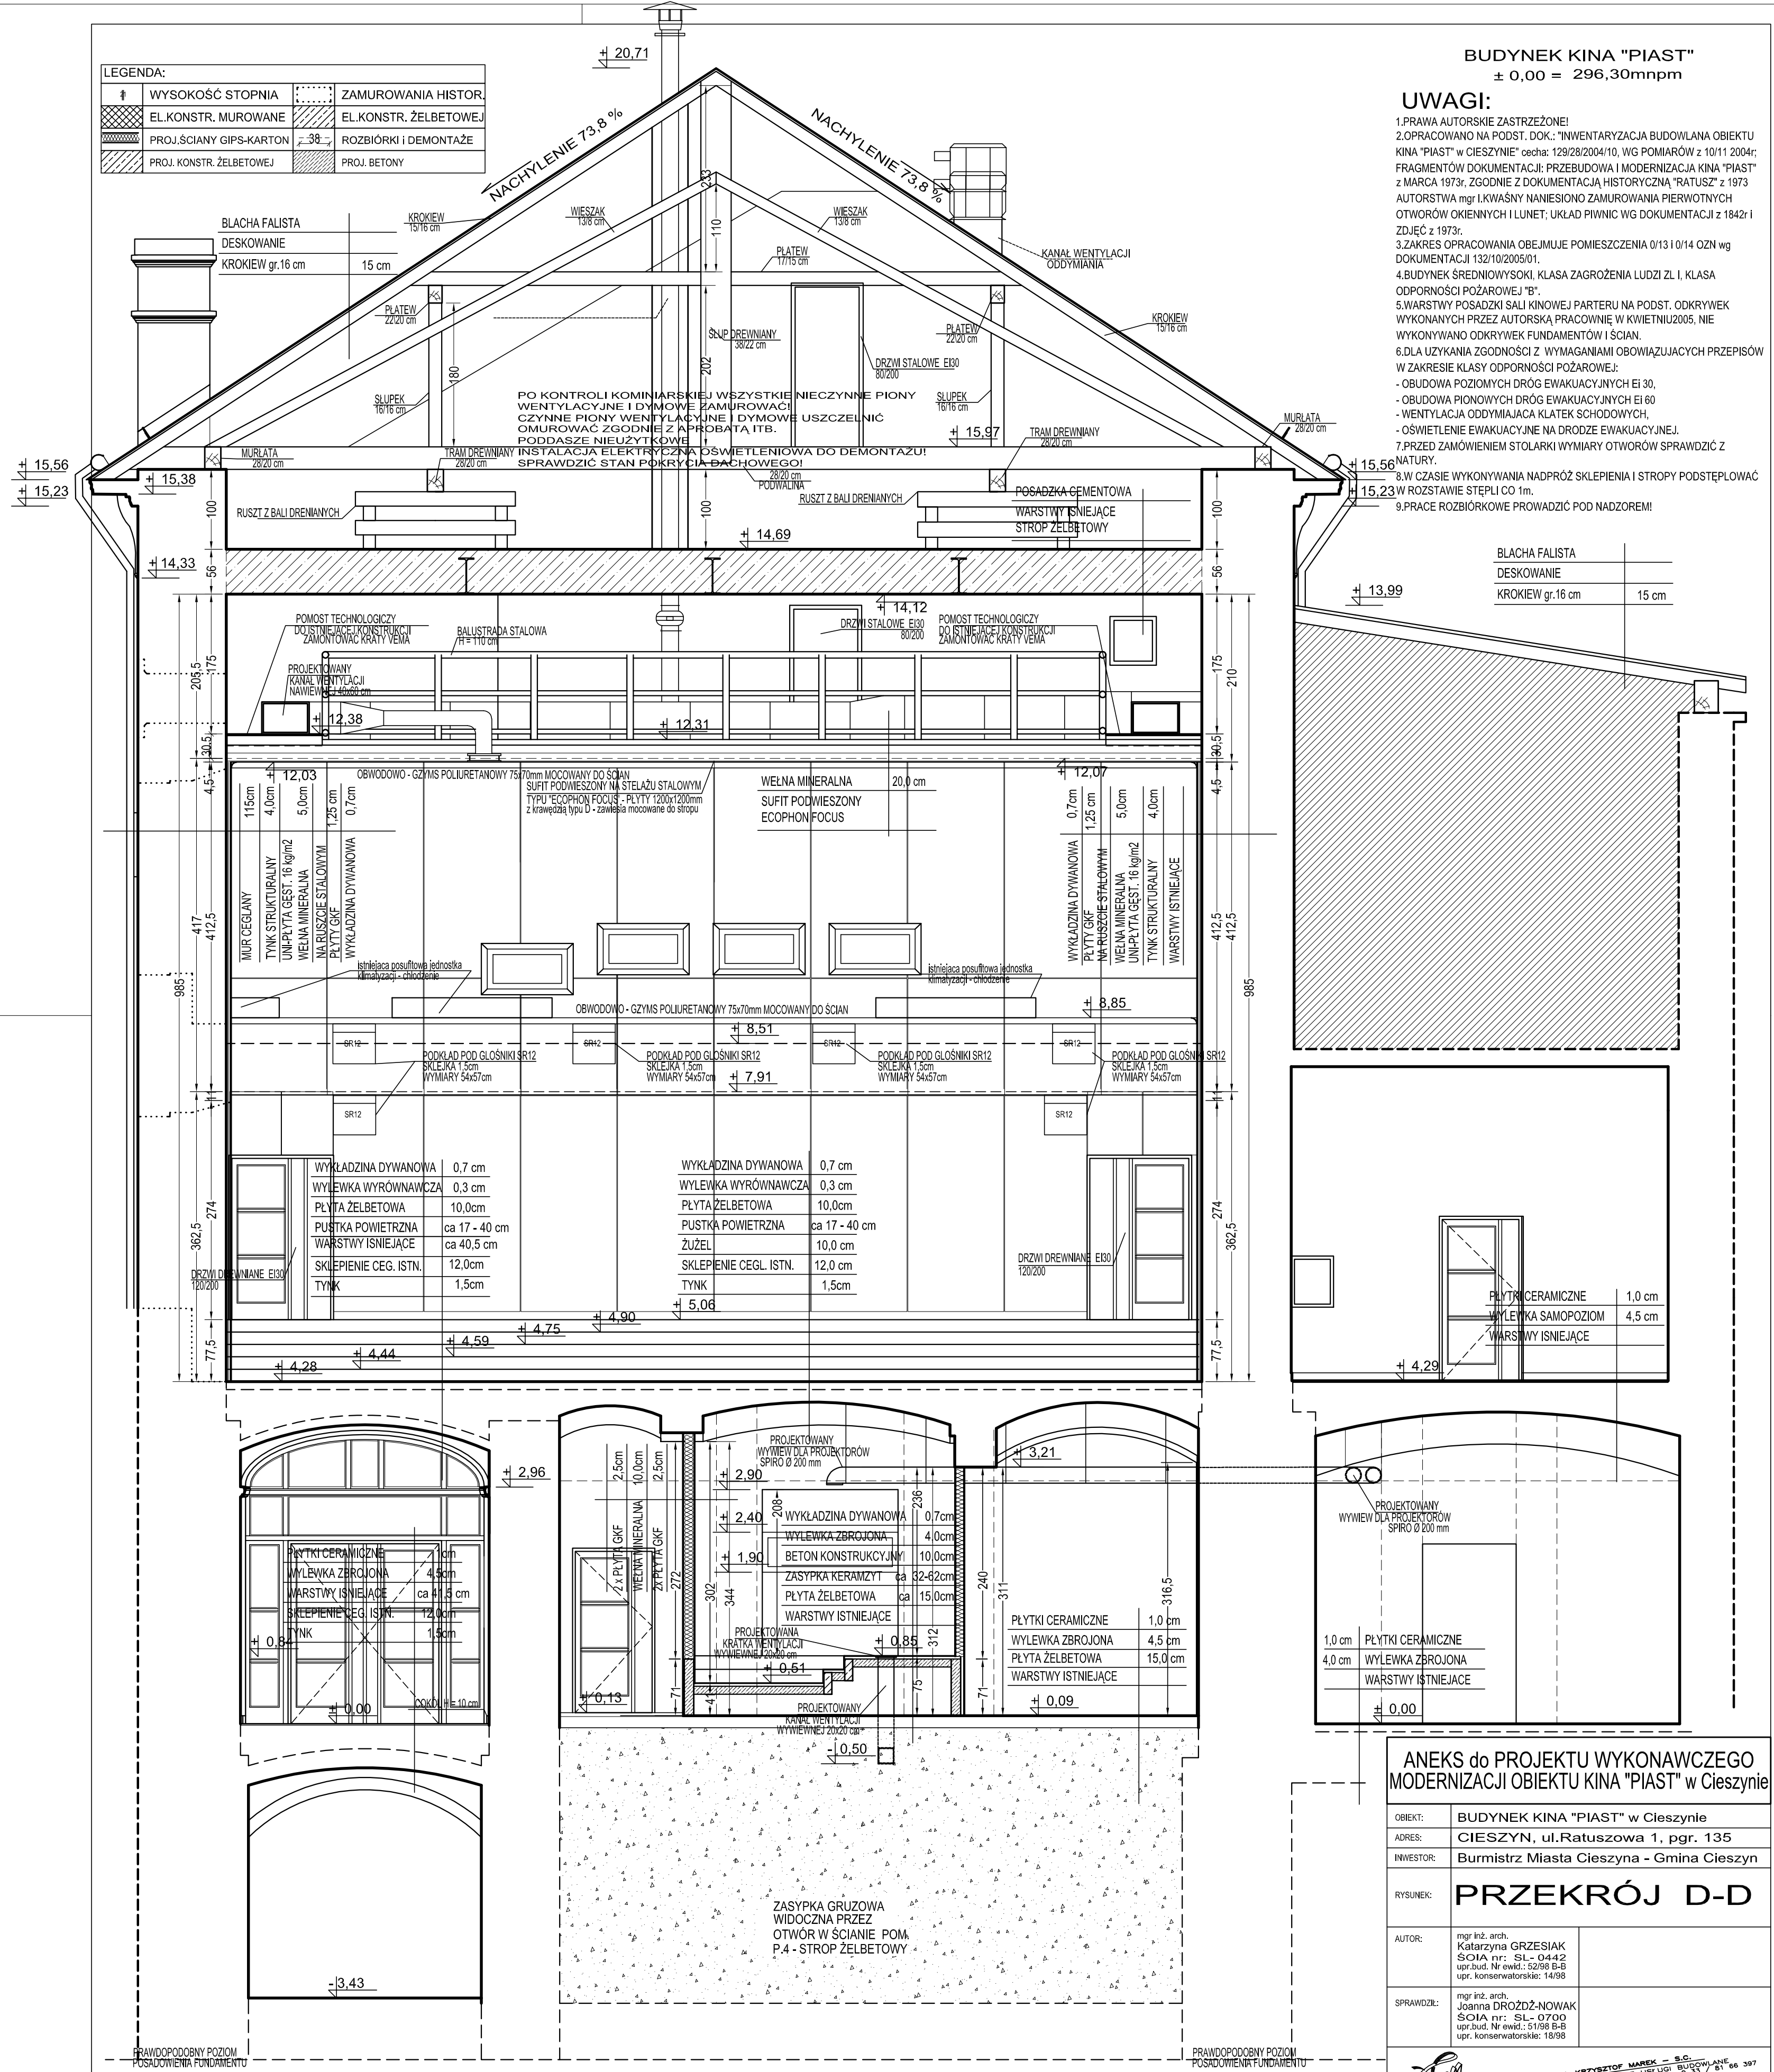

BUDYNEK KINA "PIAST"
± 0,00 = 296,30mnpm

UWAGI:

- 1.PRAWA AUTORSKIE ZASTRZEŻENIE!
- 2.OPRACOWANO NA PODST. DOK.: "INWENTARYZACJA BUDOWLANA OBIEKTU KINA "PIAST" W CIESZYNIE" (nr inw: 128/28/2004/10; WG POMIARÓW z 10/11/2004; FRAGMENTÓW DOKUMENTACJI: PRZEBUDOWA I MODERNIZACJA KINA "PIAST" z MARCA 1973r. ZGODNIE Z DOKUMENTACJĄ HISTORYCZNĄ "RATUSZ" z 1973 AUTORSTWA mgr LKWAŚNY NANIĘSIOŃ ZAMUROWANIA PIERWOTNYCH OTWORÓW OKIENNYCH I LUNET; UKŁAD PIWNIC WG DOKUMENTACJI z 1842r I ZDJĘĆ z 1973r.
- 3.ZAKRES OPRAWOWANIA OBEJMUJE POMIĘSZCZENIA 0/13 I 0/14 OZN wg DOKUMENTACJI z 13/1/10/2005/01.
- 4.BUDYNEK ŚREDNIOWYSOKI KLASA ZAGROŻENIA LUDZI Z I. KLASĄ ODPORNOŚCI POŻAROWEJ "B".
- 5.WARSTWY POSADZKI SALI KINOWEJ PARTERU NA PODST. ODKRYWEK WYKONANYCH PRZEZ AUTORSKĄ PRACOWNIĘ W KWIEŃNIU 2005. NIE WYKONYWANO ODKRYWEK FUNDAMENTÓW I ŚCIAN.
- 6.DLA UŻYTKAŃNA ZGODNOSCI Z WYMAGANAMI OBOWIAZUJĄCYCH PRZEPISÓW W ZAKRESIE KLASY ODPORNOŚCI POŻAROWEJ:
 - OBUDOWA POZIOMYCH DRÓG EWAKUACYJNYCH EI 30
 - OBUDOWA PIONOWYCH DRÓG EWAKUACYJNYCH EI 60
 - WENTYLACJA ODDYMIAJĄCA KLASEK SCHOOWYCH.
 - OŚWIETLENIE EWAKUACYJNE NA DRODZE EWAKUACYJNEJ.
- 7.PRZED ZAMOWIENIEM STOLARKI WYMIARY OTWORÓW SPRAWDZIĆ Z 3.M. CZASIE WYKONYWANIA NADPRÓZ SKŁEPNIA I STOPY PODSTĘPŁAWC 15,23 W ROZSTAWIE STEPLI CO 1m.
- 8.PRACE ROZBIÓRKOWE PROWADZIĆ POD NADZOREM!

BLACHA FALISTA	
DESKOWANIE	
KROKIEW gr.16 cm	15 cm

BLACHA FALISTA	
DESKOWANIE	
KROKIEW gr.16 cm	15 cm

PLYTKI CERAMICZNE	1,0 cm
WYLEWKA SAMOPOZIOM	4,5 cm
WARSTWY ISTNIEJĄCE	

1,0 cm	PLYTKI CERAMICZNE
4,0 cm	WYLEWKA ZBRZOJONA
	PLYTA ŻELBETOWA
	WARSTWY ISTNIEJĄCE

ANEKS do PROJEKTU WYKONAWCZEGO MODERNIZACJI OBIEKTU KINA "PIAST" w Cieszynie

OBIEKT:	BUDYNEK KINA "PIAST" w Cieszynie
ADRES:	CIESZYN, ul.Ratuszowa 1, pgr. 135
INWESTOR:	Burmistrz Miasta Cieszyna - Gmina Cieszyn
RYSUNEK:	PRZEKRÓJ D-D
AUTOR:	mgr inż. arch. Katarzyna GRZESIAK SOiA nr: SL-0442 wpisana w ewid. nr ewid.: 52368 B-B upr. konserwatorskie: 1498
SPRAWDZIŁ:	mgr inż. arch. Joanna DROZDZ-NOWAK SOiA nr: SL-0700 upr. bud. nr ewid.: 51398 B-B upr. konserwatorskie: 1838

SKALA:	1:50
DATA:	kwiecień 2005
BRANŻA:	ARCHITEKTURA
FAZA:	P.-AV.
CEWA:	142/20/2005/04

WA-06