
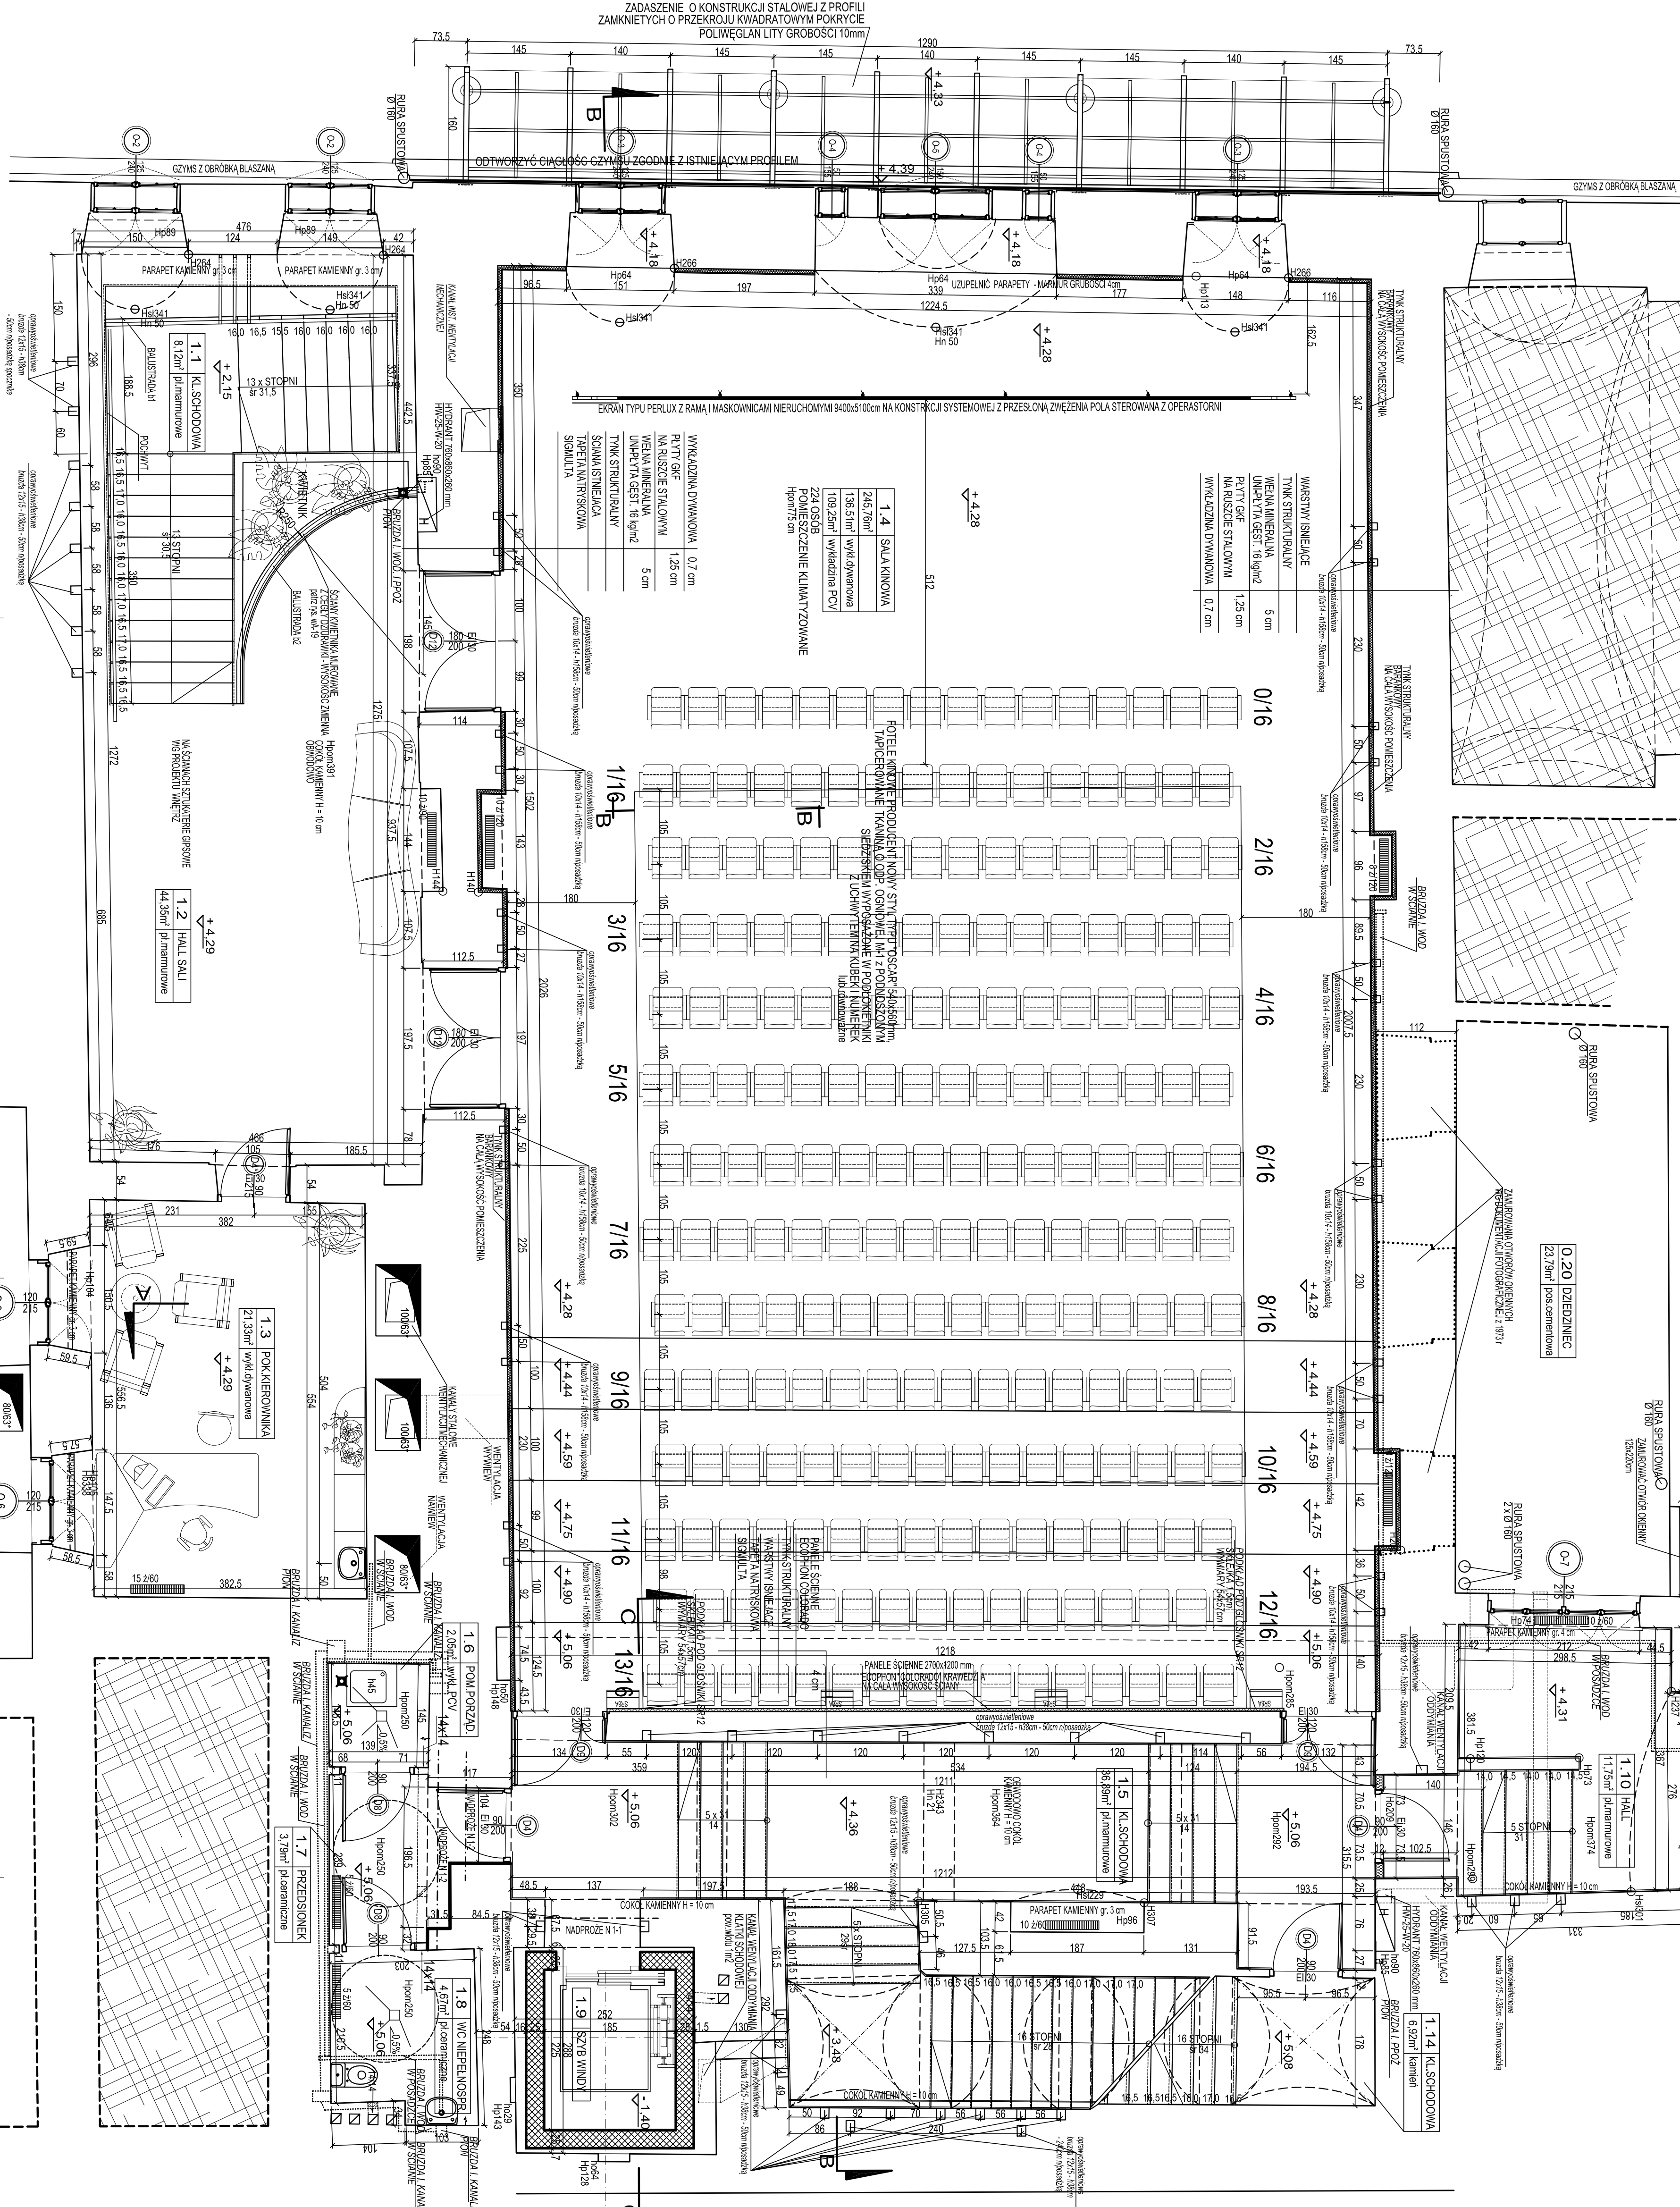



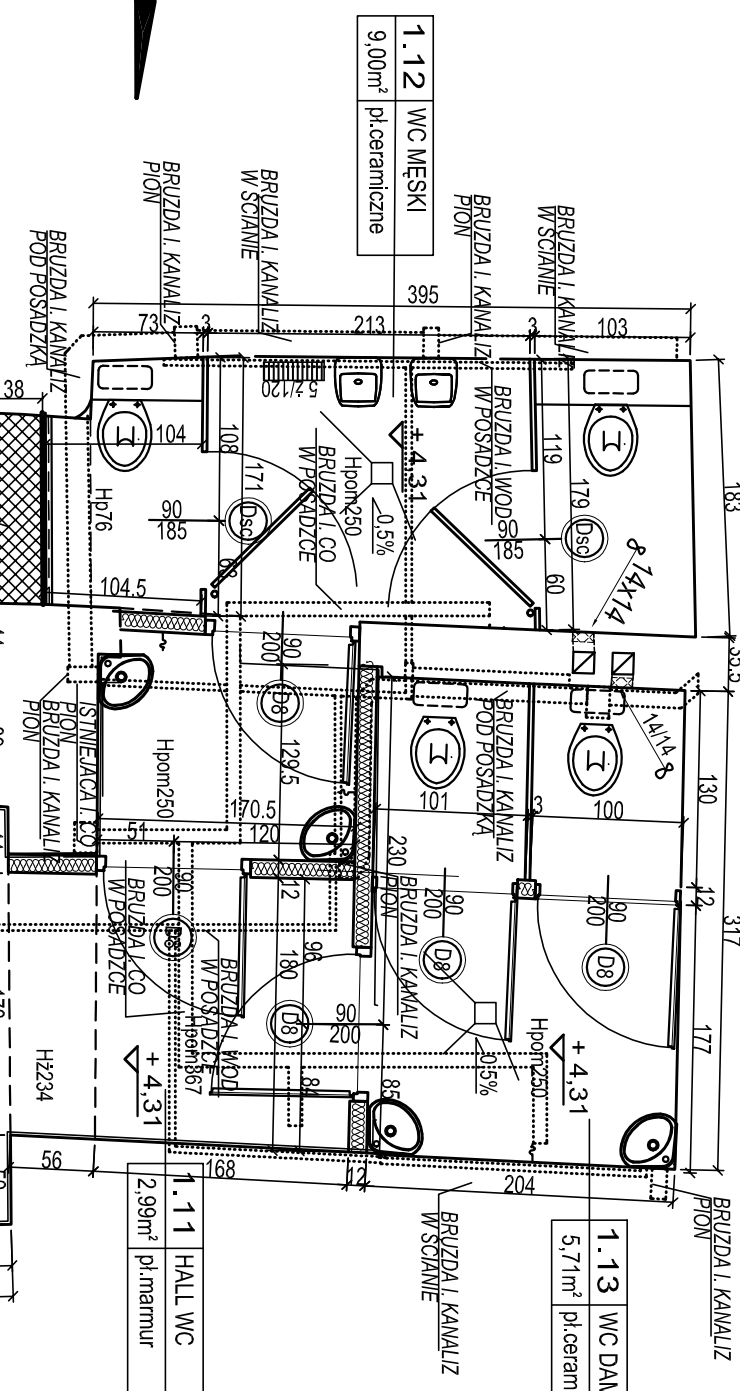

LEGENDA:

Hp	WYSOKOŚĆ PARAPETU	Hb	WYSOKOŚĆ OTWIERU
Hn	WYSOKOŚĆ NADPROŻA	Hs	WYSOKOŚĆ STROPNA
Hz	WYSOKOŚĆ KONSTR. OD POSADZKI		

UWAGI:

BUDYNEK KINA "PIAST" ± 0,00 = 296,30ppm



3. WYKONANIE PRAC BUDOWNICZYCH Należy wykonać zgodnie z projektem i zgodnie z zasadami sztuki budowlanej.



PROJEKT WYKONAWCZY
MODERNIZACJI OBJEKTU KINA "PIAST" w Cieszyźnie

RZUT I PIĘTRA

1-50

WA-06