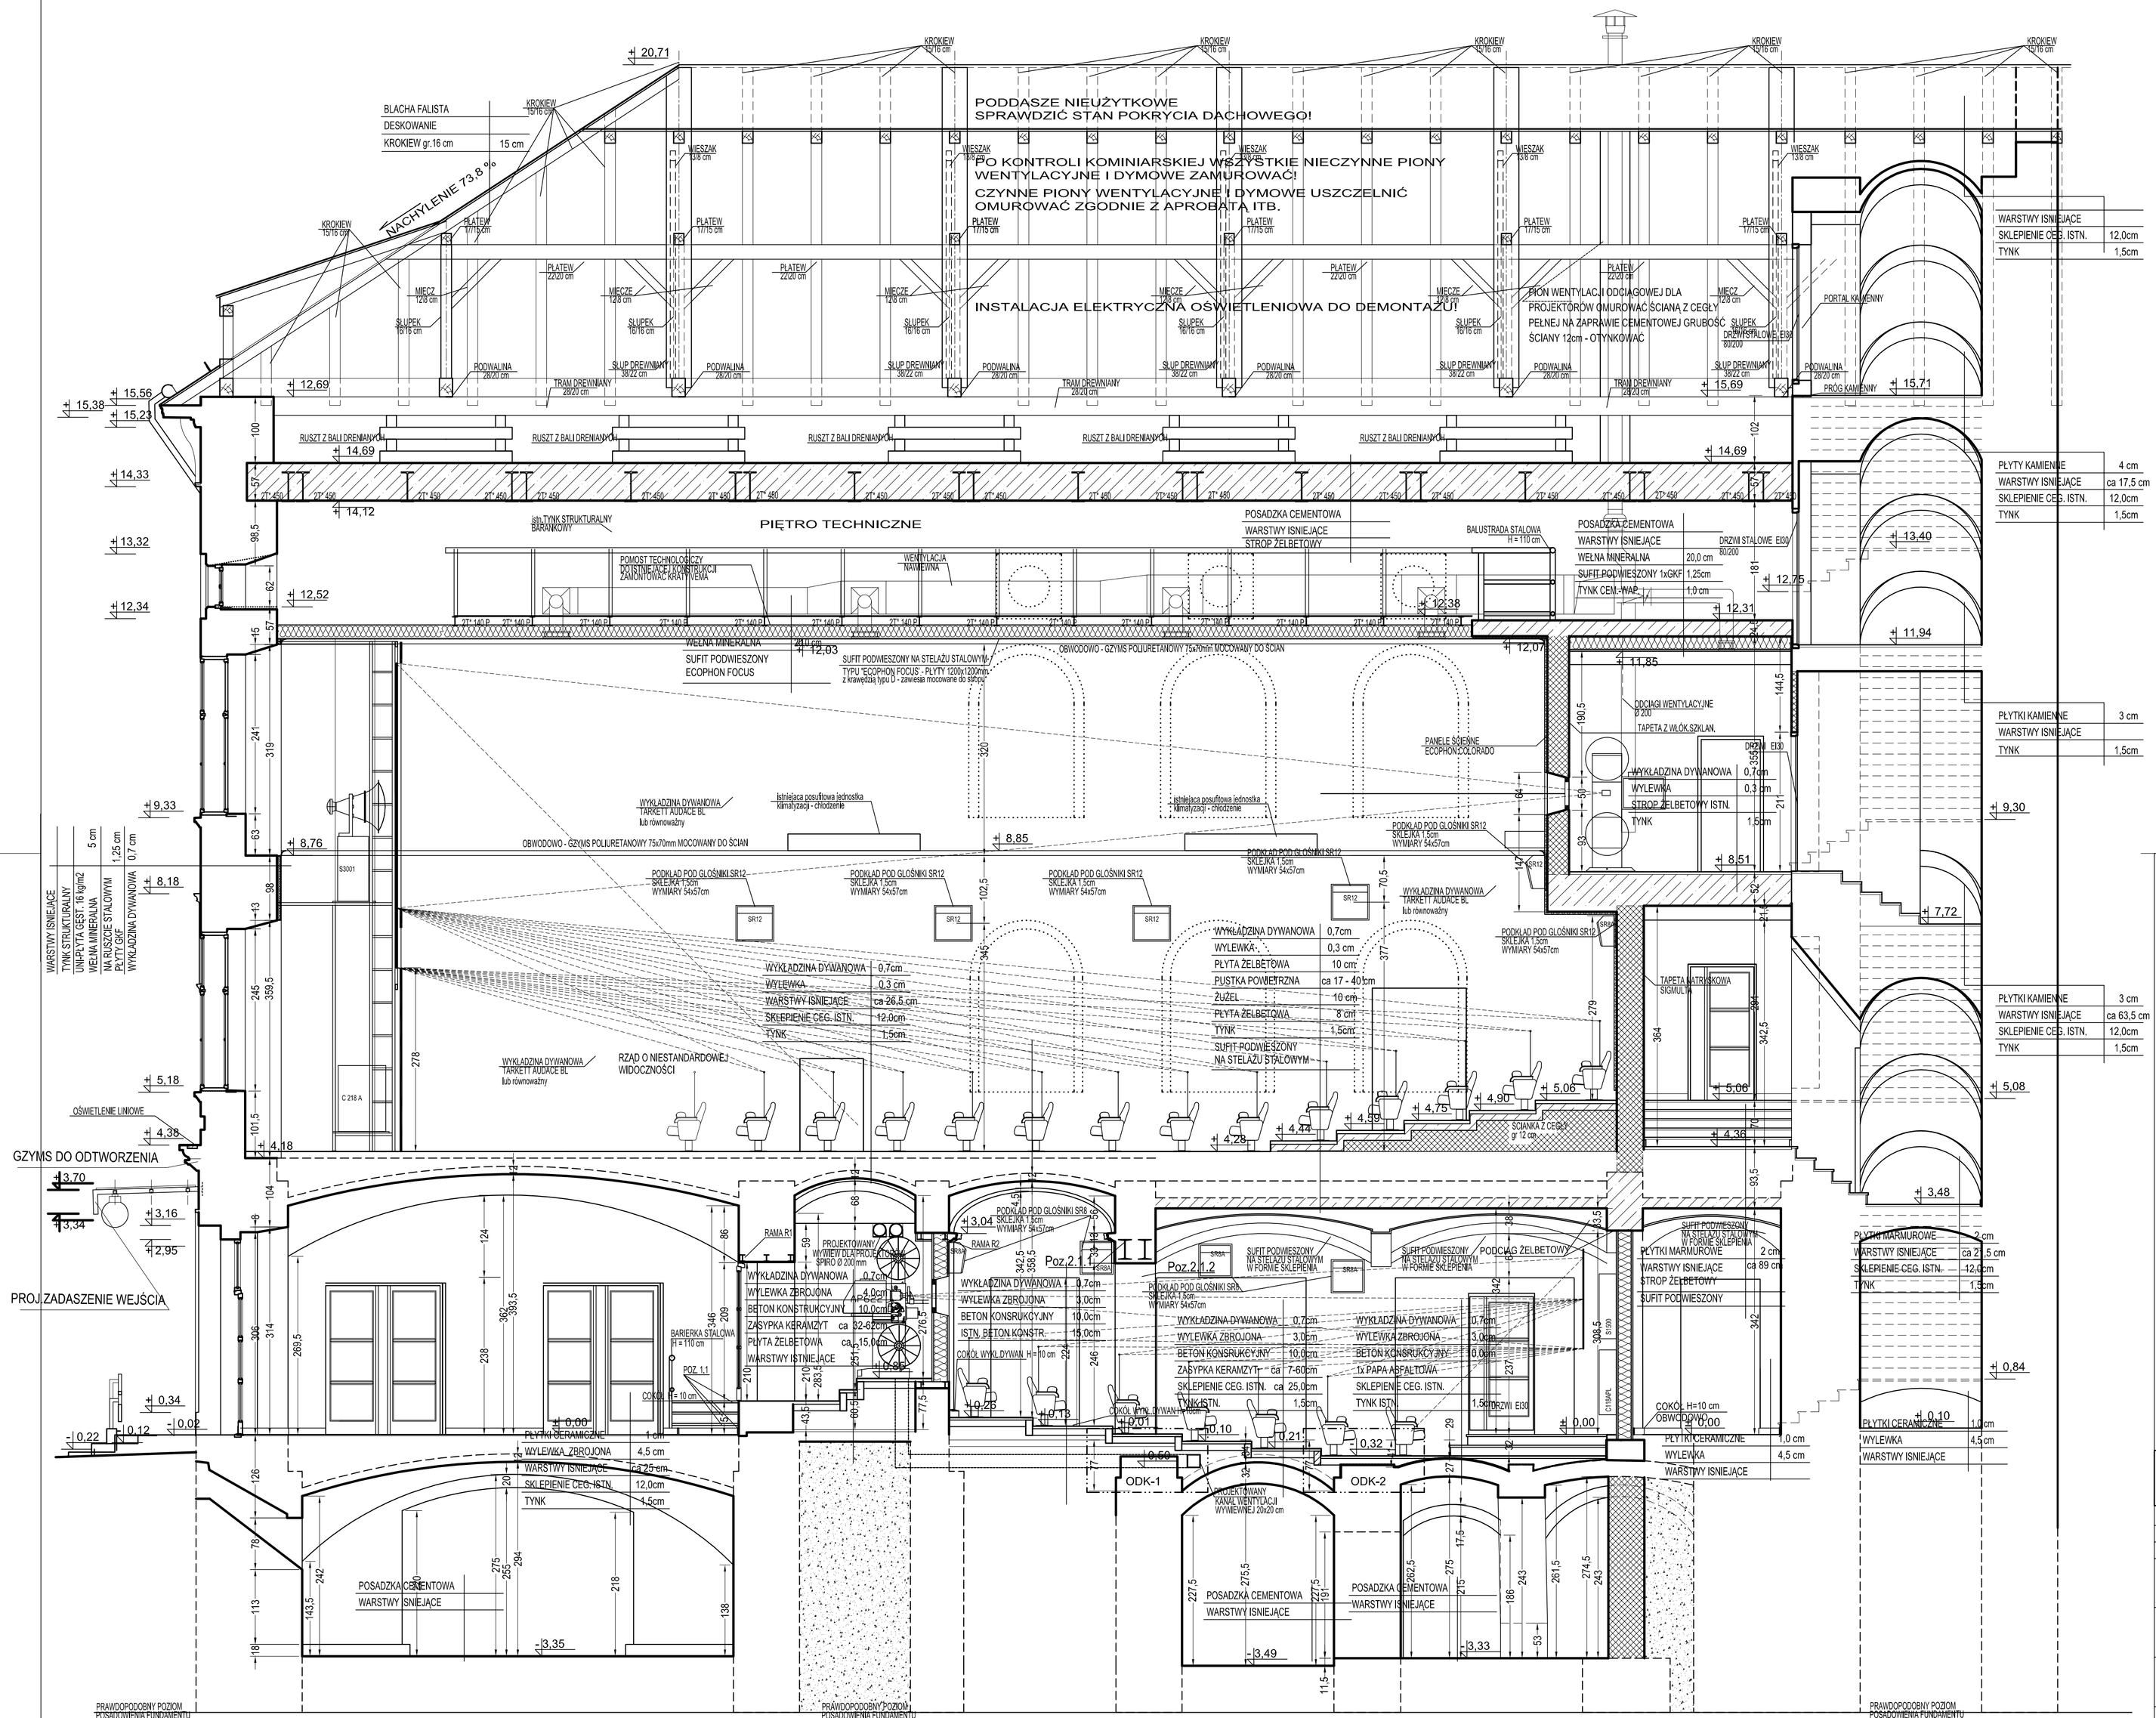

BUDYNEK KINA "PIAST"
± 0,00 = 296,30mnpm

UWAGI:

1.PRAWA AUTORSKIE ZASTRZEŻONE!
2.OPRACOWANO NA PODST. DOKUMENTACJI "INWENTARYZACJA BUDOWLANA OBIEKTU KINA "PIAST" w CIESZYNIE" cecha: 129/28/2004/10, WG POMIARÓW z 10/11 2004r WYKONANYCH PRZEZ AUTORSKĄ PRACOWNIĘ "KAPPA GM"-OPRACOWANIE UZUPEŁNIONE ELEMENTAMI KONSTRUKCYJNYMI WG DOKUMENTACJI: PRZEBUDOWA I MODERNIZACJA KINA "PIAST" z MARCA 1973r, UDOSTĘPNIONEJ FRAGMENTAMI,WYPISY Z POWYŻSZEGO OZNACZONE W DOKUMENTACJI " ZGODNIE Z DOKUMENTACJĄ HISTORYCZNĄ "RATUSZ" z 1973 AUTORSTWA mgr I.KWAŚNY NANIESIONO ZAMUROWANIA PIERWOTNYCH OTWORÓW OKIENNYCH I LUNET ORAZ UKŁAD PIWNIC WG DOKUMENTACJI z 1842r i ZDJĘĆ z 1973r.
3.POZIOM ±0.00 USTALONO NA PODSTAWIE MAPY Z ZASOBU GEODEZYJNEGO.
4.ZAKRES OPRACOWANIA OBEJMUJE POMIESZCZENIA W UŻYTKOWANIU KINA "PIAST z 10.2004r.
5.NUMERACJA POMIESZCZEŃ USTALONA PRZEZ AUTORA.
6.BUDYNEK ŚREDNIOWYSOKI, KLASA ZAGROŻENIA LUDZI ZL I, KLASA ODPORNOŚCI POŻAROWEJ "B".
7.NIEWYKONYWANO ODKRYWEK FUNDAMENTÓW I ŚCIAN.
8.DLA UZYKANIA ZGODNOŚCI Z WYMAGANIAMI OBOWIĄZUJACYCH PRZEPISÓW W ZAKRESIE KLASY ODPORNOŚCI POŻAROWEJ:
- DRZWI DO KLATKI SCHODOWEJ Ei 30.
- WENTYLACJA ODDYMIAJĄCA KLATKI SCHODOWEJ.
- NIEPALNE, NIEROZPRZESTRZENIAJĄCE OGNIA I NIEWYDZIELAJACE DYMÓW TOKSYCZNYCH MATERIAŁY WYKOŃCZENIOWE ŚCIAN, POSADZKI I SUFITU SALI KINOWEJ
- OŚWIETLENIE EWAKUACYJNE NA DRODZE EWAKUACYJNEJ.
9.ISTNIEJĄCA STOLARKA OKIENNA I DRZWIOWA DO WYMIANY, WYMIARY STOLARKI BEZ ZMIAN - ZWERYFIKOWAĆ NA BUDOWIE.
10.SALA KINOWA KLIMATYZOWANA.
11.POZOSTAŁE POMIESZCZENIA WENTYLACJA MECHANICZNA.

LEGENDA:
- ZAMUROWANIA HISTORYCZNE
- EL.KONSTR. ŻELBETOWEJ z 1973r
- EL.KONSTR. MUROWANE z 1973r
- NA PODSTAWIE DOKUMENTACJI ISTN.
- ZASYPKA GRUZOWA WIDOCZNA

ANEKS DO PROJEKTU WYKONAWCZEGO MODERNIZACJI OBIEKTU KINA "PIAST" w Cieszynie

OBIEKT:	BUDYNEK KINA "PIAST" w Cieszynie
ADRES:	CIESZYN, ul.Ratuszowa 1, pgr. 135
INWESTOR:	Burmistrz Miasta Cieszyna - Gmina Cieszyn
RYSUNEK:	PRZEKRÓJ B1-B1
AUTOR:	mgr inż. arch. Katarzyna GRZESIAK SOIA nr: SL- 0442 upr.bud. Nr ewid.: 52/98 E-B upr. konserwatorskie: 14/98
SPRAWDZIŁ:	mgr inż. arch. Joanna DROŻDŻ-NOWAK SOIA nr: SL- 0700 upr.bud. Nr ewid.: 51/98 E-B upr. konserwatorskie: 18/98

KAPPA GM — KATARZYNA GRZESIAK, KRZYSZTOF MAREK — S.C.
PRACOWNIA ARCHITEKTONICZNA, SPECJALISTYCZNE USŁUGI BUDOWLANE
SIEDZIBA: 43-300 BIELSKO-BIAŁA, Pl.Ratuszowy 1/1, pawil. Ur/Fax 0 33 / 81 68 397

SKALA	OPRACOWANIE STANOWI DZIEŁO AUTORSKIE PODLEGAJĄCE OCHRONIE ZGODNIE Z USTAWĄ BS z DNIA 4 luty 1994 roku O PRAWIE AUTORSKIM I PRAWACH POKREWNYCH				NR RYS.
1:50	DATA	BRANŻA	FAZA	CECHA	WA-05
	kwiecień'2005	ARCHITEKTURA	P-AI.	142/20/2005/04	