




BALUSTRADY - PARTER KLATKA SCHODOWA 1
SKALA 1:20

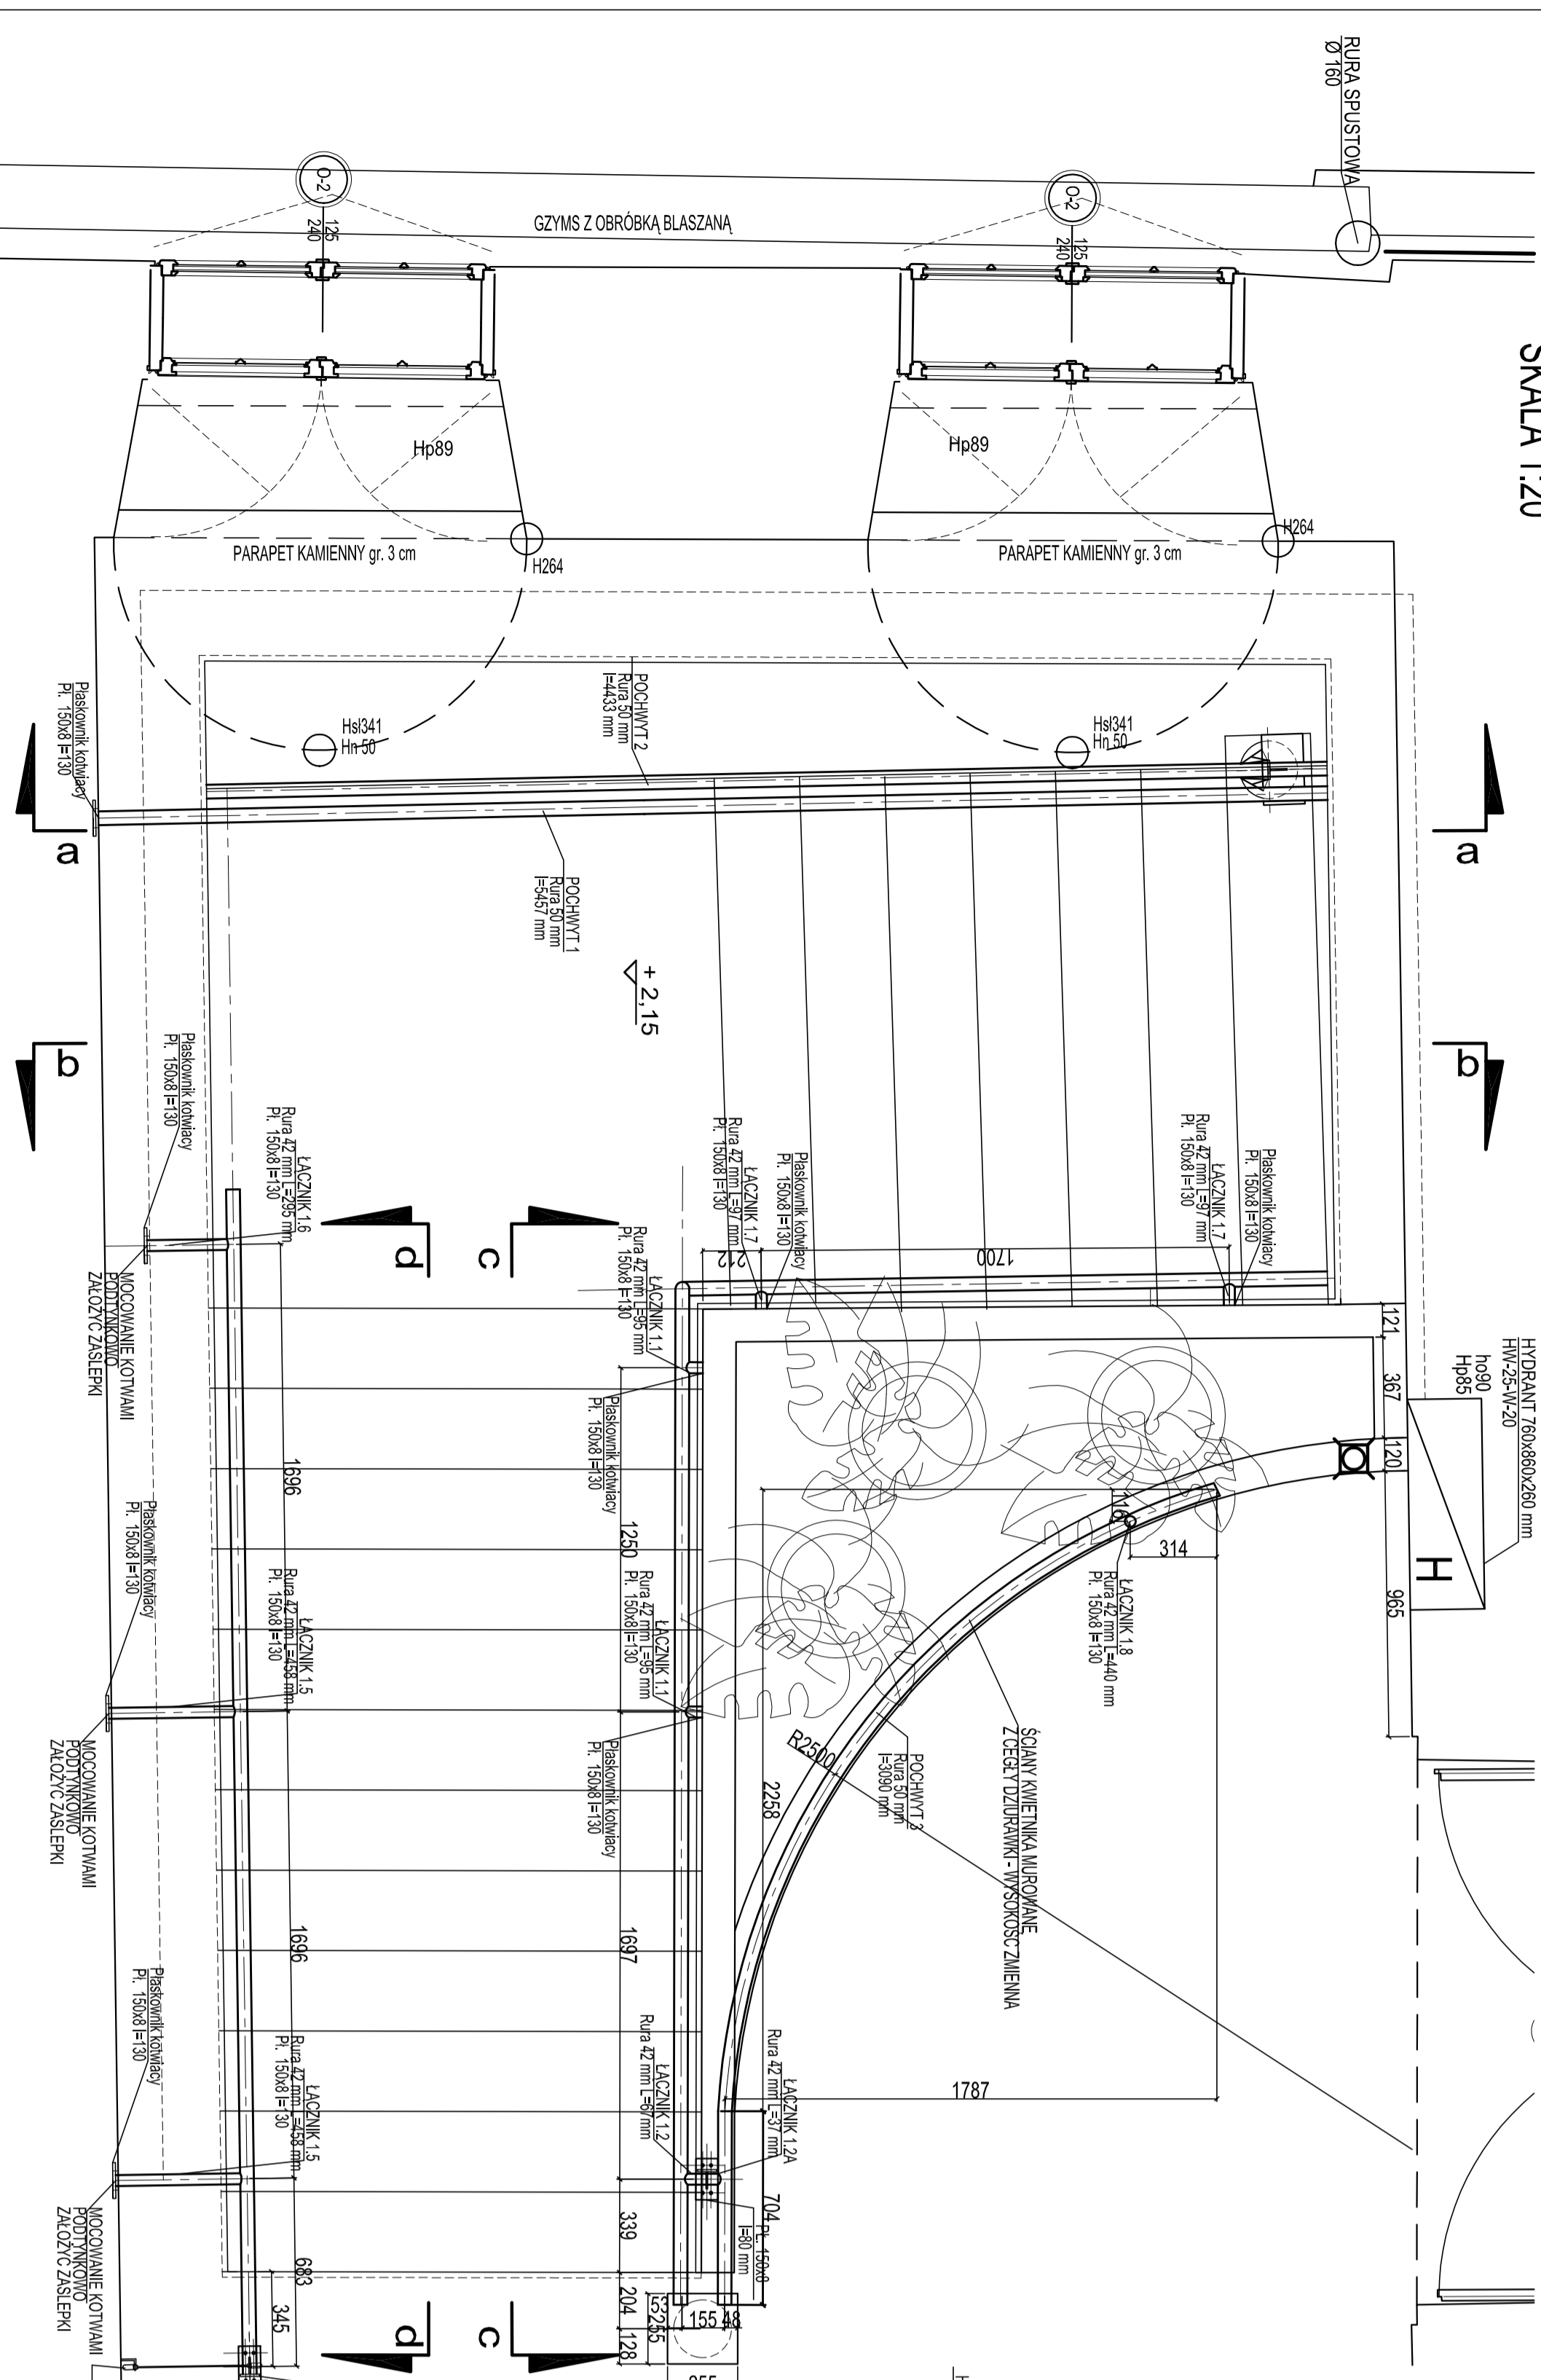


POCHWYTY - PARTER KLATKA SCHODOWA 1
Przekrój c-c Skala 1:20

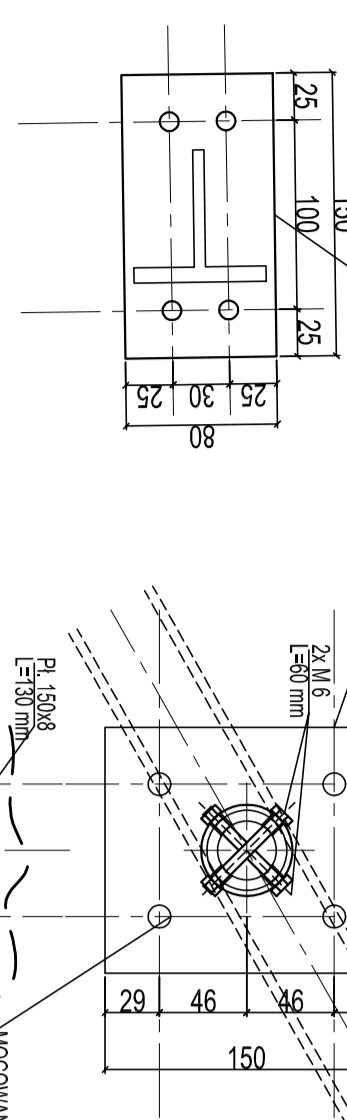





BALUSTRADY - PARTER KLATKA SCHODOWA 1
Przekrój a-a Skala 1:20

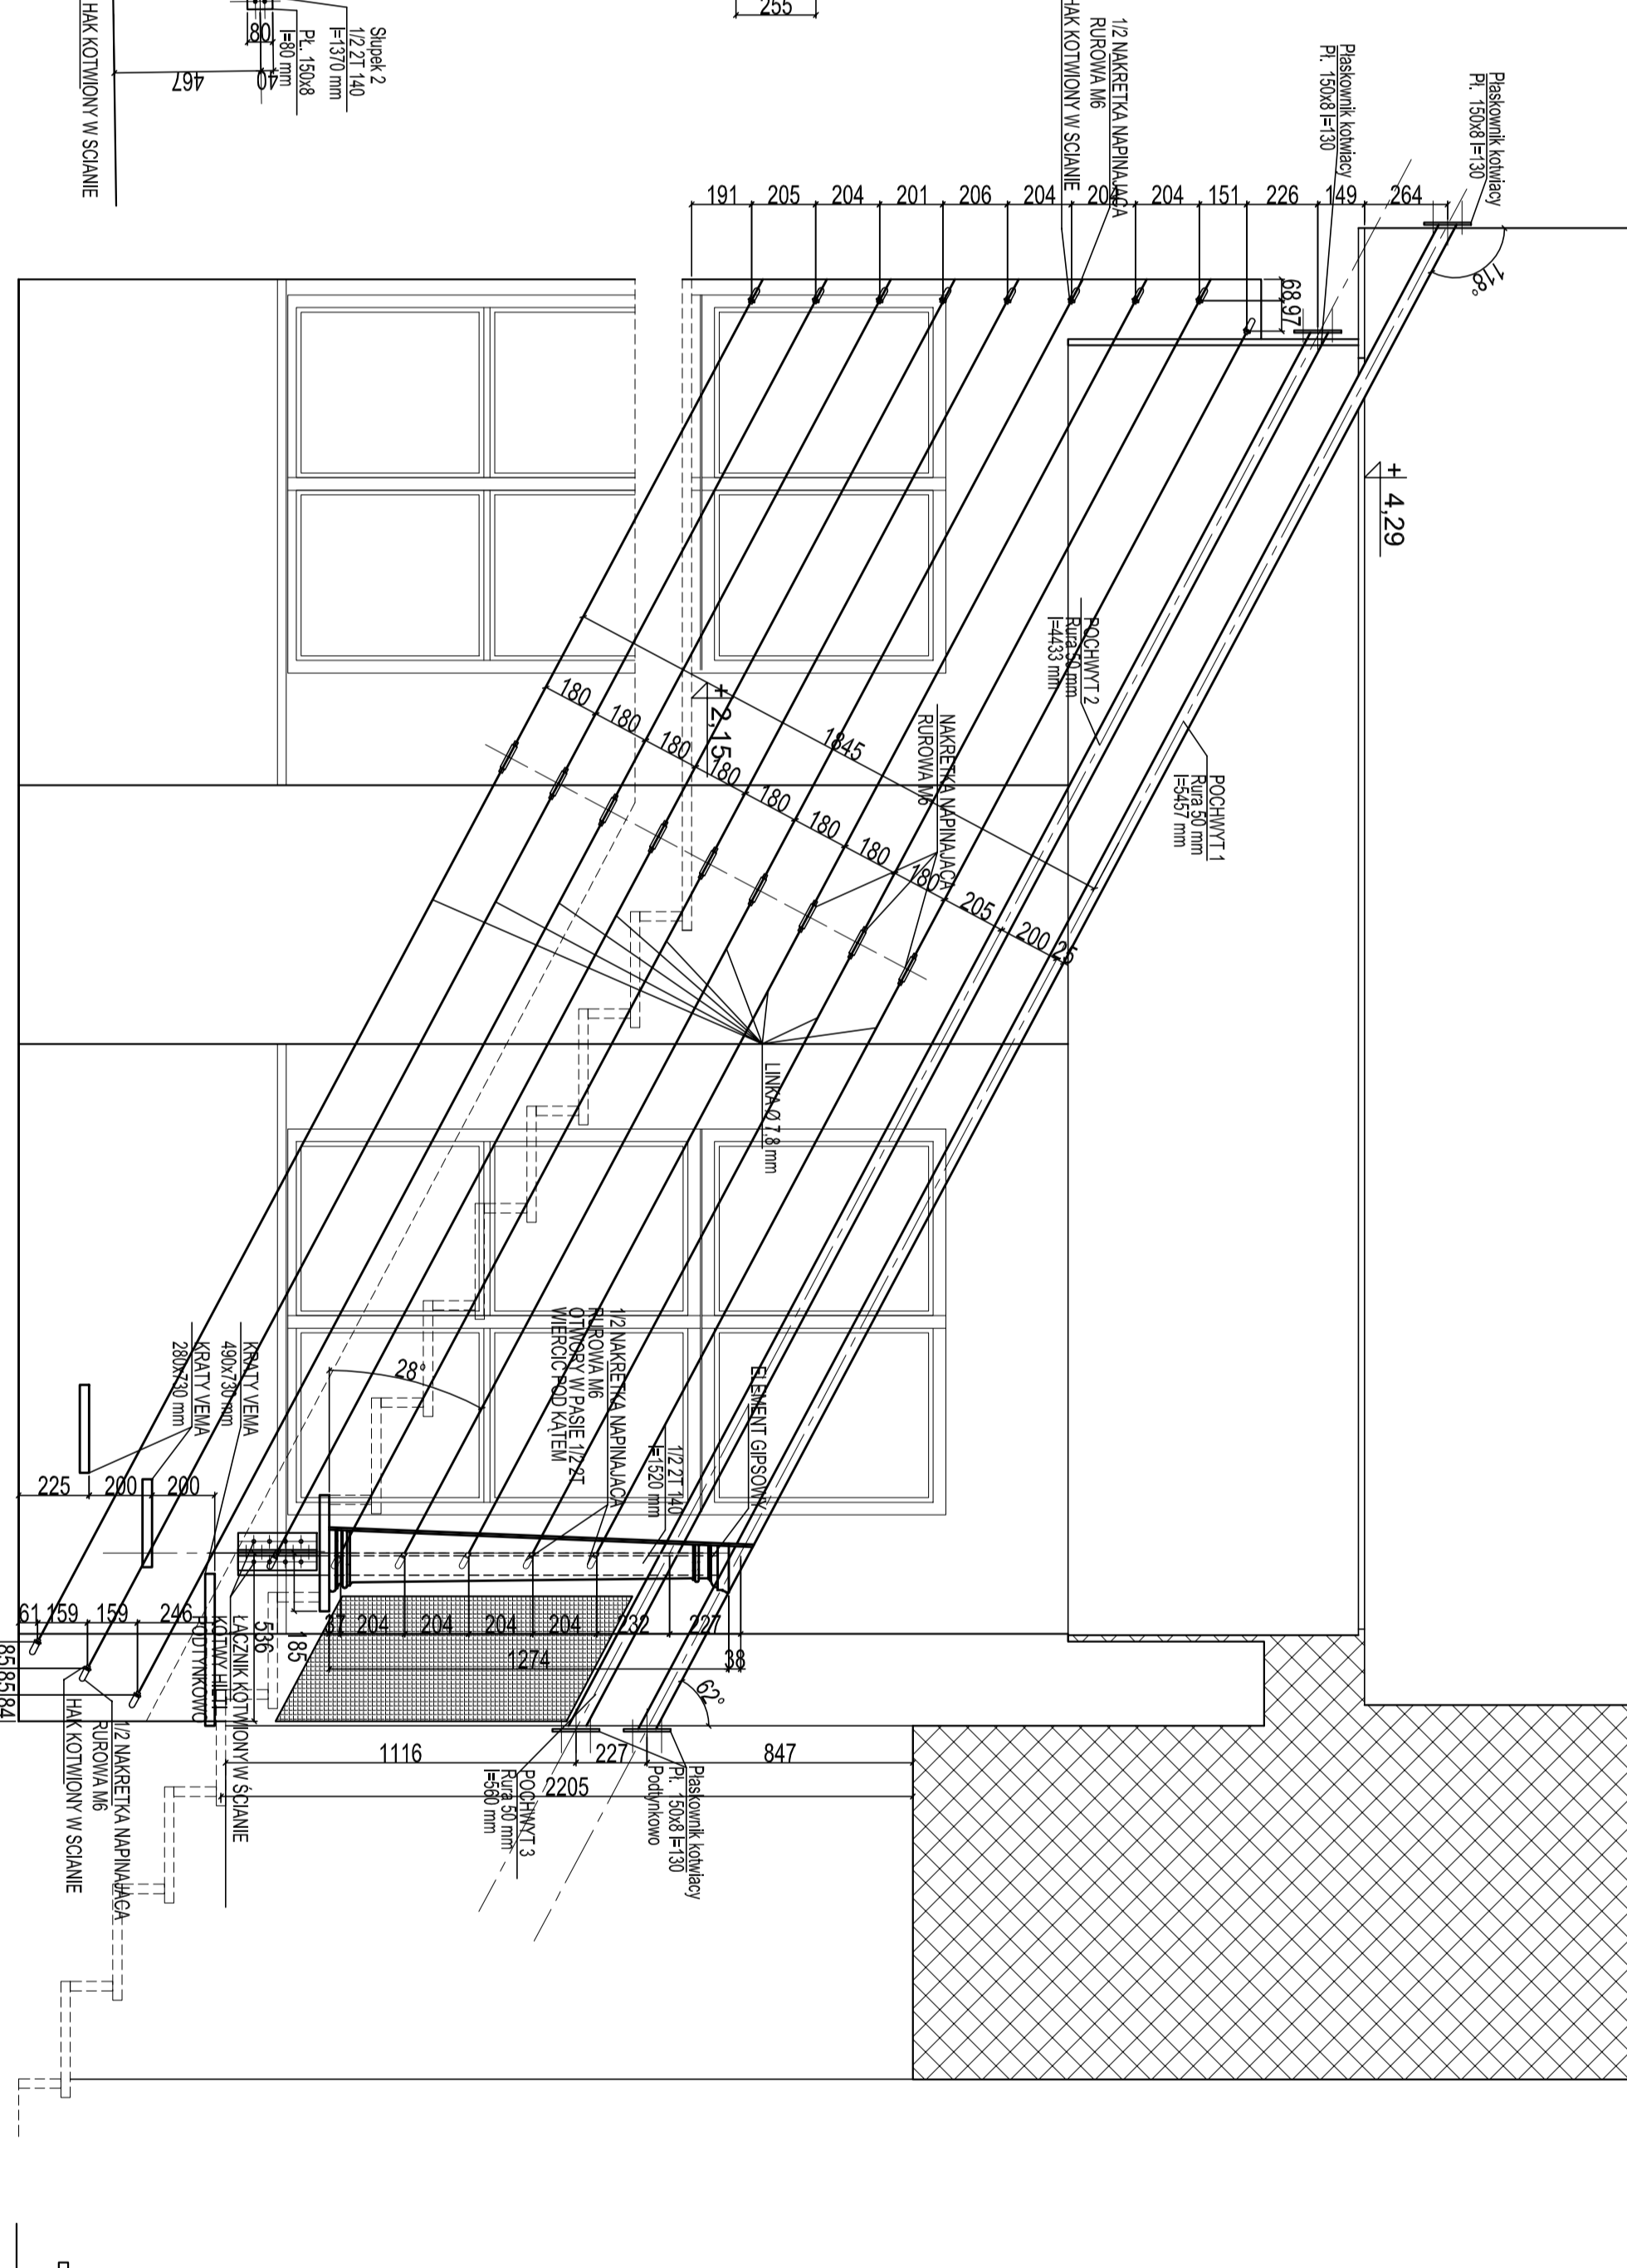

POCHWYTY - PARTER KLATKA SCHODOWA 1
Przekrój d-d Skala 1:20

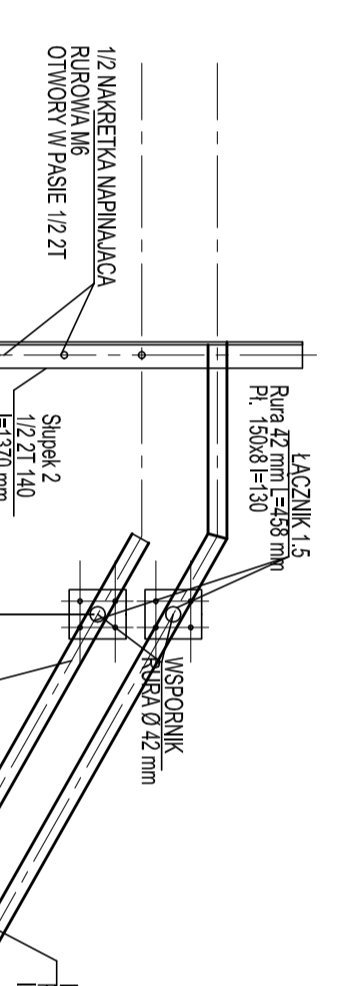

POCHWYTY - PARTER KLATKA SCHODOWA 1
Przekrój b-b Skala 1:20

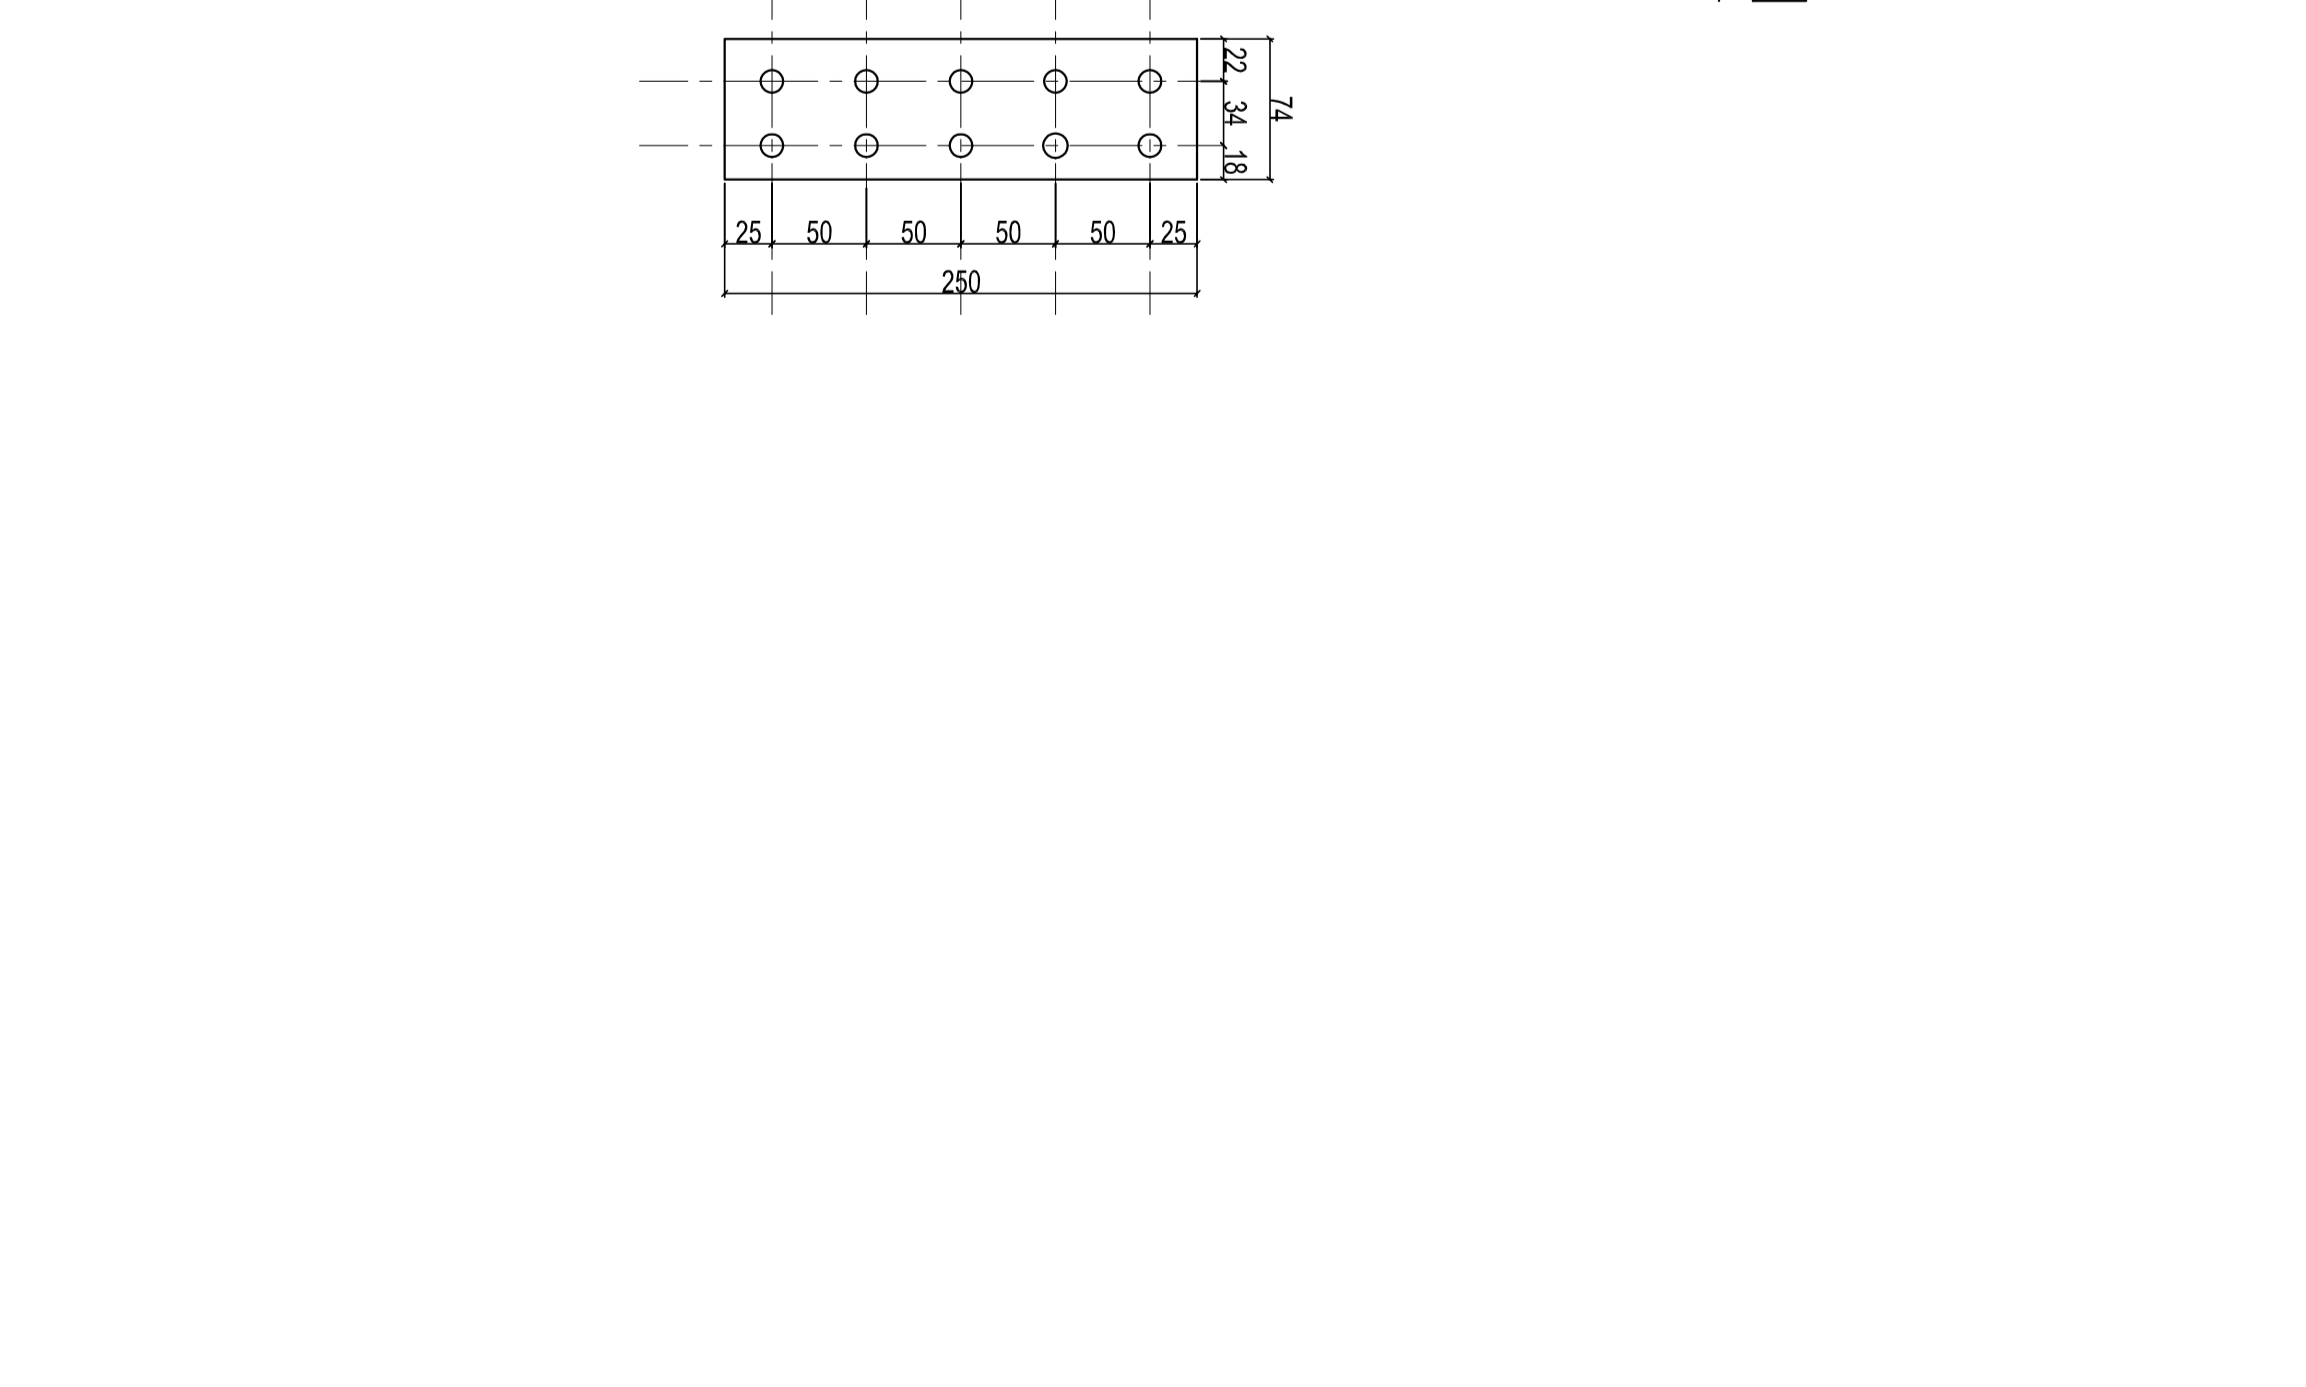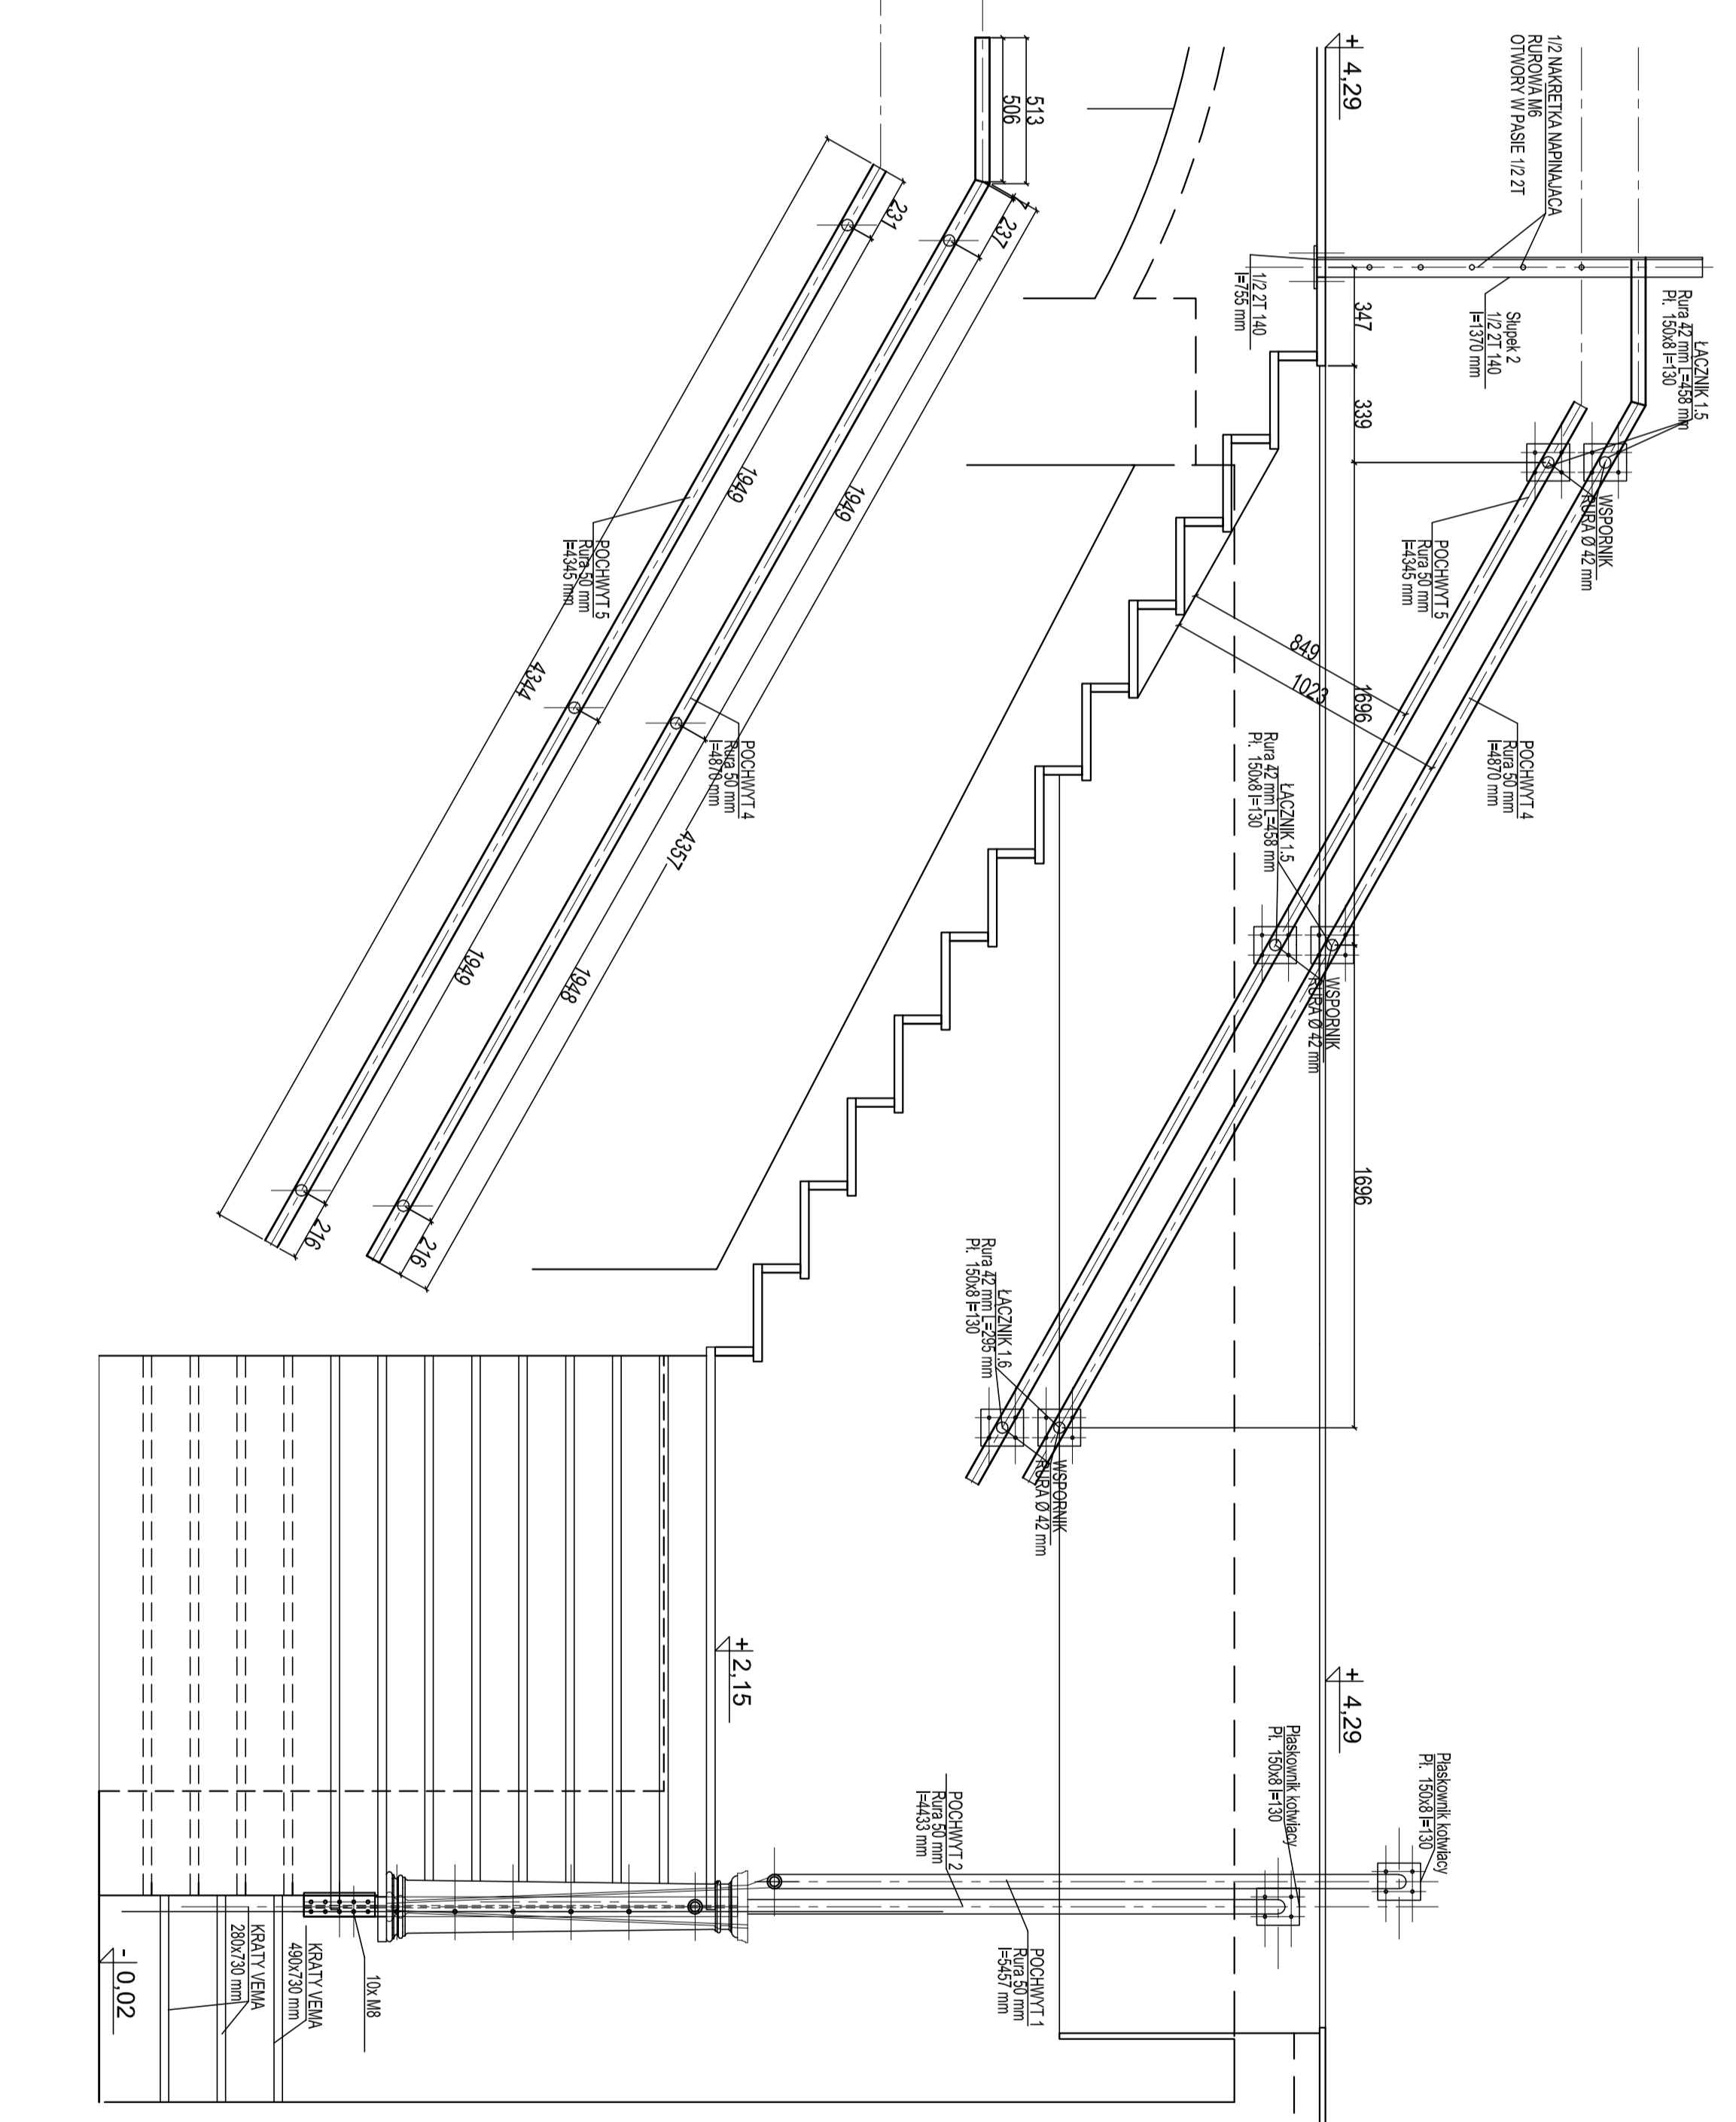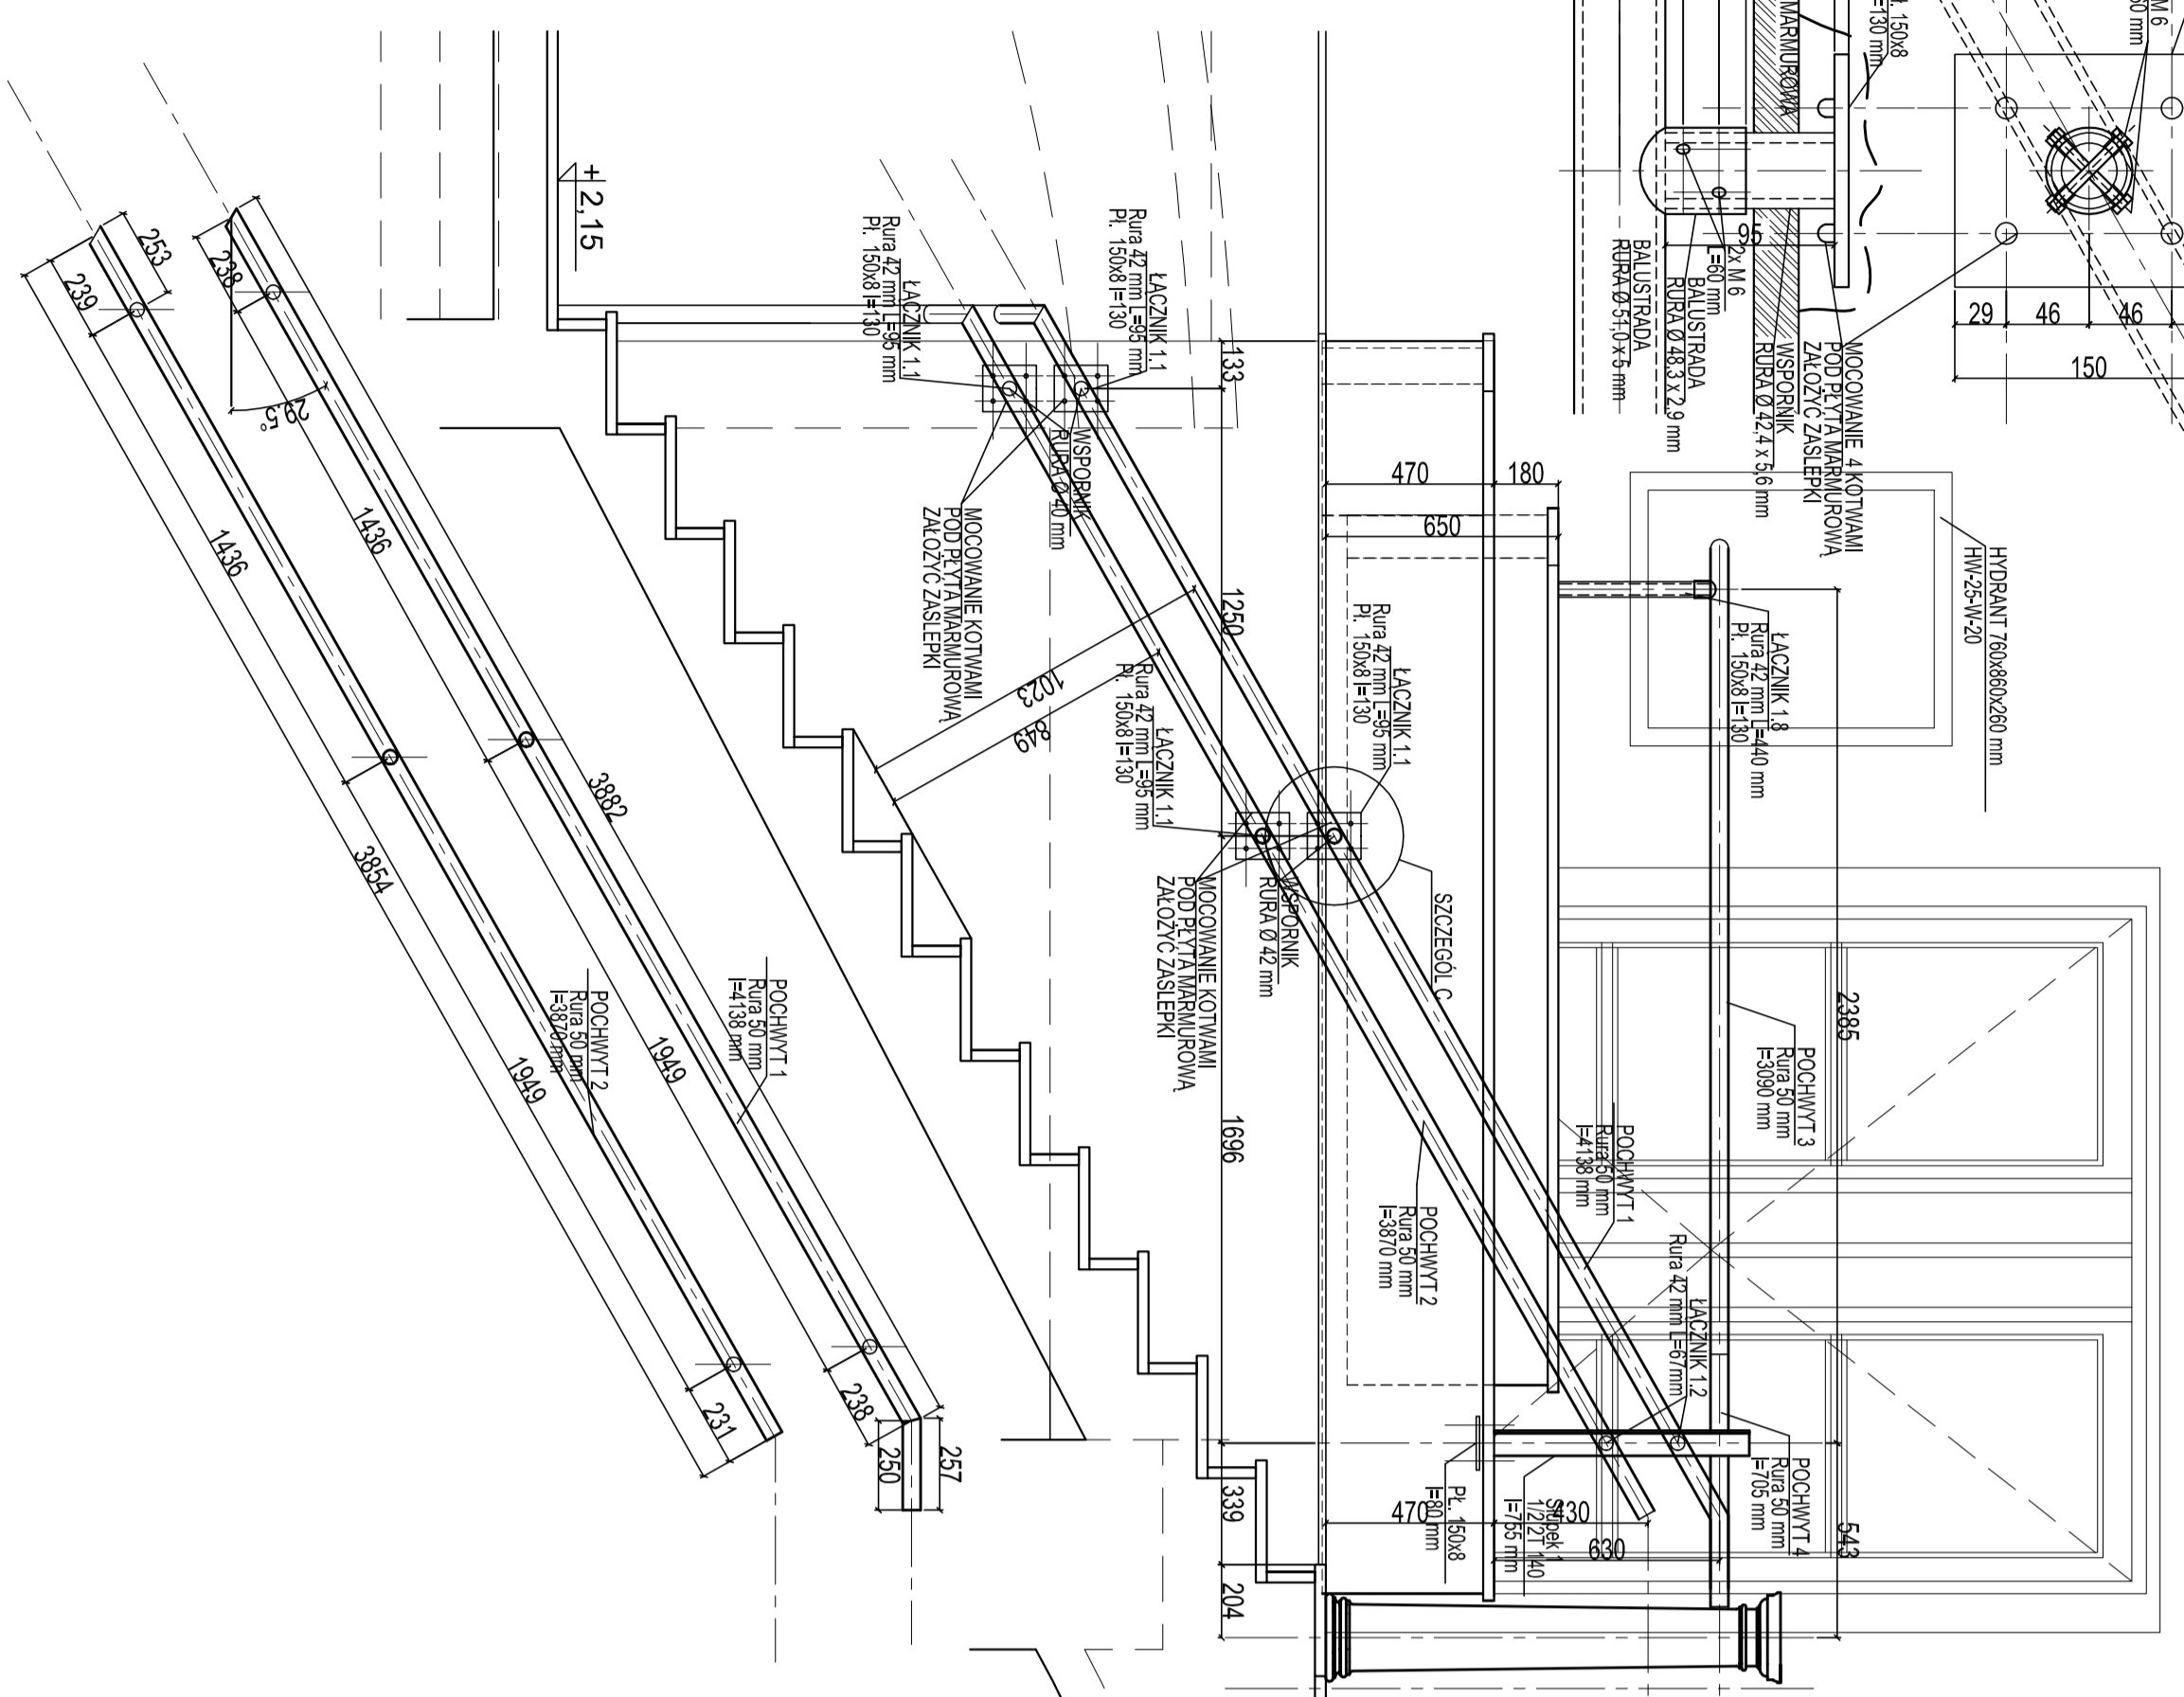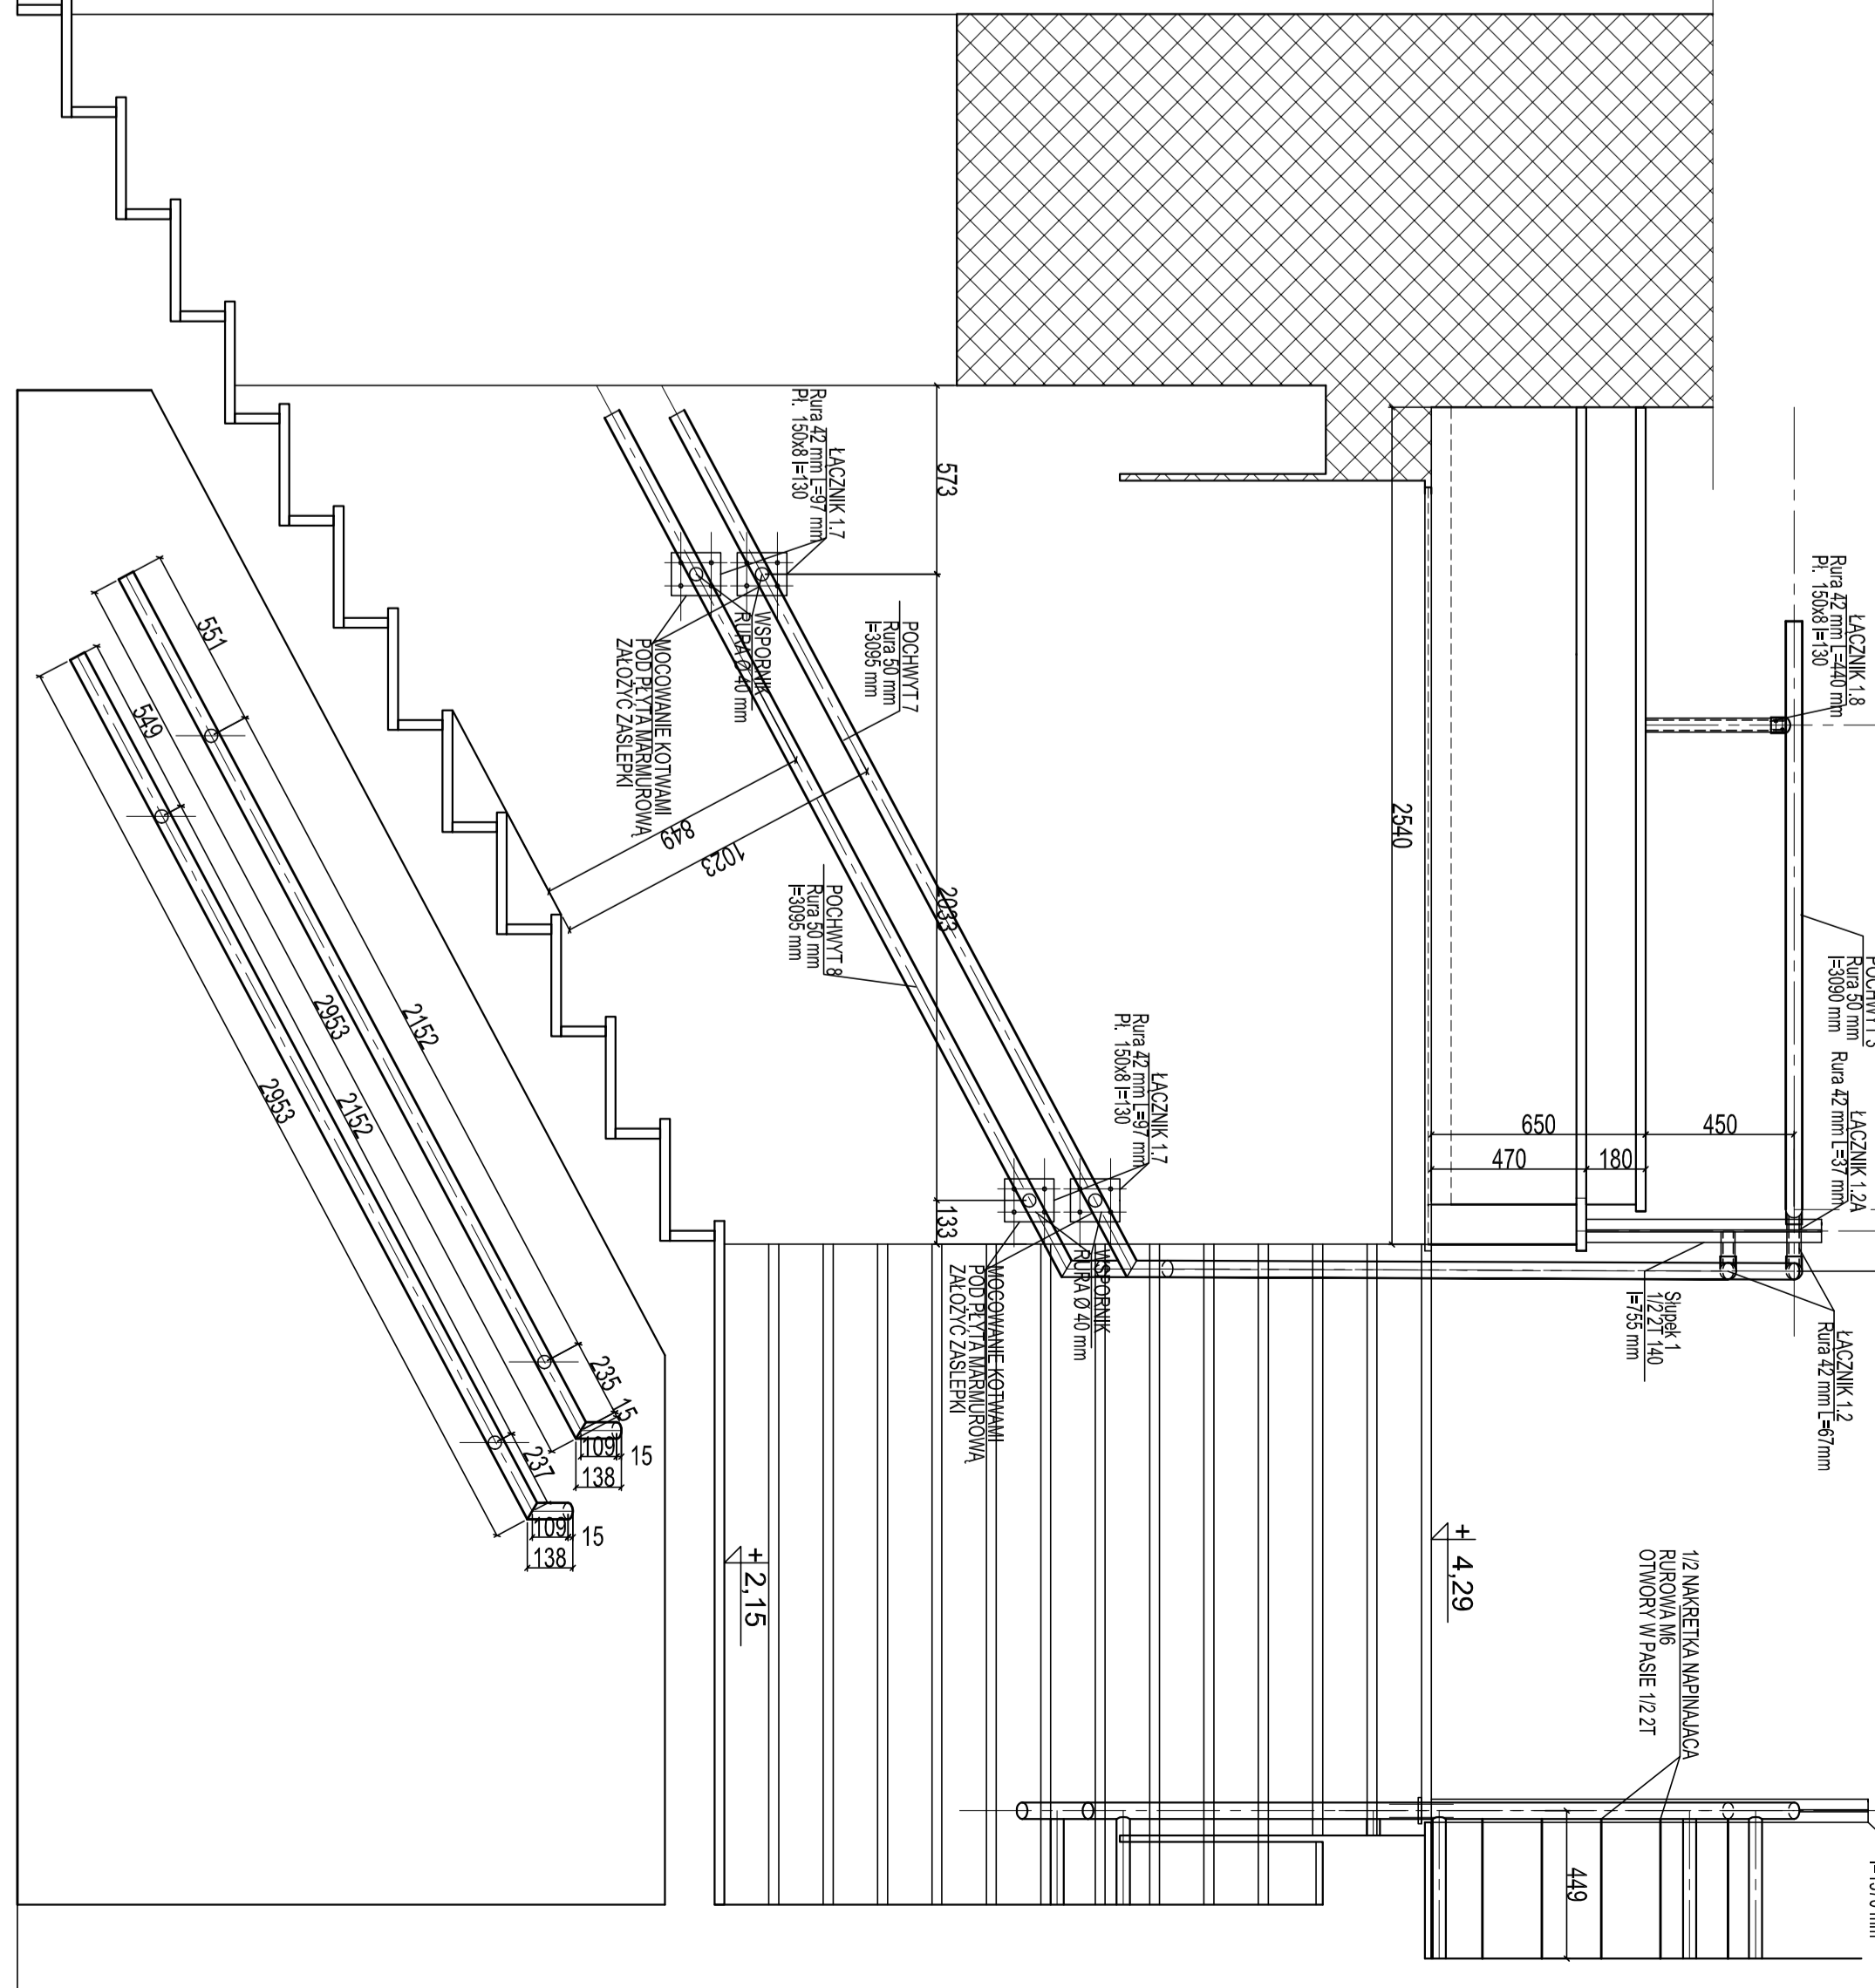

BUDYNEK KINA "PIAST"
E. 0.00 - 298,30mnpm

UWAGI:

ARANŻACJA WNĘTRZ DLA MODERNIZACJI OBIEKTU KINA "PIAST" W CIEŚKOWIE	
WYKONAWCA	BALUSTRADY
PROJEKTANT	BALUSTRADY
SKALA	1:20
WYKONANIE	W-12