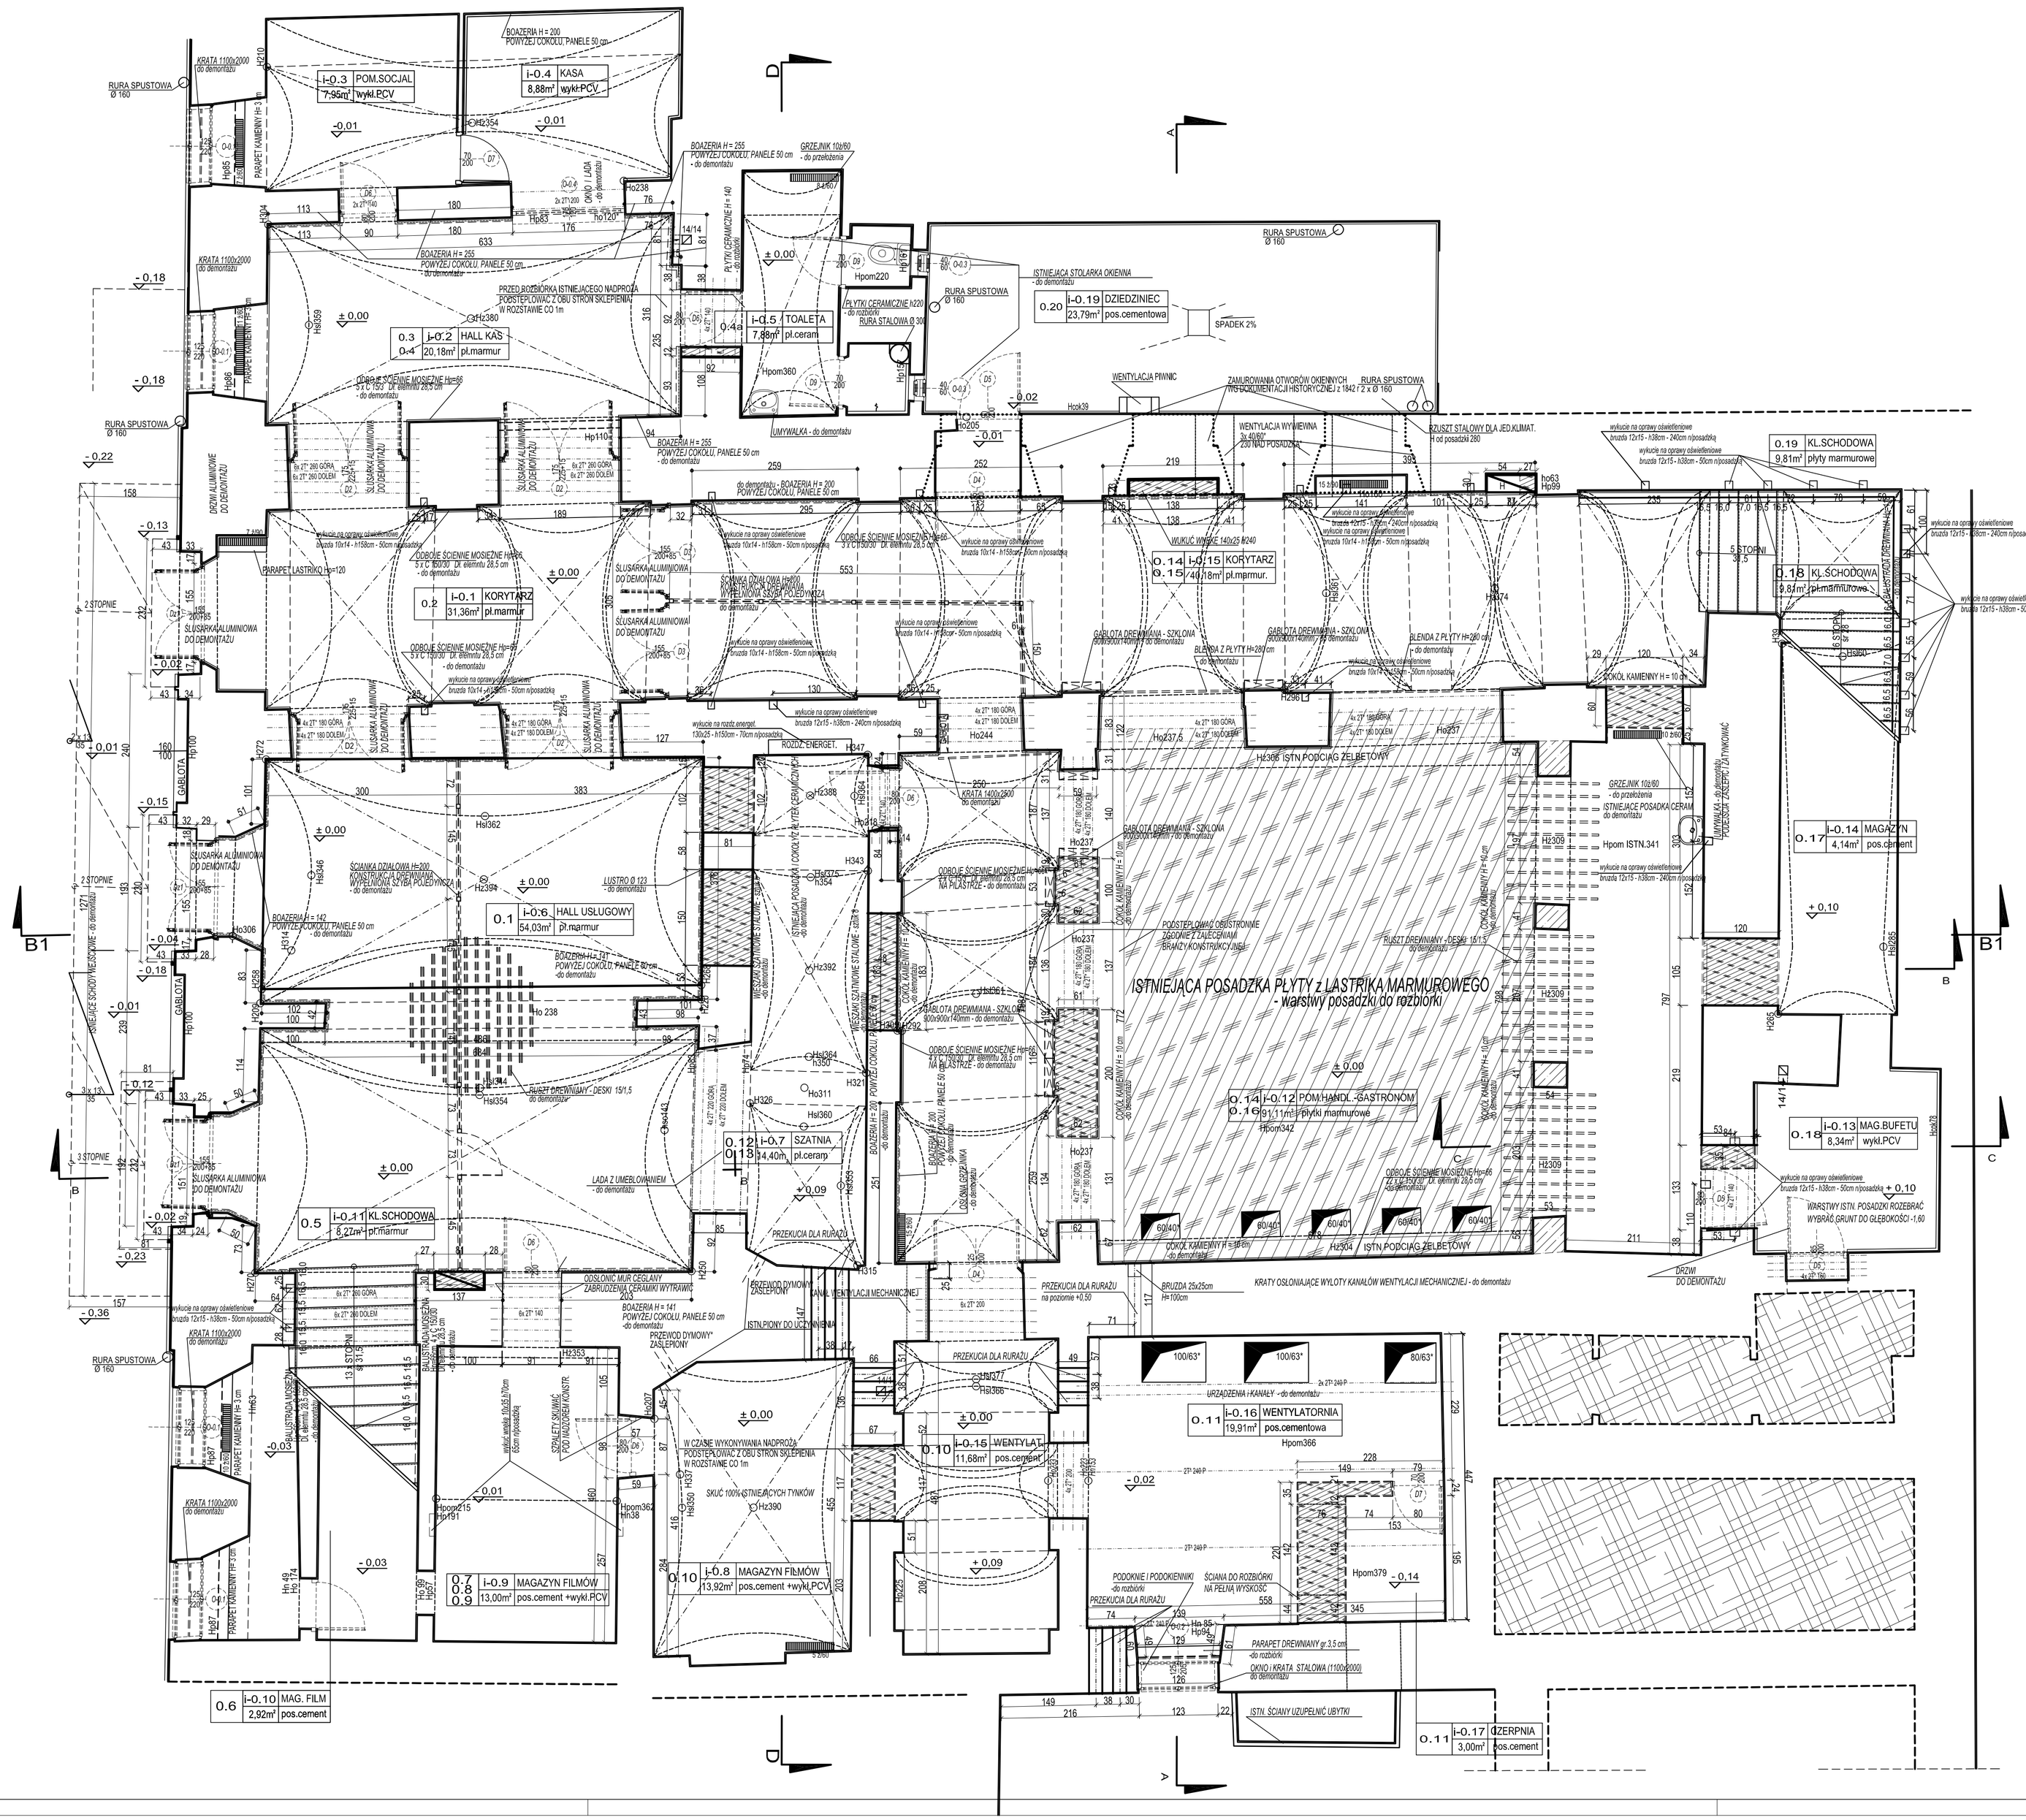
i-0.3 POM.SOCJAL 7,95m² wykł.PCV
i-0.4 KASA 8,88m² wykł.PCV
i-0.1 KORYTARZ 31,36m² pl.marmur
i-0.2 HALL KAS 20,18m² pl.marmur
i-0.5 TOALETA 7,88m² pl.ceram
i-0.19 DZIEDZINIEC 23,79m² pos.cementowa
i-0.6 HALL USŁUGOWY 54,03m² pl.marmur
i-0.11 KL.SCHODOWA 8,22m² pl.marmur
i-0.7 SZATNIA 14,40m² pl.ceram
i-0.9 MAGAZYN FILMÓW 13,00m² pos.cement +wykł.PCV
i-0.8 MAGAZYN FILMÓW 13,92m² pos.cement +wykł.PCV
i-0.10 MAG. FILM 2,92m² pos.cement
i-0.15 KORYTARZ 40,18m² pl.marmur.
i-0.12 POM.HANDL.-GASTRONOM 91,11m² - płytki marmurowe
i-0.16 WENTYLATORNIA 19,91m² pos.cementowa
i-0.17 ZERPNIA 3,00m² pos.cement
i-0.14 MAGAZYN 4,14m² pos.cement
i-0.13 MAG.BUFETU 8,34m² wykł.PCV
0.19 KL.SCHODOWA 9,81m² płyty marmurowe
0.18 KL.SCHODOWA 9,81m² pl.marmurowa
ISTNIEJĄCA POSADZKA PŁYTY z LASTRYKA MARMUROWEGO - warstwy posadzki do rozbiórki
WYMIRY BOAZERII DO DEMONTAŻU 393
LEGENDA:
h WYSOKOŚĆ WZGLĘDNA
Hn WYSOKOŚĆ NADPROŻA
Hp WYSOKOŚĆ PARAPETU
Ho WYSOKOŚĆ OTWORU
H WYSOKOŚĆ STOPNIA
ZAMUROWANIA HISTOR.
Hż WYSOKOŚCI MIERZONA od POSADZKI
Hż WYSOKOŚĆ KONSTRUKCJI OD POSADZKI
Hst WYSOKOŚĆ ŁUKU w SZCZYCIE
WYSOKOŚ w OZNACZONYM PUNKCIE
POMIESZCZENIA UŻYTKOWANE PRZEZ UM
EL.KONSTR. ŻELBETOWEJ WG DOKUMENTACJI ISTN.
38 38 ROZBIÓRKI I DEMONTAŻE
BUDYNEK KINA "PIAST"
± 0,00 = 296,30mpm
UWAGI:
1.PRAWA AUTORSKIE ZASTRZEŻONE!
2.OPRACOWANO NA PODST. DOKUMENTACJI "INWENTARYZACJA BUDOWLANA OBIEKTU KINA "PIAST" w CIESZYNIE" cecha: 129/28/2004/10, WG POMIARÓW z 10/11 2004r WYKONANYCH PRZEZ AUTORSKĄ PRACOWNIĘ "KAPPA GM"- OPRACOWANIE UZUPEŁNIONE ELEMENTAMI KONSTRUKCYJNYMI WG DOKUMENTACJI: PRZEBUDOWA I MODERNIZACJA KINA "PIAST" z MARCA 1973r, UDOSTĘPNIONEJ FRAGMENTAMI,WYPISY Z POWYŻSZEGO OZNACZONE W DOKUMENTACJI *,ZGODNIE Z DOKUMENTACJĄ HISTORYCZNĄ "RATUSZ" z 1973 AUTORSTWA mgr I.KWAŚNY NANIESIONO ZAMUROWANIA PIERWOTNYCH OTWORÓW OKIENNYCH I LUNET ORAZ UKŁAD PIWNIC WG DOKUMENTACJI z 1842r I ZDJĘĆ z 1973r.
3.POZIOM ±0,00 USTALONO NA PODSTAWIE MAPY Z ZASOBU GEODEZYJNEGO.
4.ZAKRES OPRACOWANIA OBEJMUJE POMIESZCZENIA W UŻYTKOWANIU KINA "PIAST z 10.2004r.
5.NUMERACJA POMIESZCZEŃ PROJEKTOWANYCH USTALONA PRZEZ AUTORA - OZNACZENIA PODAJĄ NR POMIESZCZEŃ ISTNIEJĄCYCH WG DOKUMENTACJI INWENTARYZACJI.
6.WYKUWANE BRUZDY I WNĘKI INSTALACYJNE PRZESKLEPIĆ ODCINKOWO.
7.PRACE ROZBIÓRKOWE PROWADZIĆ POD NADZOREM KONSTRUKCYJNYM i KONSERWATORSKIM.
8.PRZYJĘTO 60%POWIERZCHNI ISTNIEJĄCYCH TYNKÓW DO SKUCIA
9.ISTNIEJĄCE OPRAWY OŚWIETLENIOWE DO DEMONTAŻU
10.ISTNIEJĄCA CERAMIKA ŁAZIENKOWA DO WYMIANY
11.W CZASIE WYKONYWANIA NADPROŻY SKLEPIENIA I STROPY PODSTĘPLOWAĆ W ROZSTAWIE STĘPLI CO 1m.
ANEKS DO PROJEKTU WYKONAWCZEGO MODERNIZACJI OBIEKTU KINA "PIAST" w Cieszynie
OBIEKT: BUDYNEK KINA "PIAST" w Cieszynie
ADRES: CIESZYN, ul.Ratuszowa 1, pgr. 135
INWESTOR: Burmistrz Miasta Cieszyna - Gmina Cieszyn
RYSUNEK: PARTER ROZBIÓRKA i DEMONTAŻE
AUTOR: mgr inż. arch. Katarzyna GRZESIAK SOIA nr: SL- 0442 upr.bud. Nr ewid.: 52/98 ŚxB upr. konserwatorskie: 14/98
SPRAWDZIŁ: mgr inż. arch. Joanna DROZDZ-NOWAK SOIA nr: SL- 0700 upr.bud. Nr ewid.: 51/98 ŚxB upr. konserwatorskie: 18/98
KAPPA GM — KATARZYNA GRZESIAK, KRZYSZTOF MAREK — S.C. PRACOWNIA ARCHITEKTONICZNA, SPECJALISTYCZNE USŁUGI: RC-33 / 81 66 397 GŁĘBOKA 43-300 BIELSKO-BIAŁA, ul.Rusinowych 4/1 / papiz. wł/za 0 33 / 81 66 397
SKALA 1:50
OPRACOWANIE STANOWI DZIEŁO AUTORSKIE PODLEGAJĄCE OCHRONIE ZGODNIE Z USTAWĄ Z DNIA 4 lutego 1994 roku O PRAWIE AUTORSKIM I PRAWACH POKREWNYCH
DATA lvkedel/2005 BRANŻA ARCHITEKTURA FAZA P.W. CECHA 142/20/2005/04
NR RYS. wA-01