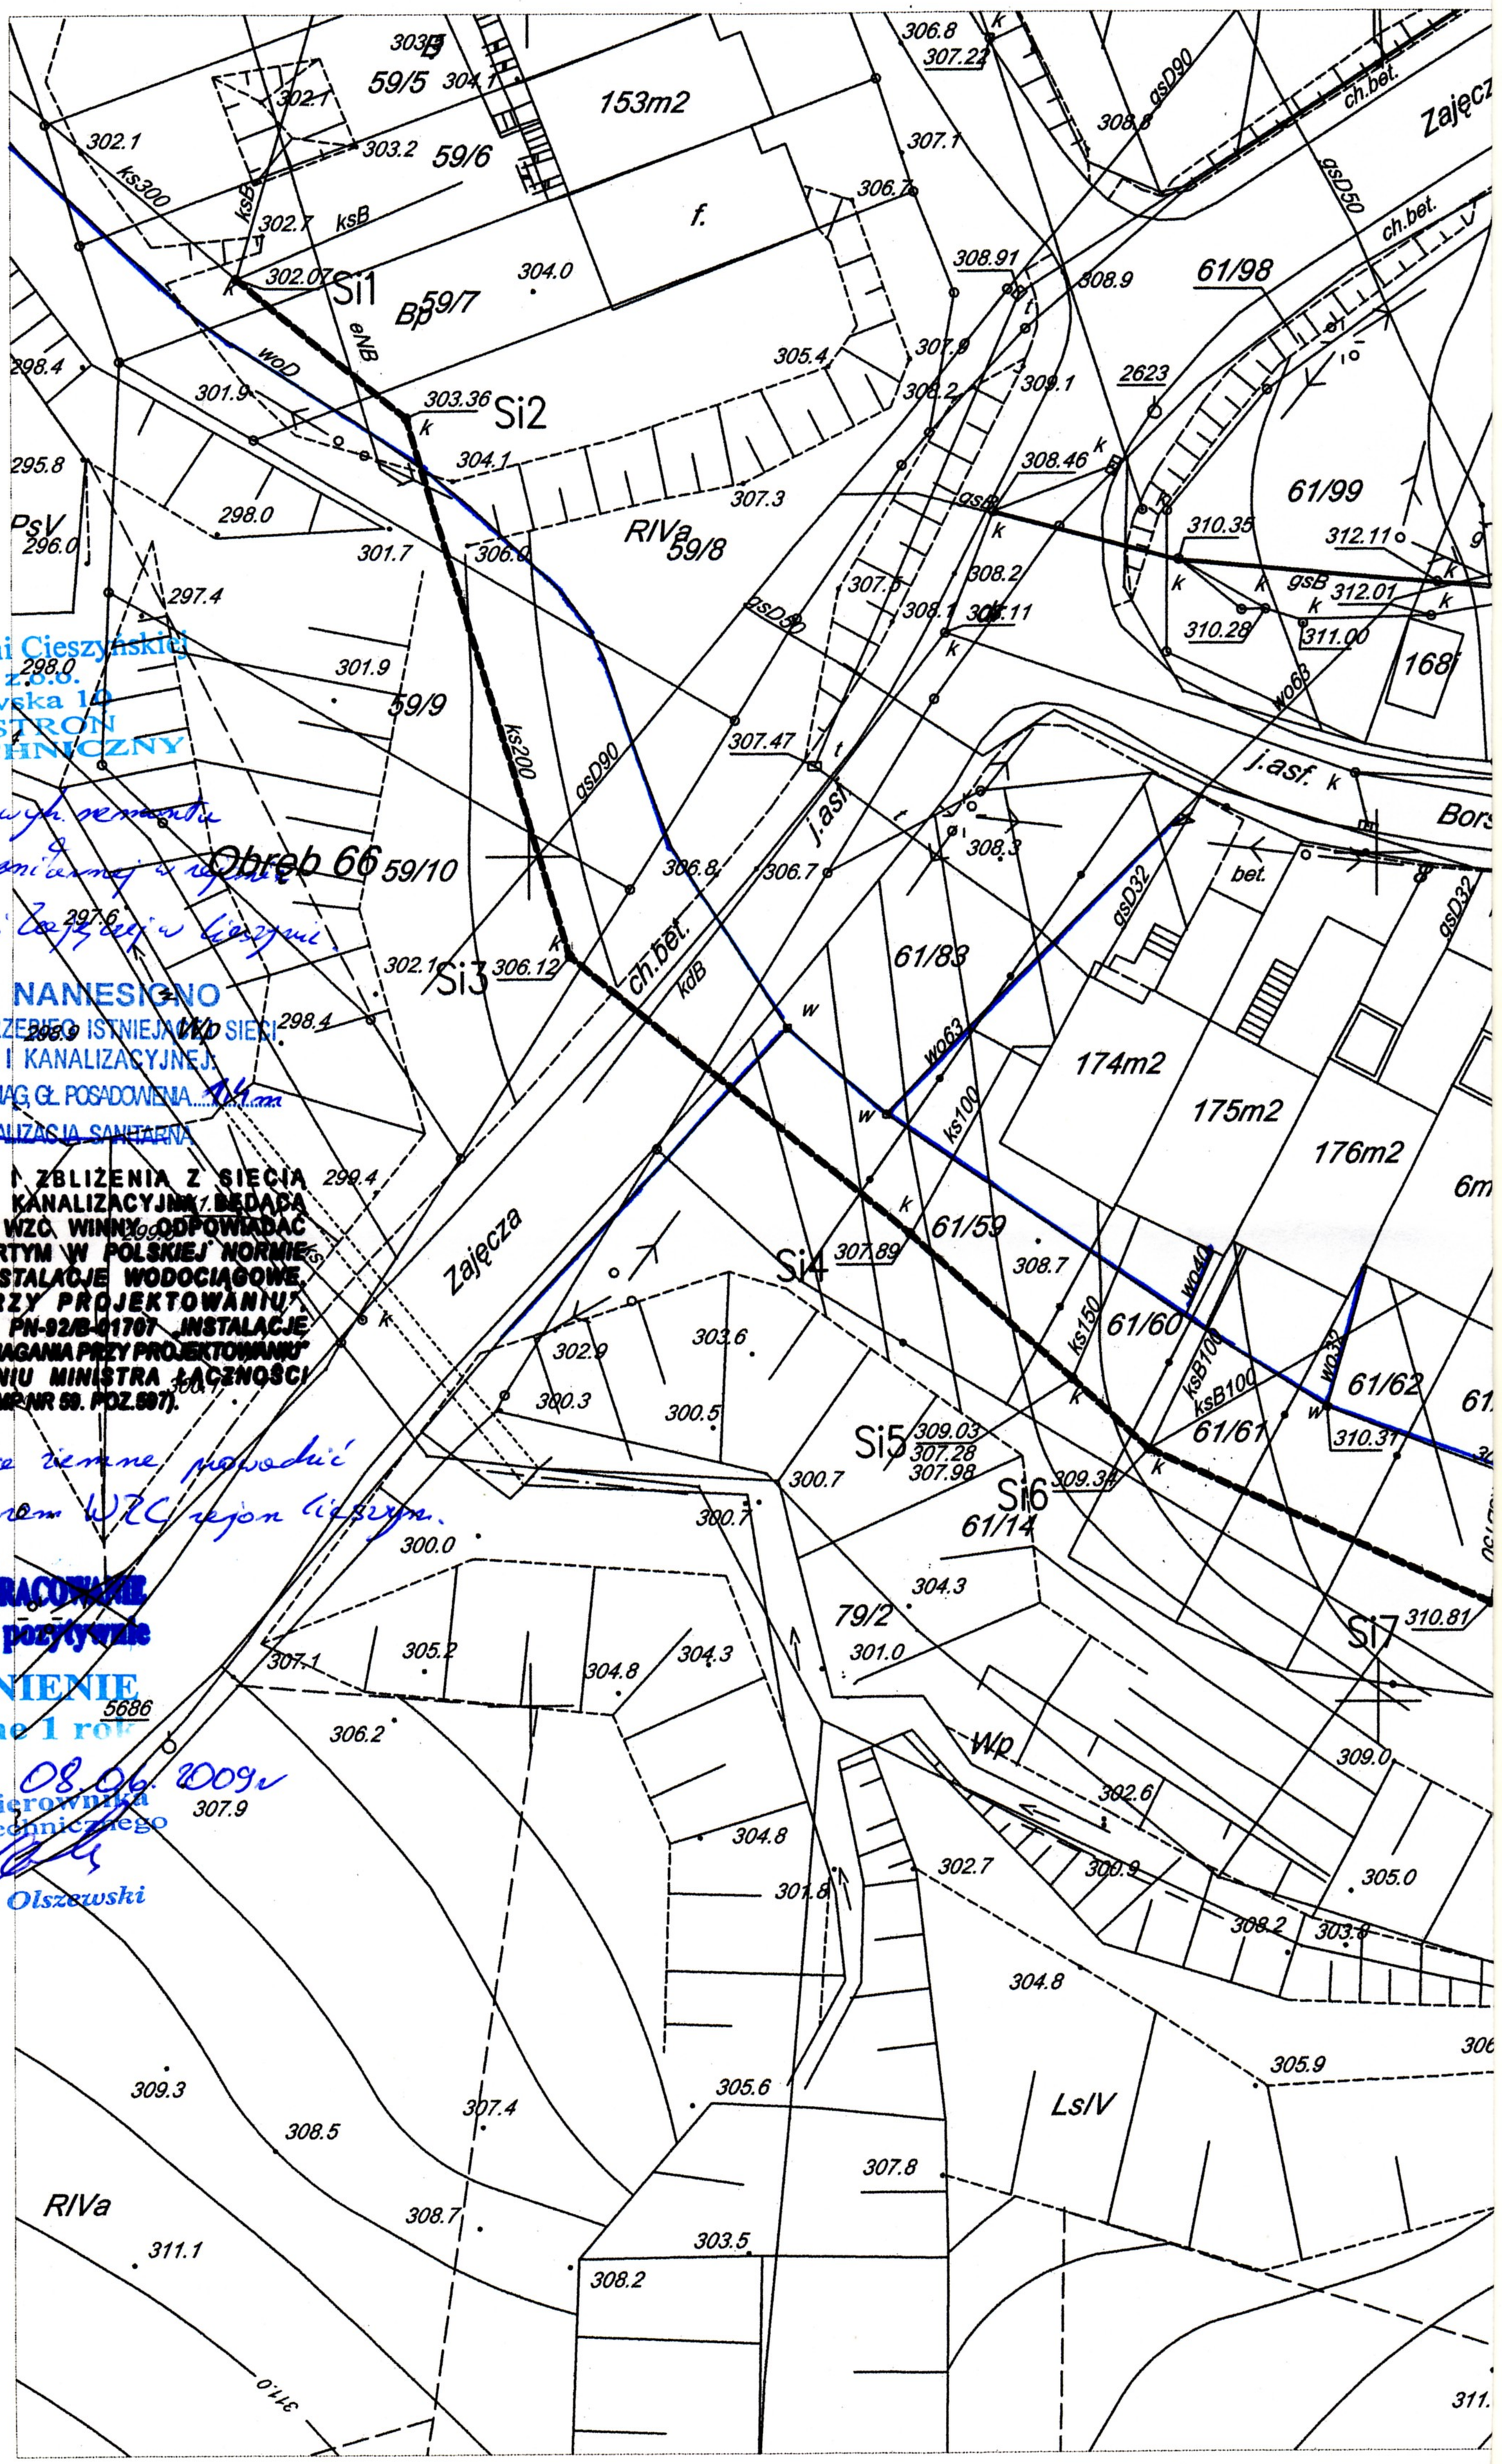

Wodociągi Ziemi Cieszyńskiej
Spółka z o.o.
ul. Myśliwska 10
43-450 USTROŃ
DZIAŁ TECHNICZNY

Dot. proj. bud.-wyk. sieci kanalizacji sanitarnej w rejonie ulic Borsuczej i Zajęczej w Cieszynie.

NA PLANIE NANIESIONO
ORIENTACYJNY PRZEBIEG ISTNIEJĄCEJ SIECI WODOCIĄGOWEJ I KANALIZACYJNEJ:
ISTN. WODOCIĄG, GŁ. POSADOWIENIA 1,0 m
ISTN. KANALIZACJA SANITARNA

SKRZYŻOWANIA I ZBLIŻENIA Z SIECIĄ WODOCIĄGOWĄ I KANALIZACYJNĄ, BĘDĄCĄ W EKSPLOATACJI WZC WINNY ODPOWIADAĆ WARUNKOM ZAWARTYM W POLSKIEJ NORMIE PN-92/B-01705 „INSTALACJE WODOCIĄGOWE. WYMAGANIA PRZY PROJEKTOWANIU" POLSKIEJ NORMIE PN-92/B-01707 „INSTALACJE KANALIZACYJNE. WYMAGANIA PRZY PROJEKTOWANIU" ORAZ ZARZĄDZENIU MINISTRA ŁĄCZNOŚCI Z DNIA 02.09.1997 R. (MP NR 59, POZ.597).

Uwaga: Prace ziemne prowadzić pod nadzorem WZC rejon Cieszyn.

NINIEJSZE OPRACOWANIE uzgadnia się pozytywnie

UZGODNIENIE
jest ważne 1 rok

Ustroń, dnia 08.06.2009 r.

Z-ca Kierownika
Działu Technicznego
Leszek Olszewski