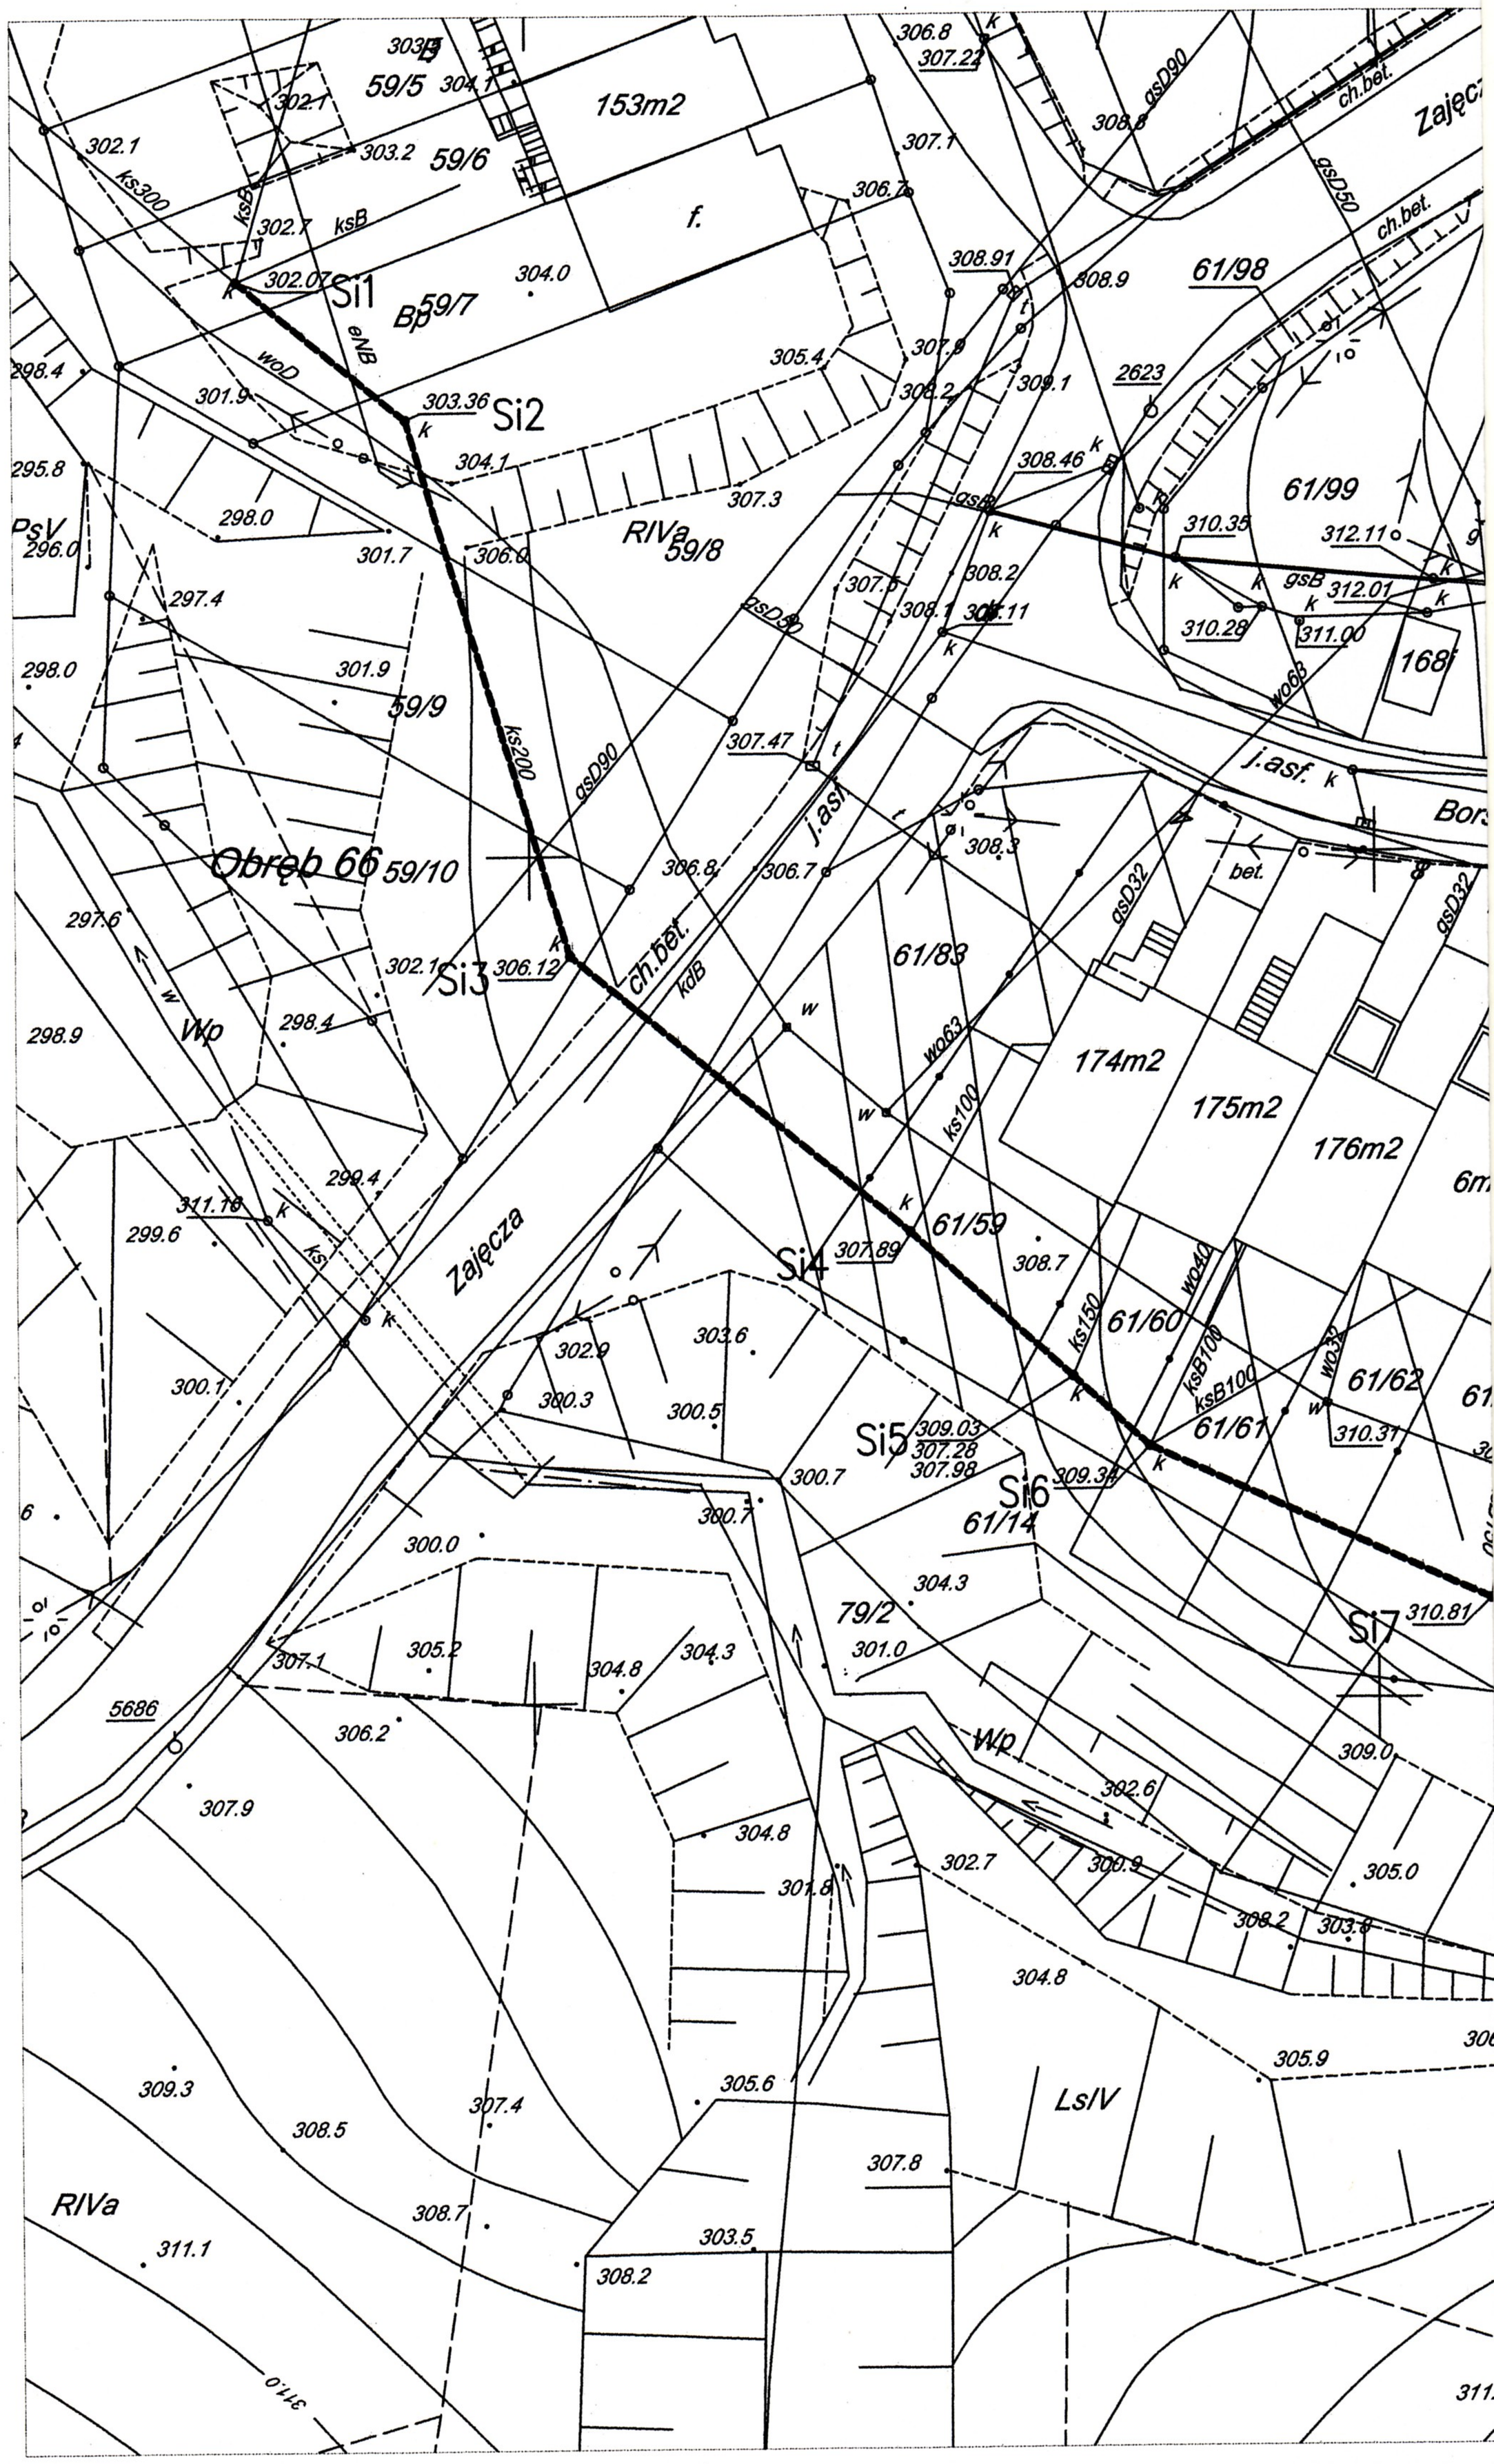
59/5
59/6
153m2
f.
59/7
Si1
Si2
Si3
Si4
Si5
Si6
Si7
59/8
59/9
Obręb 66
59/10
61/98
61/99
61/83
61/59
61/60
61/62
61/61
61/14
79/2
168f
174m2
175m2
176m2
2623
5686
Zajęcza
ch.bet.
j.asf.
Wp
RIVa
LsIV
PsV
ks300
ksB
woD
eNB
gsD90
gsD50
ks200
kdB
wo63
ks100
ks150
ksB100
wo32
wo40
gsD32
gsB
bet.