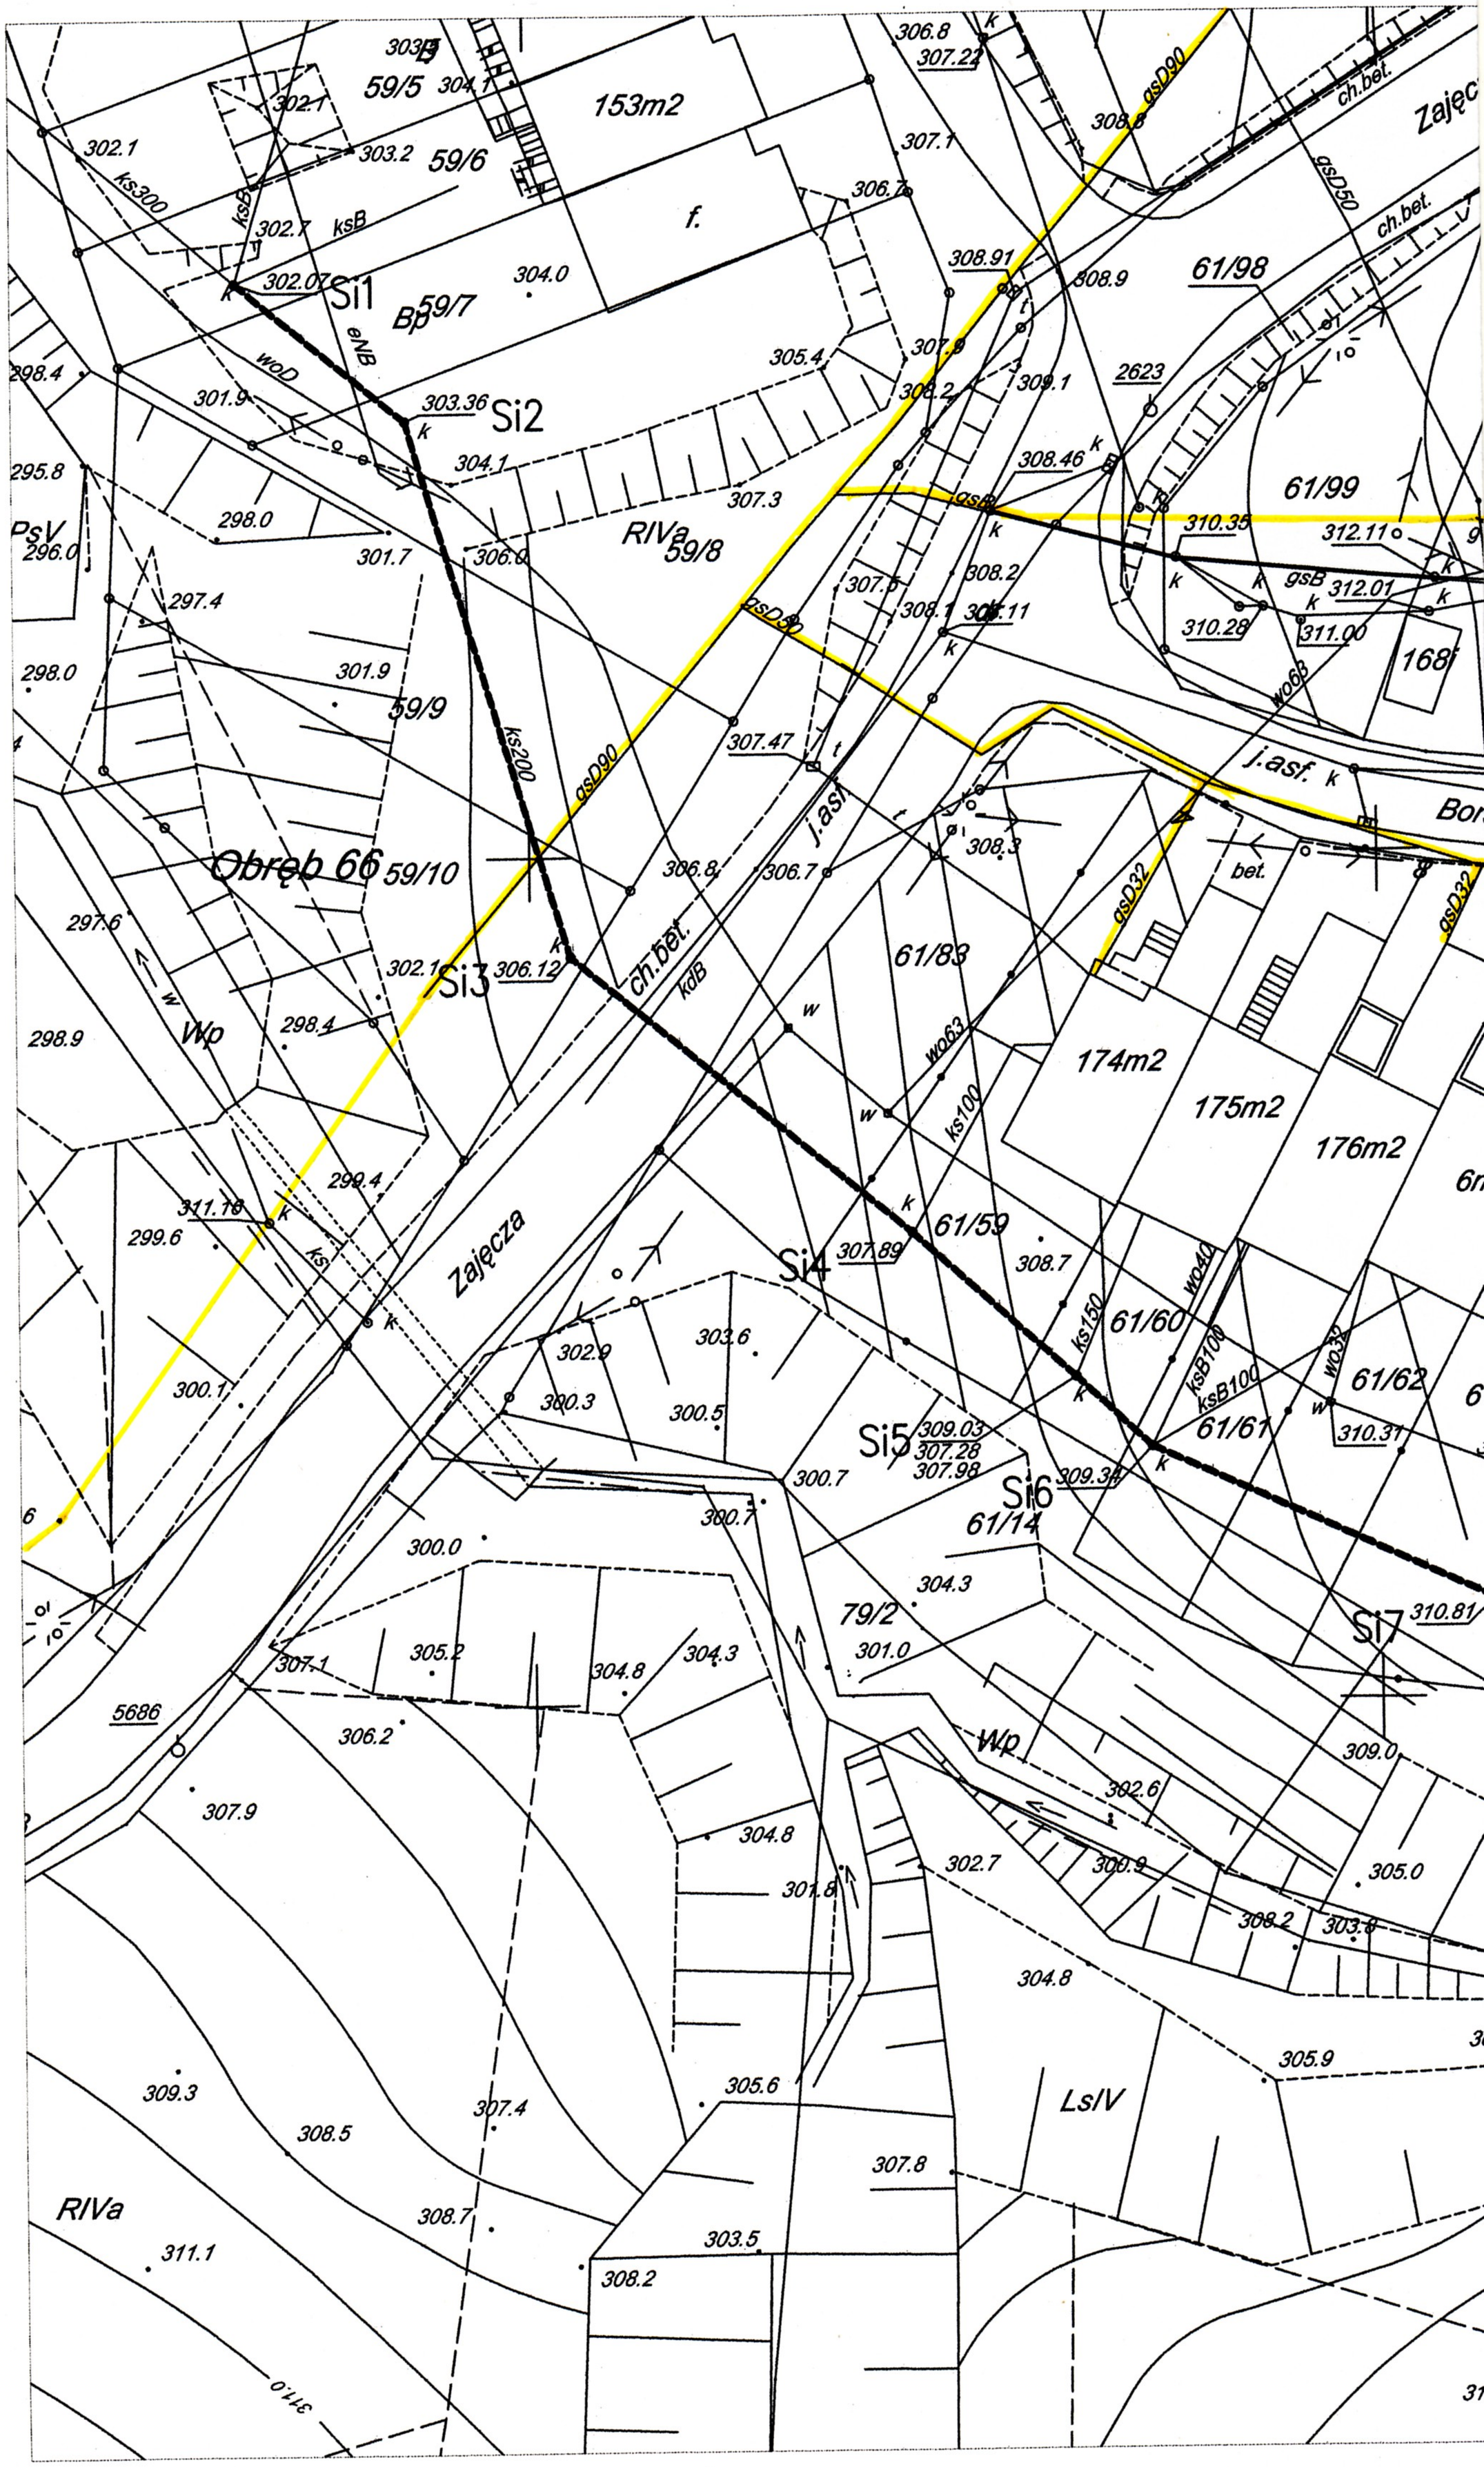
59/5
59/6
153m2
f.
59/7
Si1
Si2
Si3
Si4
Si5
Si6
Si7
59/8
59/9
Obręb 66
59/10
61/98
61/99
61/83
61/59
61/60
61/61
61/62
61/14
79/2
174m2
175m2
176m2
168
2623
5686
Zajęcza
ch.bet.
j.asf.
ks300
ks200
ks150
ksB
ksB100
kdB
gsD90
gsD50
gsD32
gsB
wo63
wo40
wo32
eNB
woD
RIVa
RIVb
PsV
LsIV
Wp
bet.