


SKALA 1:500

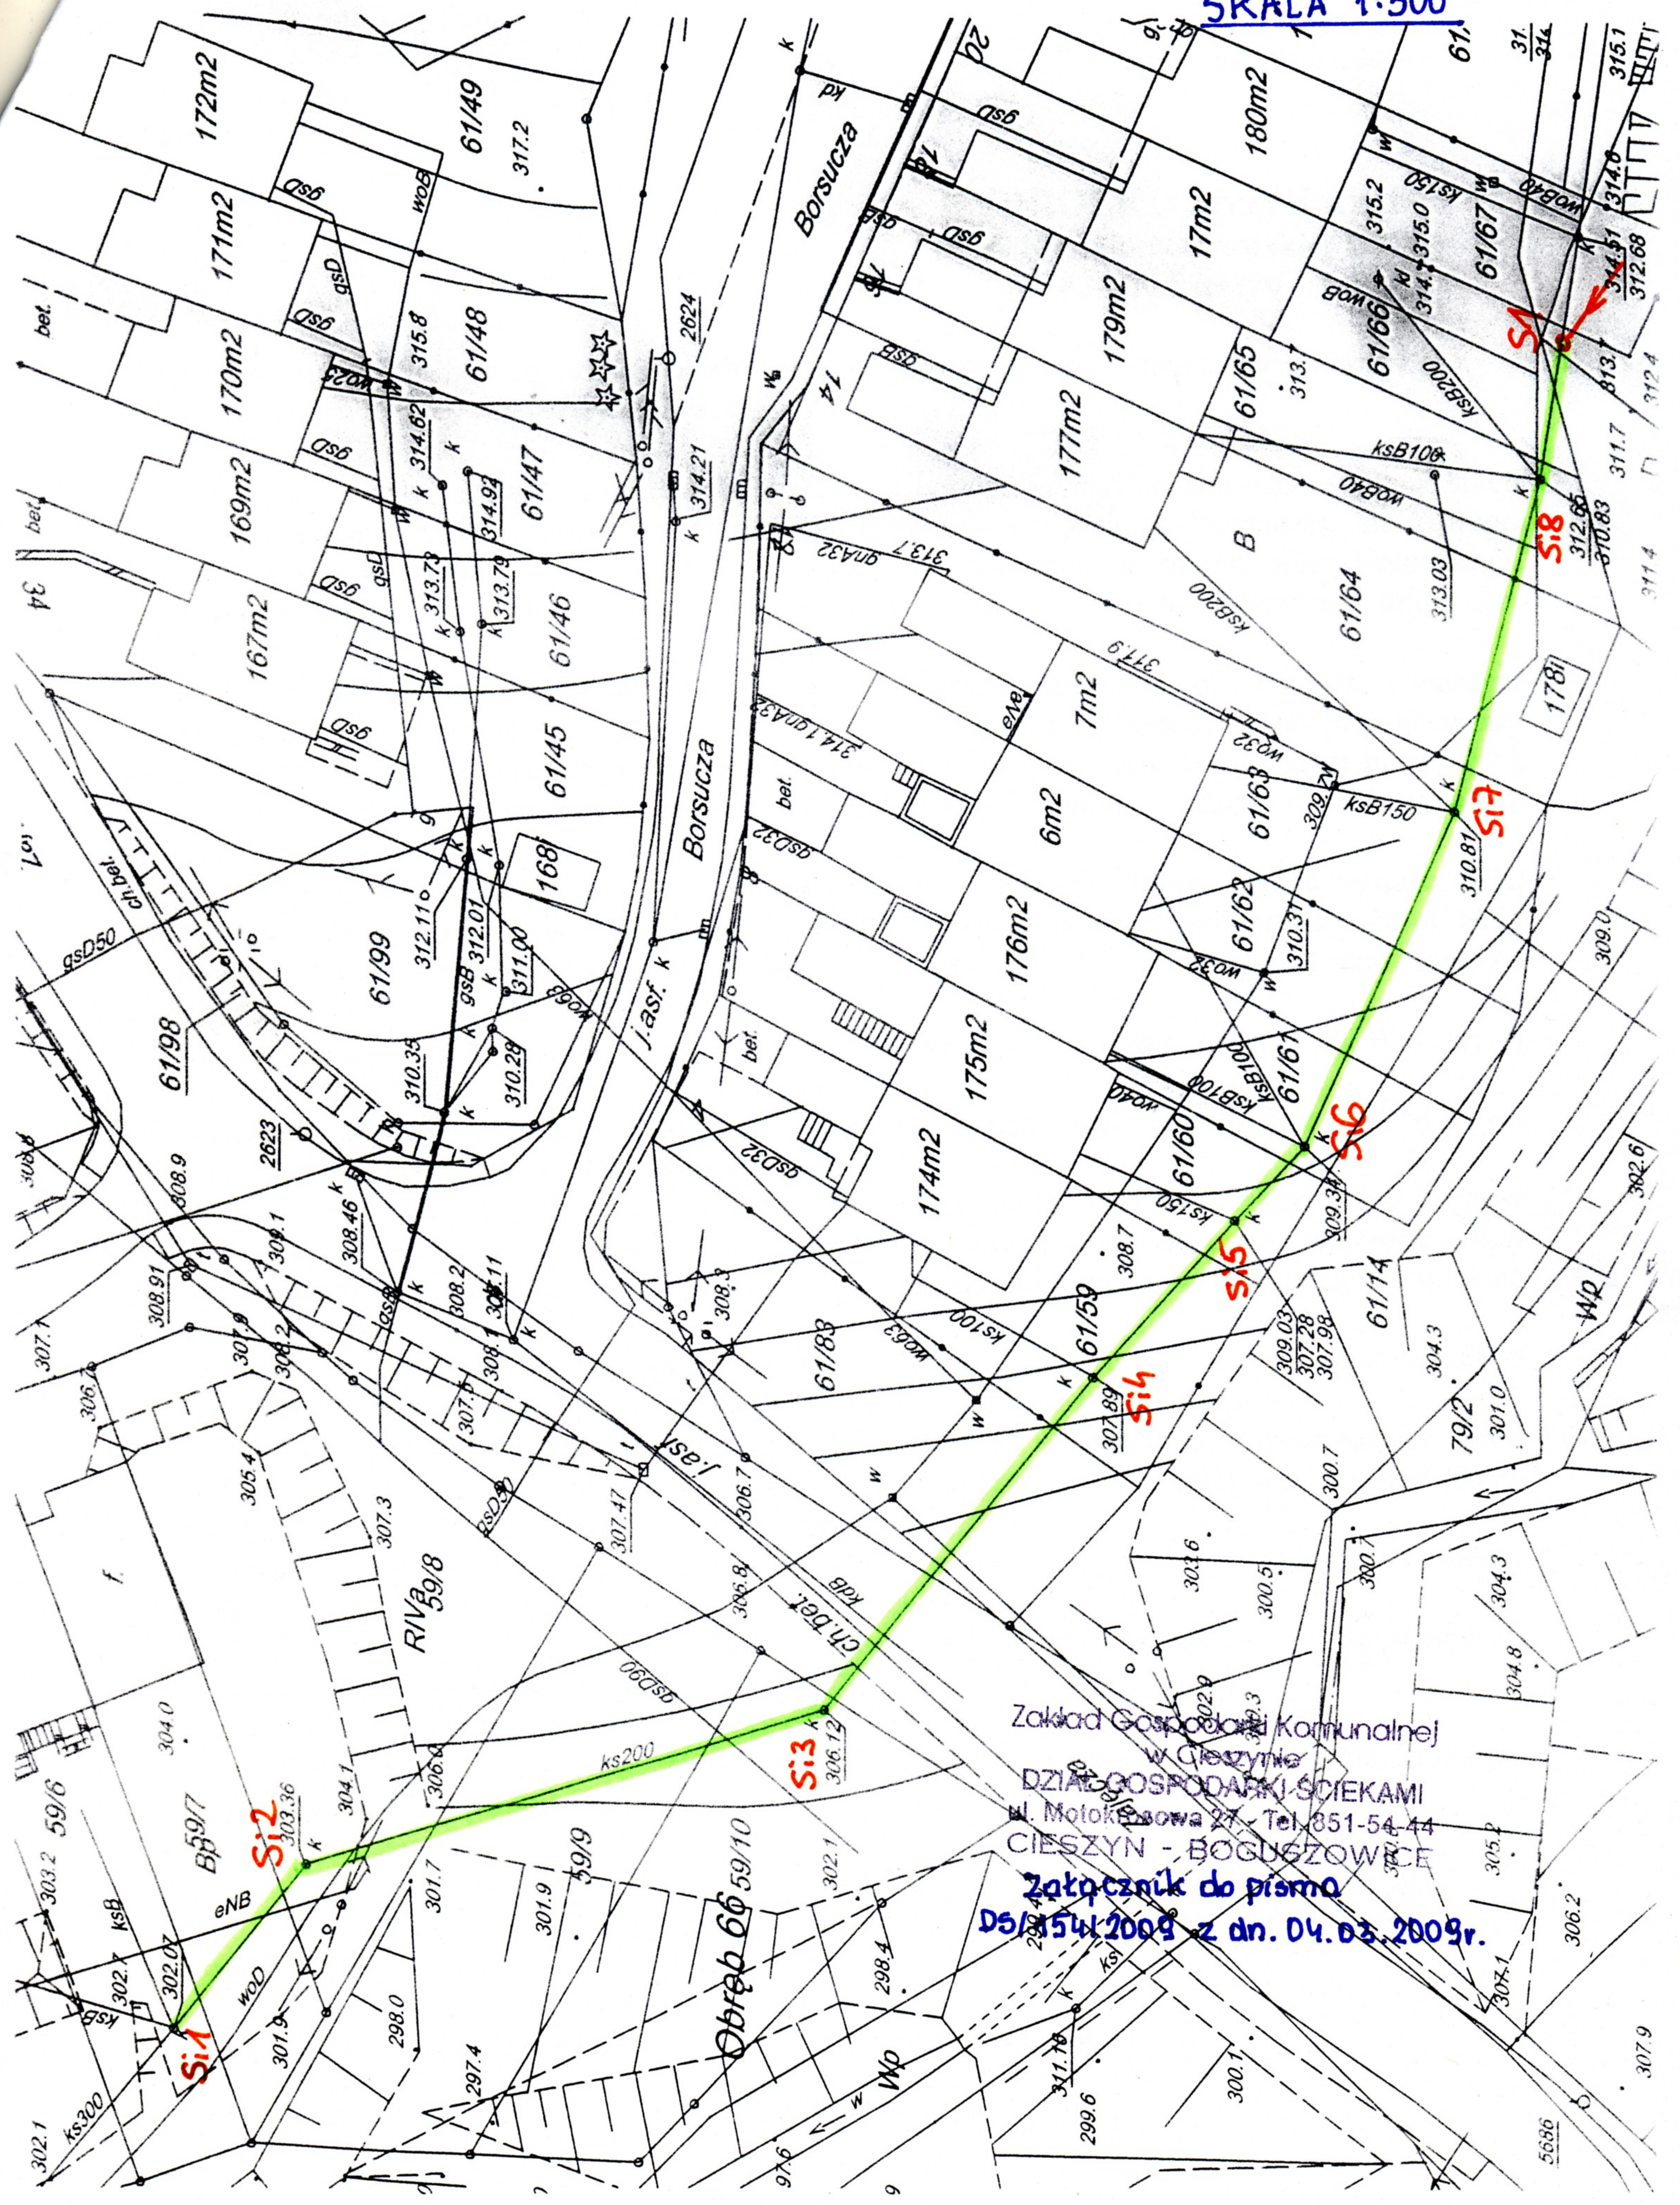

Zakład Gospodarki Komunalnej  
w Gleszynie  
DZIAŁ GOSPODARSTWA ŚCIEKAMI  
ul. Molokańska 27 - Tel. 851-54-44  
CIEŻYŃ - BOGUSZOWICE  
Załącznik do pisma  
DS/154/2009 z dn. 04.03.2009r.